ASSESSOR'S RECORD MAP

218-55

THE PRESERVE II AT DOVE MOUNTAIN
LOTS 183-305 & COMMON AREA A, B & D
LAYOUT

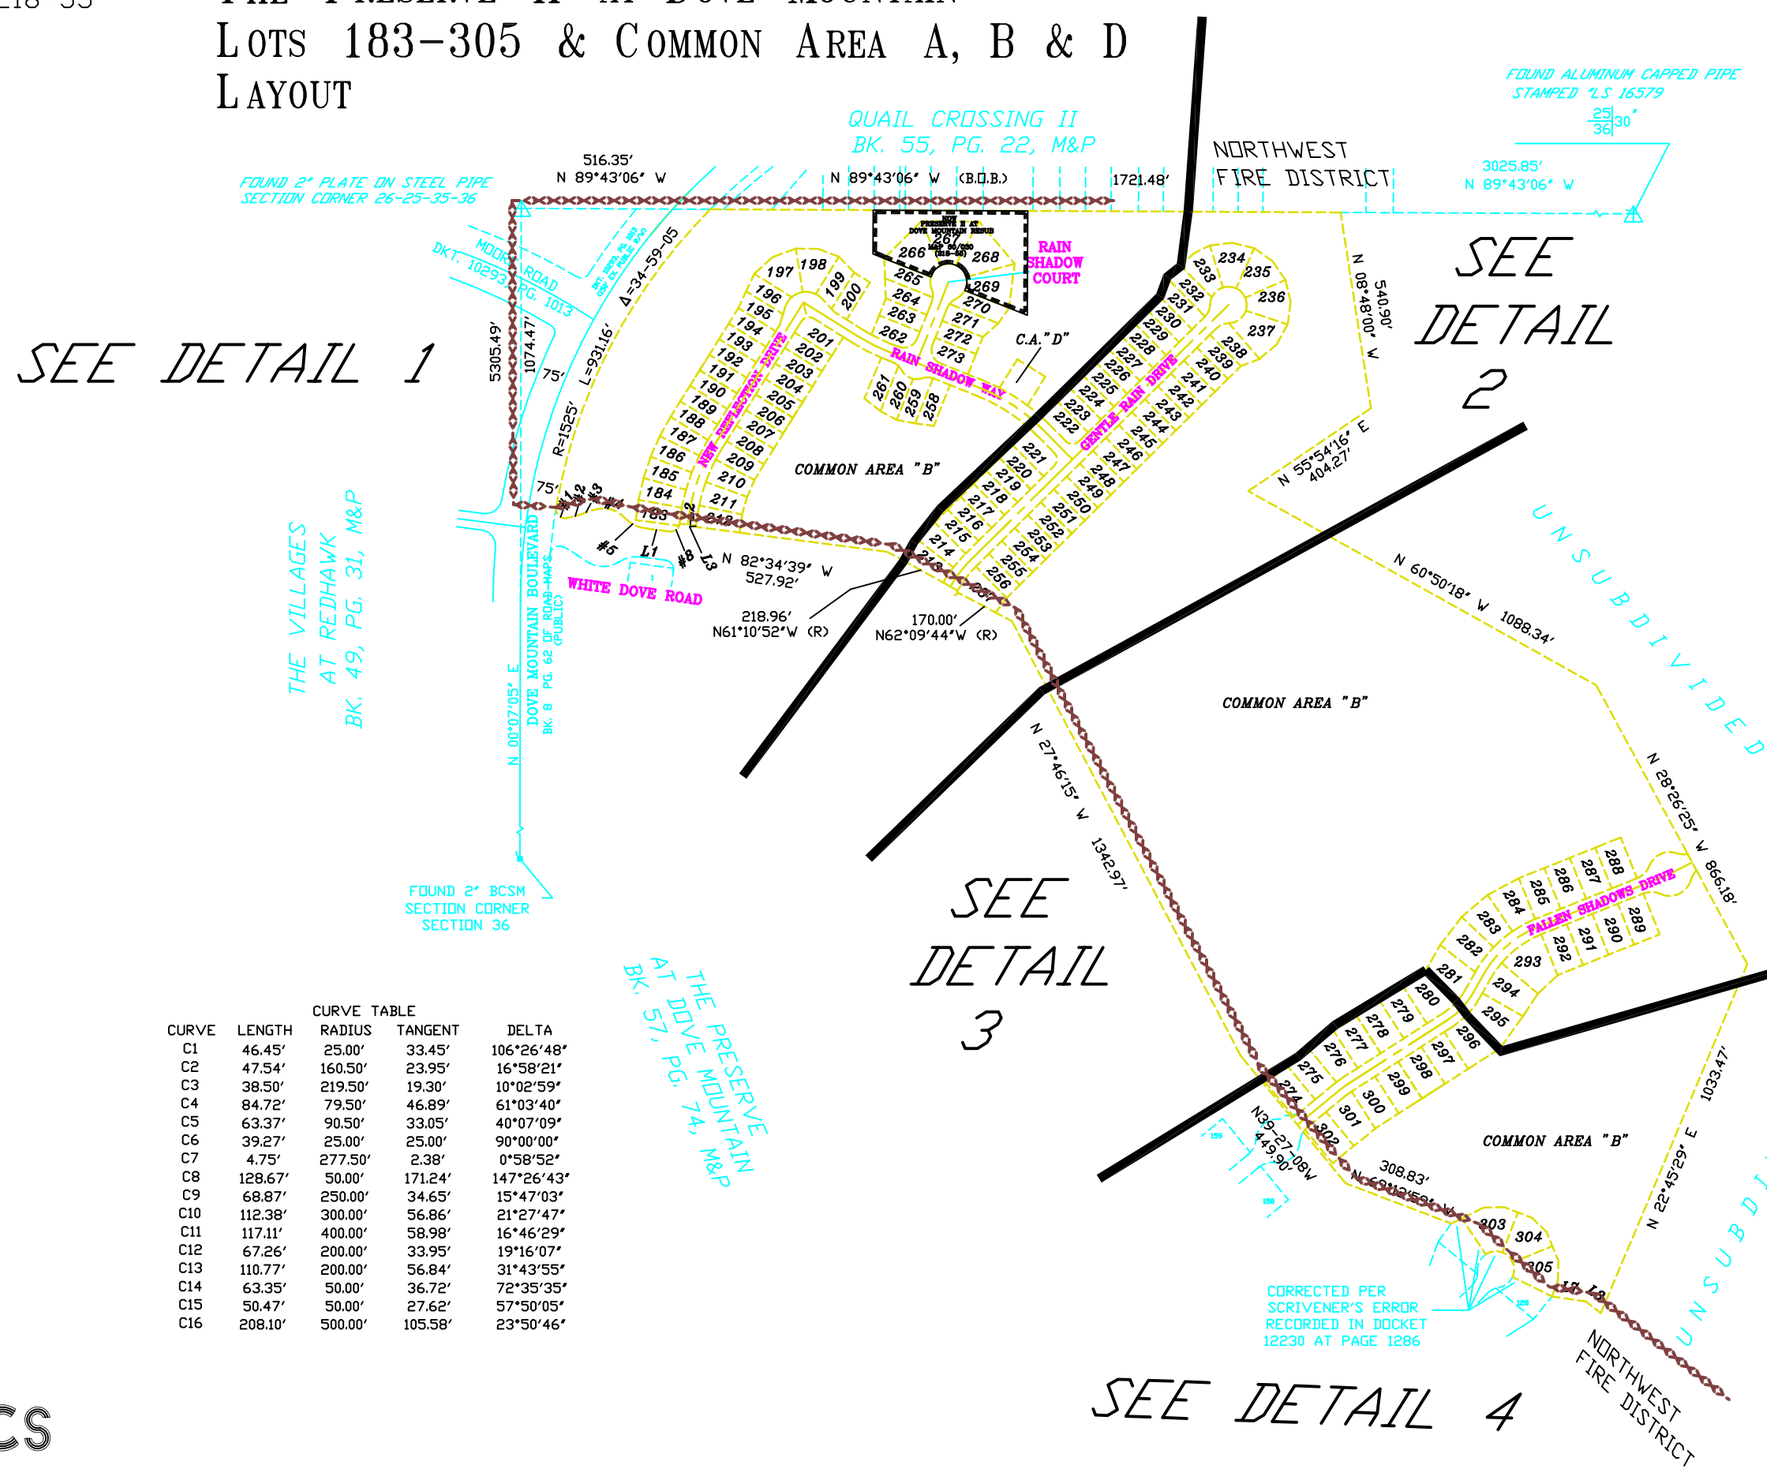

LINE TABLE			LINE TABLE		
LINE	BEARING	LENGTH	LINE	BEARING	LENGTH
L4	N 63°51'52" E	32.12'	L1	N 82°34'39" W	67.64'
L5	N 33°33'30" W	117.82'	L2	N 82°34'39" W	45.00'
L6	N 63°32'15" W	120.04'	L3	N 07°25'21" E	3.07'
L7	N 81°56'02" W	93.03'	L41	N 29°16'42" E	130.00'
L8	N 52°11'17" W	52.70'	L42	N 39°36'12" E	86.90'
L34	N 40°58'13" E	188.68'	L43	N 52°24'46" E	103.92'
L35	N 45°30'02" E	109.31'	L44	N 66°37'06" E	99.97'
L36	N 55°51'43" E	163.67'	L45	N 83°22'29" E	121.58'
L37	N 62°08'00" E	145.18'	L46	N 89°42'28" E	194.29'
L38	N 58°48'22" E	296.10'	L47	N 87°34'13" E	225.34'
L39	N 68°27'42" E	327.19'	L51	N 82°45'59" W	119.58'
L40	N 65°14'10" E	120.61'	L52	N 86°44'25" E	198.20'
L79	N 80°39'03" E	270.31'	L53	N 49°36'05" E	66.53'
L80	N 23°13'13" W	22.43'	L54	N 63°58'42" E	194.52'
L81	N 48°50'30" W	34.53'	L55	N 23°38'59" E	52.90'
L82	N 69°37'52" E	279.87'	L56	N 02°36'18" E	67.51'
L83	N 48°12'27" E	79.45'	L57	N 09°28'17" W	75.39'
L84	N 36°53'48" E	92.33'	L58	N 11°19'14" E	79.40'
L85	N 73°18'58" E	64.26'	L59	N 22°46'15" E	104.70'
L86	N 56°05'45" E	205.04'	L60	N 53°09'24" E	78.07'
L87	N 76°37'12" E	66.68'	L61	N 63°27'26" E	76.07'
L88	N 63°27'26" E	82.99'	L62	N 50°33'17" E	135.29'
L89	N 78°42'03" E	47.33'	L63	N 09°38'43" E	115.14'
L90	N 64°22'33" E	167.55'	L64	N 07°41'56" W	52.96'
L91	N 27°27'15" E	60.50'	L65	N 12°48'59" E	70.36'
L92	N 01°44'05" E	63.29'	L66	N 26°21'39" E	55.26'
L93	N 22°00'36" E	55.76'	L67	N 14°02'57" W	36.68'
L94	N 32°36'49" E	98.05'	L68	N 59°03'39" W	53.51'
L95	N 27°07'53" E	211.05'	L69	N 47°00'10" W	64.66'
L96	N 12°14'01" E	128.90'	L70	N 04°46'06" E	38.61'
L97	N 21°30'26" E	62.07'	L71	N 27°36'23" E	56.90'
L98	N 45°26'43" E	103.12'	L72	N 82°45'59" W	156.78'
L99	N 57°19'46" E	38.10'	L73	N 20°35'05" W	92.09'
L100	N 50°26'03" E	35.44'	L74	N 21°42'48" E	47.17'
L101	N 68°08'23" E	54.07'	L75	N 89°33'47" W	58.62'
L102	N 53°41'13" E	10.00'	L76	N 10°37'35" W	36.40'
L103	N 48°00'29" E	48.18'	L77	N 11°05'25" E	99.74'
L104	N 55°25'35" E	173.20'	L78	N 03°09'58" E	99.71'
L105	N 38°39'06" E	55.52'			
L106	N 57°55'13" E	282.01'			

CURVE TABLE				
CURVE	LENGTH	RADIUS	TANGENT	DELTA
C1	46.45'	25.00'	33.45'	106°26'48"
C2	47.54'	160.50'	23.95'	16°58'21"
C3	38.50'	219.50'	19.30'	10°02'59"
C4	84.72'	79.50'	46.89'	61°03'40"
C5	63.37'	90.50'	33.05'	40°07'09"
C6	39.27'	25.00'	25.00'	90°00'00"
C7	4.75'	277.50'	2.38'	0°58'52"
C8	128.67'	50.00'	171.24'	147°26'43"
C9	68.87'	250.00'	34.65'	15°47'03"
C10	112.38'	300.00'	56.86'	21°27'47"
C11	117.11'	400.00'	58.98'	16°46'29"
C12	67.26'	200.00'	33.95'	19°16'07"
C13	110.77'	200.00'	56.84'	31°43'55"
C14	63.35'	50.00'	36.72'	72°35'35"
C15	50.47'	50.00'	27.62'	57°50'05"
C16	208.10'	500.00'	105.58'	23°50'46"

SCRIVENER'S ERROR
DKT. 12230, PG. 1286
SEE BOOK 58 PAGE 082 M&P
2006-2

S36,T11S,R12E

:\MP58\58082_LA- 05/27/16 DML

0 200 400 600 800
FEET

"ELECTRONIC DATA PROVIDED"

CCS