ASSESSOR'S RECORD MAP

205-87

RANCHO LOMA ALTA
LOTS 001-024

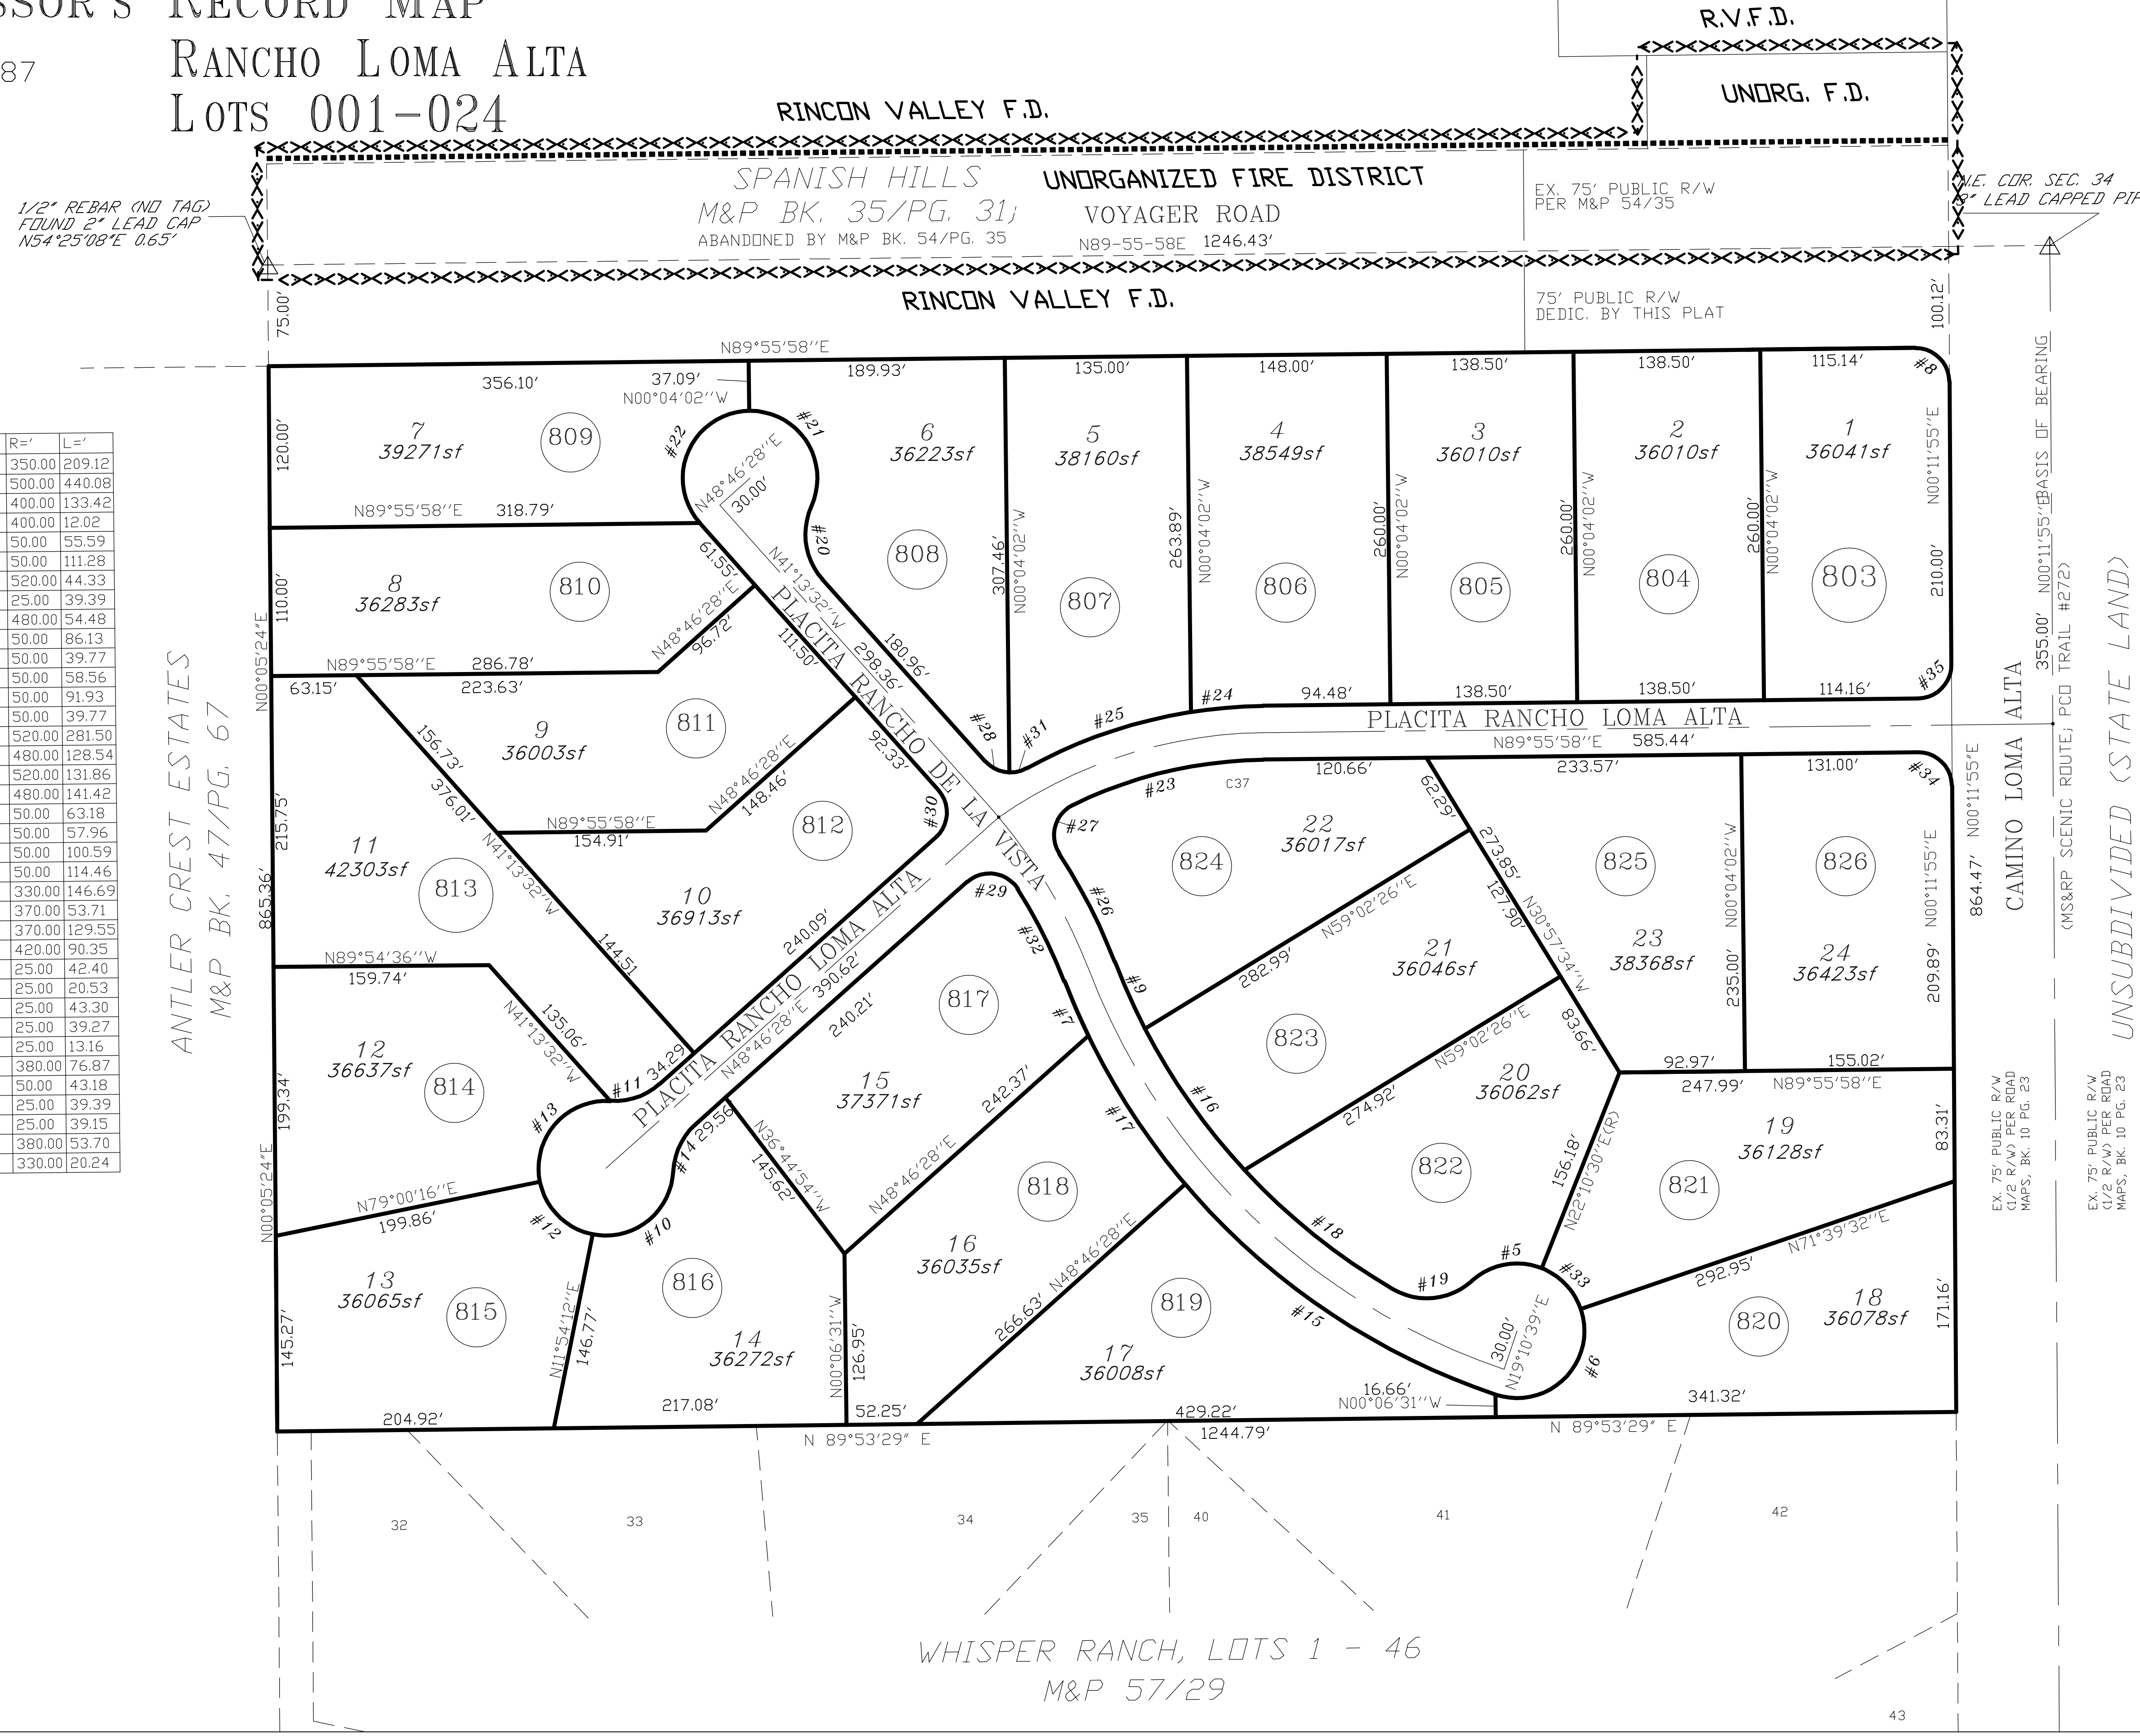

NUMBER	DELTA	R='	L='
C1	34°14'02''	350.00	209.12
C2	50°25'46''	500.00	440.08
C3	19°06'40''	400.00	133.42
C4	01°43'17''	400.00	12.02
C5	63°41'56''	50.00	55.59
C6	127°31'07''	50.00	111.28
C7	04°53'02''	520.00	44.33
C8	90°15'58''	25.00	39.39
C9	06°30'13''	480.00	54.48
C10	98°42'07''	50.00	86.13
C11	45°34'23''	50.00	39.77
C12	67°06'04''	50.00	58.56
C13	105°20'34''	50.00	91.93
C14	45°34'23''	50.00	39.77
C15	31°00'59''	520.00	281.50
C16	15°20'35''	480.00	128.54
C17	14°31'44''	520.00	131.86
C18	16°52'53''	480.00	141.42
C19	72°24'10''	50.00	63.18
C20	66°25'19''	50.00	57.96
C21	115°15'48''	50.00	100.59
C22	131°09'30''	50.00	114.46
C23	25°28'07''	330.00	146.69
C24	08°18'59''	370.00	53.71
C25	20°03'43''	370.00	129.55
C26	12°19'32''	420.00	90.35
C27	97°10'59''	25.00	42.40
C28	47°03'44''	25.00	20.53
C29	99°14'32''	25.00	43.30
C30	90°00'00''	25.00	39.27
C31	30°09'28''	25.00	13.16
C32	11°35'25''	380.00	76.87
C33	49°29'02''	50.00	43.18
C34	90°15'58''	25.00	39.39
C35	89°44'02''	25.00	39.15
C36	08°05'46''	380.00	53.70
C37	03°30'49''	330.00	20.24

NUMBER	DIRECTION	DIST.
L1	N89°55'29''W	278.42'
L2	N71°39'32''E	133.82'
L3	N90°00'00''W	130.36'
L4	N48°46'28''E	95.80'
L5	N48°46'28''E	33.30'
L6	N18°33'00''W	10.84'
L7	N48°46'28''E	74.75'
L8	N30°57'34''W	127.90'
L9	N41°13'32''W	244.24'
L10	N48°46'28''E	140.07'
L11	N41°13'32''W	257.99'
L12	N48°46'28''E	77.05'
L13	N40°53'55''W	21.15'
L14	N89°53'29''E	95.39'
L15	N48°46'28''E	100.97'
L16	N49°29'39''W	125.66'
L17	N00°06'31''W	154.42'
L18	N40°53'55''W	108.06'
L19	N40°53'55''W	157.12'
L20	N45°01'01''W	44.19'
L21	N06°41'55''W	49.41'
L22	N89°53'29''E	32.16'
L23	N18°33'00''W	146.50'
L24	N41°34'01''W	100.32'
L25	N35°50'43''W	89.46'
L26	N09°34'26''W	117.85'
L27	N41°34'01''W	74.55'
L28	N40°53'55''W	10.00'
L29	N23°42'51''W	141.74'
L30	N22°27'52''W	10.56'
L31	N41°34'01''W	29.68'
L32	N00°11'55''E	47.82'
L33	N89°53'29''E	81.20'
L34	N00°10'33''E	60.15'
L35	N00°06'31''W	48.87'
L36	N18°20'28''W	86.60'
L37	N67°49'30''W	66.58'
L38	N30°57'34''W	79.12'
L39	N59°02'26''E	23.58'
L40	N22°10'30''E	81.22'
L41	N89°55'58''E	79.62'
L42	N29°51'08''W	127.37'
L43	N25°09'43''W	108.42'
L44	N43°52'12''W	163.50'
L45	N59°13'41''W	98.10'
L46	N23°12'26''W	73.63'
L47	N89°55'58''E	79.56'
L48	N17°34'38''W	125.26'
L49	N36°49'10''W	140.70'
L50	N33°27'40''W	108.32'
L51	N18°06'21''W	40.44'
L52	N89°53'29''E	93.51'
L53	N41°13'32''W	277.95'
L54	N60°00'11''W	122.37'
L55	N31°07'34''W	66.18'
L56	N40°39'56''W	70.14'
L57	N00°00'57''W	120.00'
L58	N33°27'40''W	10.09'
L59	N18°06'21''W	10.87'
L60	N89°54'20''W	155.26'
L61	N48°46'28''E	30.39'
L62	N00°04'02''W	71.20'
L63	N89°55'29''W	50.81'
L64	N89°55'58''E	116.84'
L65	N59°02'26''E	128.50'
L66	N89°55'29''W	267.20'
L67	N00°04'31''E	79.21'
L68	N41°06'00''W	131.53'
L69	N00°04'02''W	69.73'
L70	N00°04'02''W	10.10'
L71	N20°08'54''W	95.97'
L72	N01°04'06''E	19.29'
L73	N89°55'58''E	51.93'
L74	N89°55'58''E	95.90'
L75	N30°57'34''W	11.65'
L76	N00°39'00''W	129.90'
L77	N00°04'02''W	72.24'
L78	N00°04'02''W	34.37'
L79	N18°20'28''W	95.00'
L80	N89°53'29''E	81.27'
L81	N70°58'47''E	142.41'

pima county assessor

SEE BOOK 58 PAGE 090 M&P 2010-2

S34,T15S,R16E SD: 04/10/2018

:\MP58\58090- 04/10/18 JLW DML

0 60 120 180 240

FEET

"ELECTRONIC DATA PROVIDED"