ASSESSOR'S RECORD MAP

304-73

QUAIL CREEK II UNIT 31
LOTS 001-080 & COMMON AREAS A - C

(RESUB 51/058 M&P)

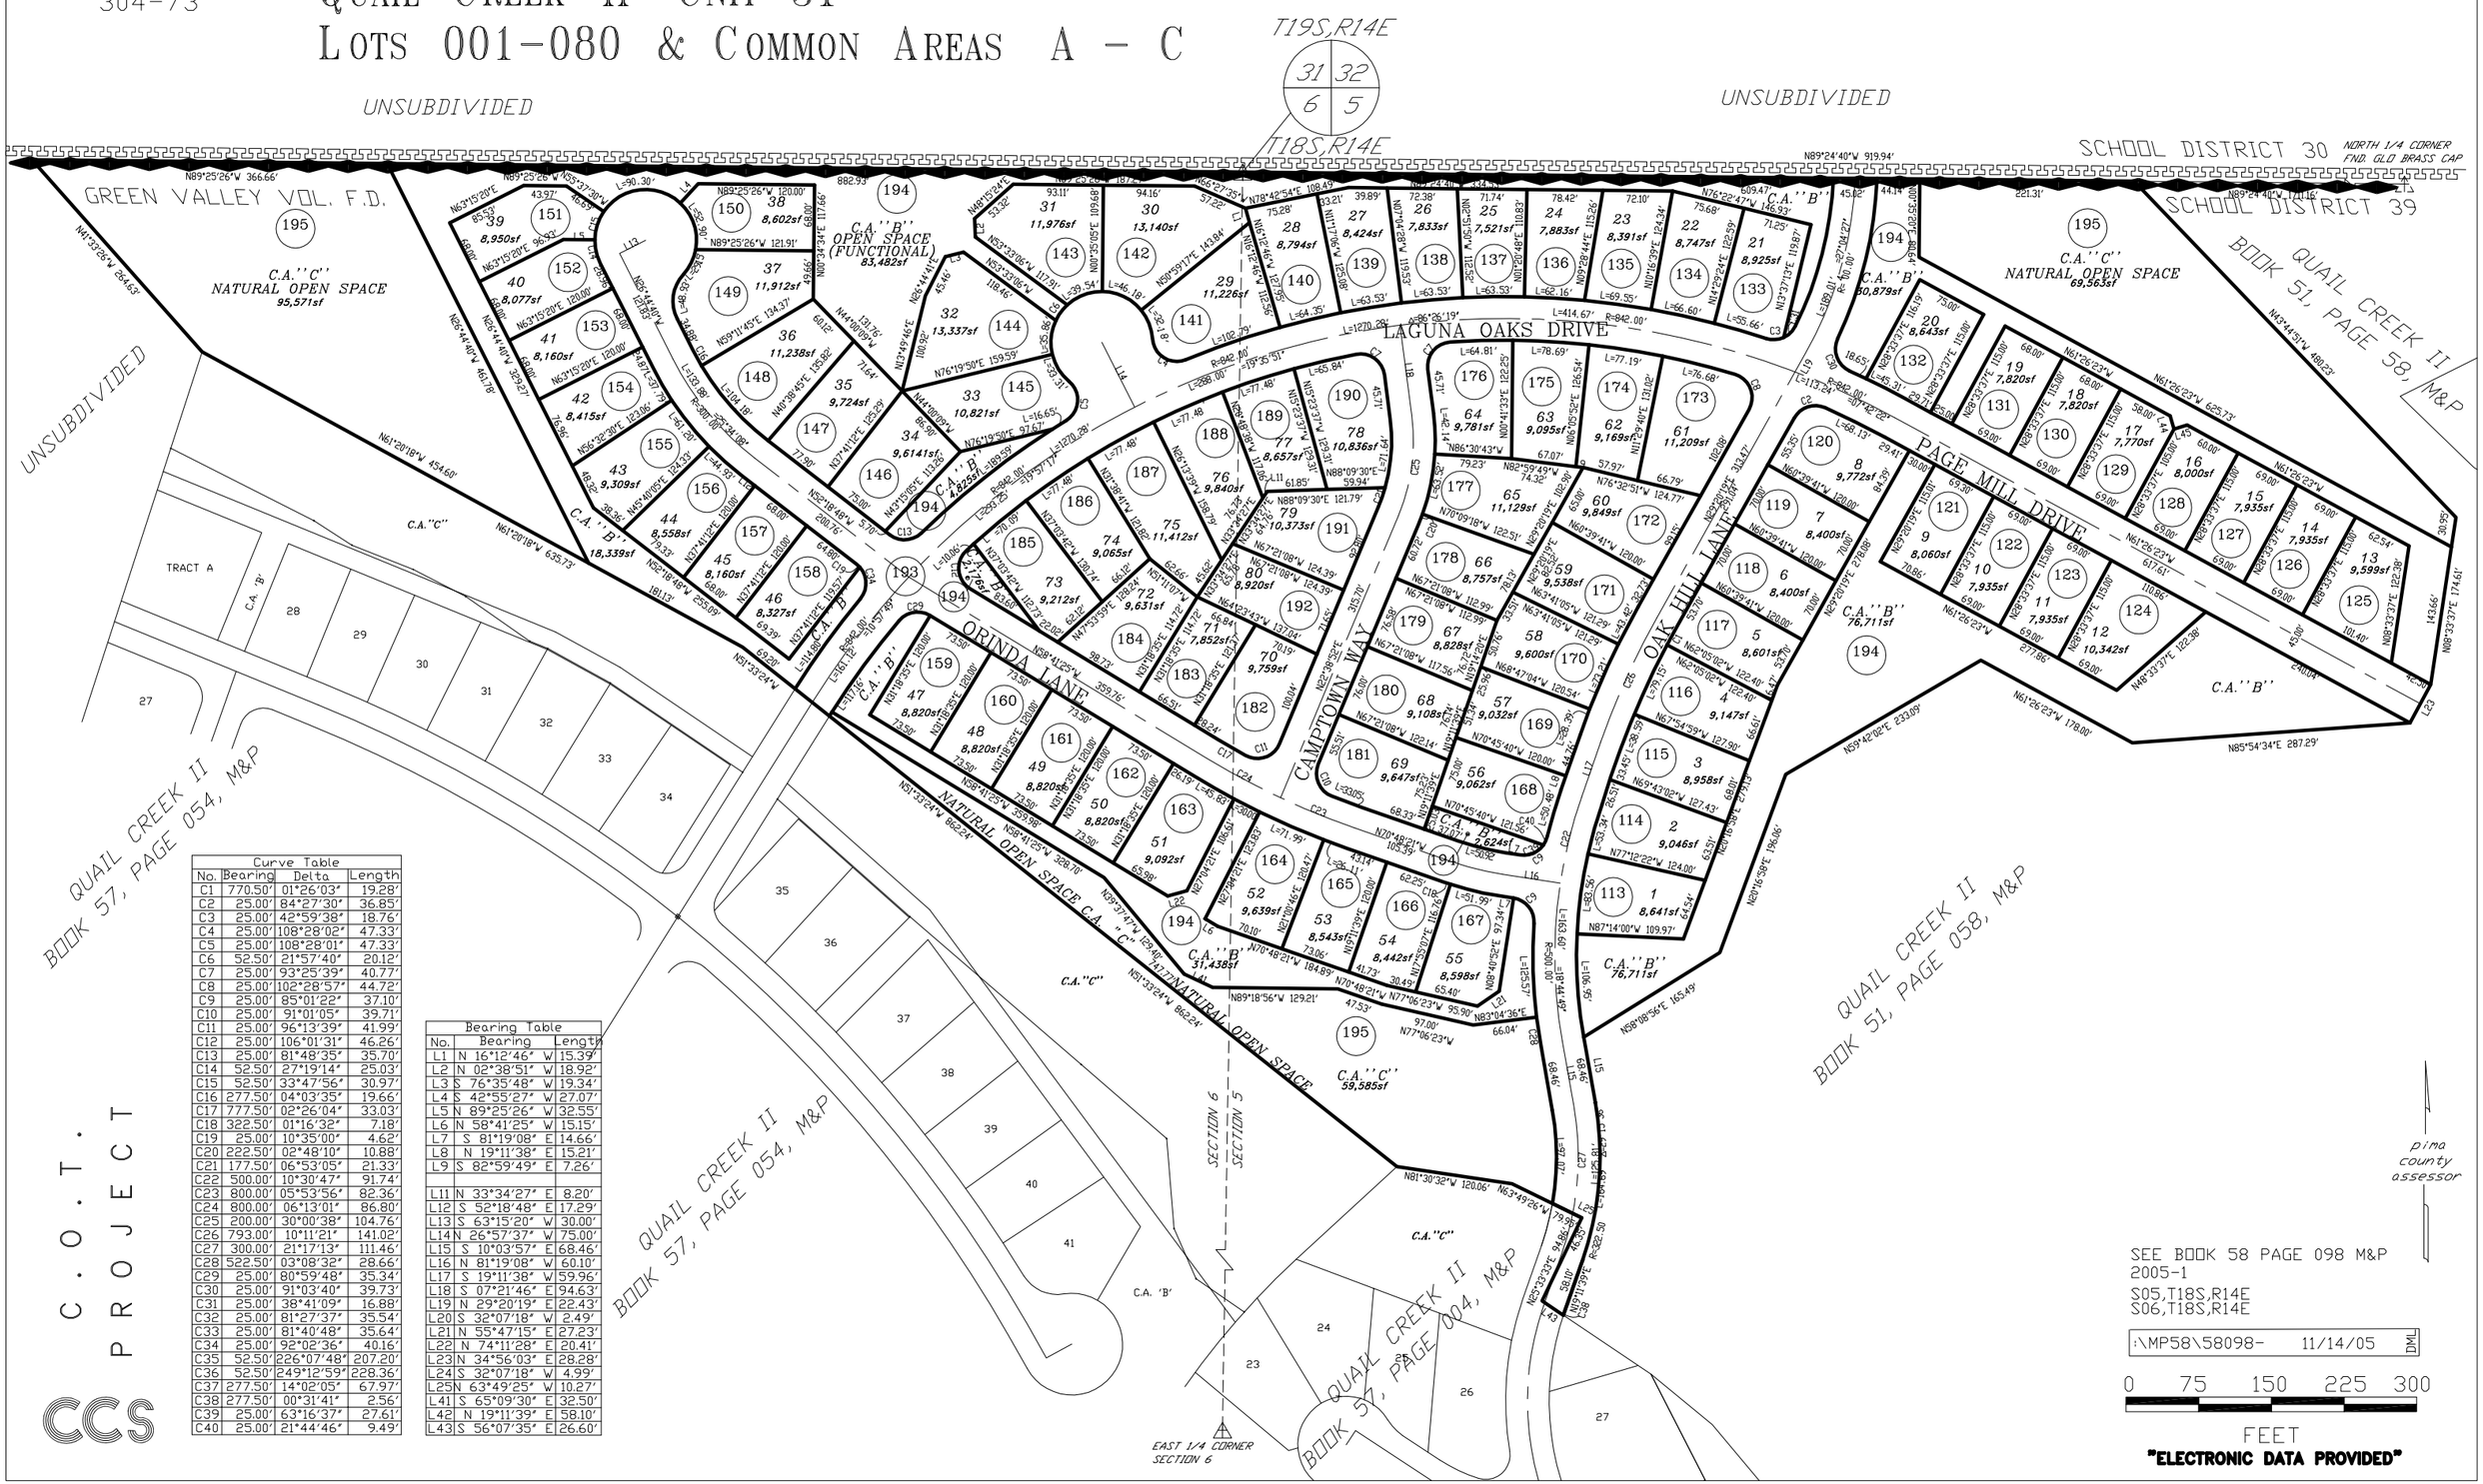

Curve Table			
No.	Bearing	Delta	Length
C1	770.50'	01°26'03"	19.28'
C2	25.00'	84°27'30"	36.85'
C3	25.00'	42°59'38"	18.76'
C4	25.00'	108°28'02"	47.33'
C5	25.00'	108°28'01"	47.33'
C6	52.50'	21°57'40"	20.12'
C7	25.00'	93°25'39"	40.77'
C8	25.00'	102°28'57"	44.72'
C9	25.00'	85°01'22"	37.10'
C10	25.00'	91°01'05"	39.71'
C11	25.00'	96°13'39"	41.99'
C12	25.00'	106°01'31"	46.26'
C13	25.00'	81°48'35"	35.70'
C14	52.50'	27°19'14"	25.03'
C15	52.50'	33°47'56"	30.97'
C16	277.50'	04°03'35"	19.66'
C17	777.50'	02°26'04"	33.03'
C18	322.50'	01°16'32"	7.18'
C19	25.00'	10°35'00"	4.62'
C20	222.50'	02°48'10"	10.88'
C21	177.50'	06°53'05"	21.33'
C22	500.00'	10°30'47"	91.74'
C23	800.00'	05°53'56"	82.36'
C24	800.00'	06°13'01"	86.80'
C25	200.00'	30°00'38"	104.76'
C26	793.00'	10°11'21"	141.02'
C27	300.00'	21°17'13"	111.46'
C28	522.50'	03°08'32"	28.66'
C29	25.00'	80°59'48"	35.34'
C30	25.00'	91°03'40"	39.73'
C31	25.00'	38°41'09"	16.88'
C32	25.00'	81°27'37"	35.54'
C33	25.00'	81°40'48"	35.64'
C34	25.00'	92°02'36"	40.16'
C35	52.50'	226°07'48"	207.20'
C36	52.50'	249°12'59"	228.36'
C37	277.50'	14°02'05"	67.97'
C38	277.50'	00°31'41"	2.56'
C39	25.00'	63°16'37"	27.61'
C40	25.00'	21°44'46"	9.49'

Bearing Table		
No.	Bearing	Length
L1	N 16°12'46" W	15.39'
L2	N 02°38'51" W	18.92'
L3	S 76°35'48" W	19.34'
L4	S 42°55'27" W	27.07'
L5	N 89°25'26" W	32.55'
L6	N 58°41'25" W	15.15'
L7	S 81°19'08" E	14.66'
L8	N 19°11'38" E	15.21'
L9	S 82°59'49" E	7.26'
L11	N 33°34'27" E	8.20'
L12	S 52°18'48" E	17.29'
L13	S 63°15'20" W	30.00'
L14	N 26°57'37" W	75.00'
L15	S 10°03'57" E	68.46'
L16	N 81°19'08" W	60.10'
L17	S 19°11'38" W	59.96'
L18	S 07°21'46" E	94.63'
L19	N 29°20'19" E	22.43'
L20	S 32°07'18" W	2.49'
L21	N 55°47'15" E	27.23'
L22	N 74°11'28" E	20.41'
L23	N 34°56'03" E	28.28'
L24	S 32°07'18" W	4.99'
L25	N 63°49'25" W	10.27'
L41	S 65°09'30" E	32.50'
L42	N 19°11'39" E	58.10'
L43	S 56°07'35" E	26.60'

C.O.T. PROJECT

CCS

SEE BOOK 58 PAGE 098 M&P
2005-1
S05,T18S,R14E
S06,T18S,R14E

:\MP58\58098- 11/14/05 DML

0 75 150 225 300
FEET

"ELECTRONIC DATA PROVIDED"