ASSESSOR'S RECORD MAP

133-30

CENTENNIAL TERRACES

LOTS 001-017 & COMMON AREA A - D

(RESUB OF 16/031 M & P)

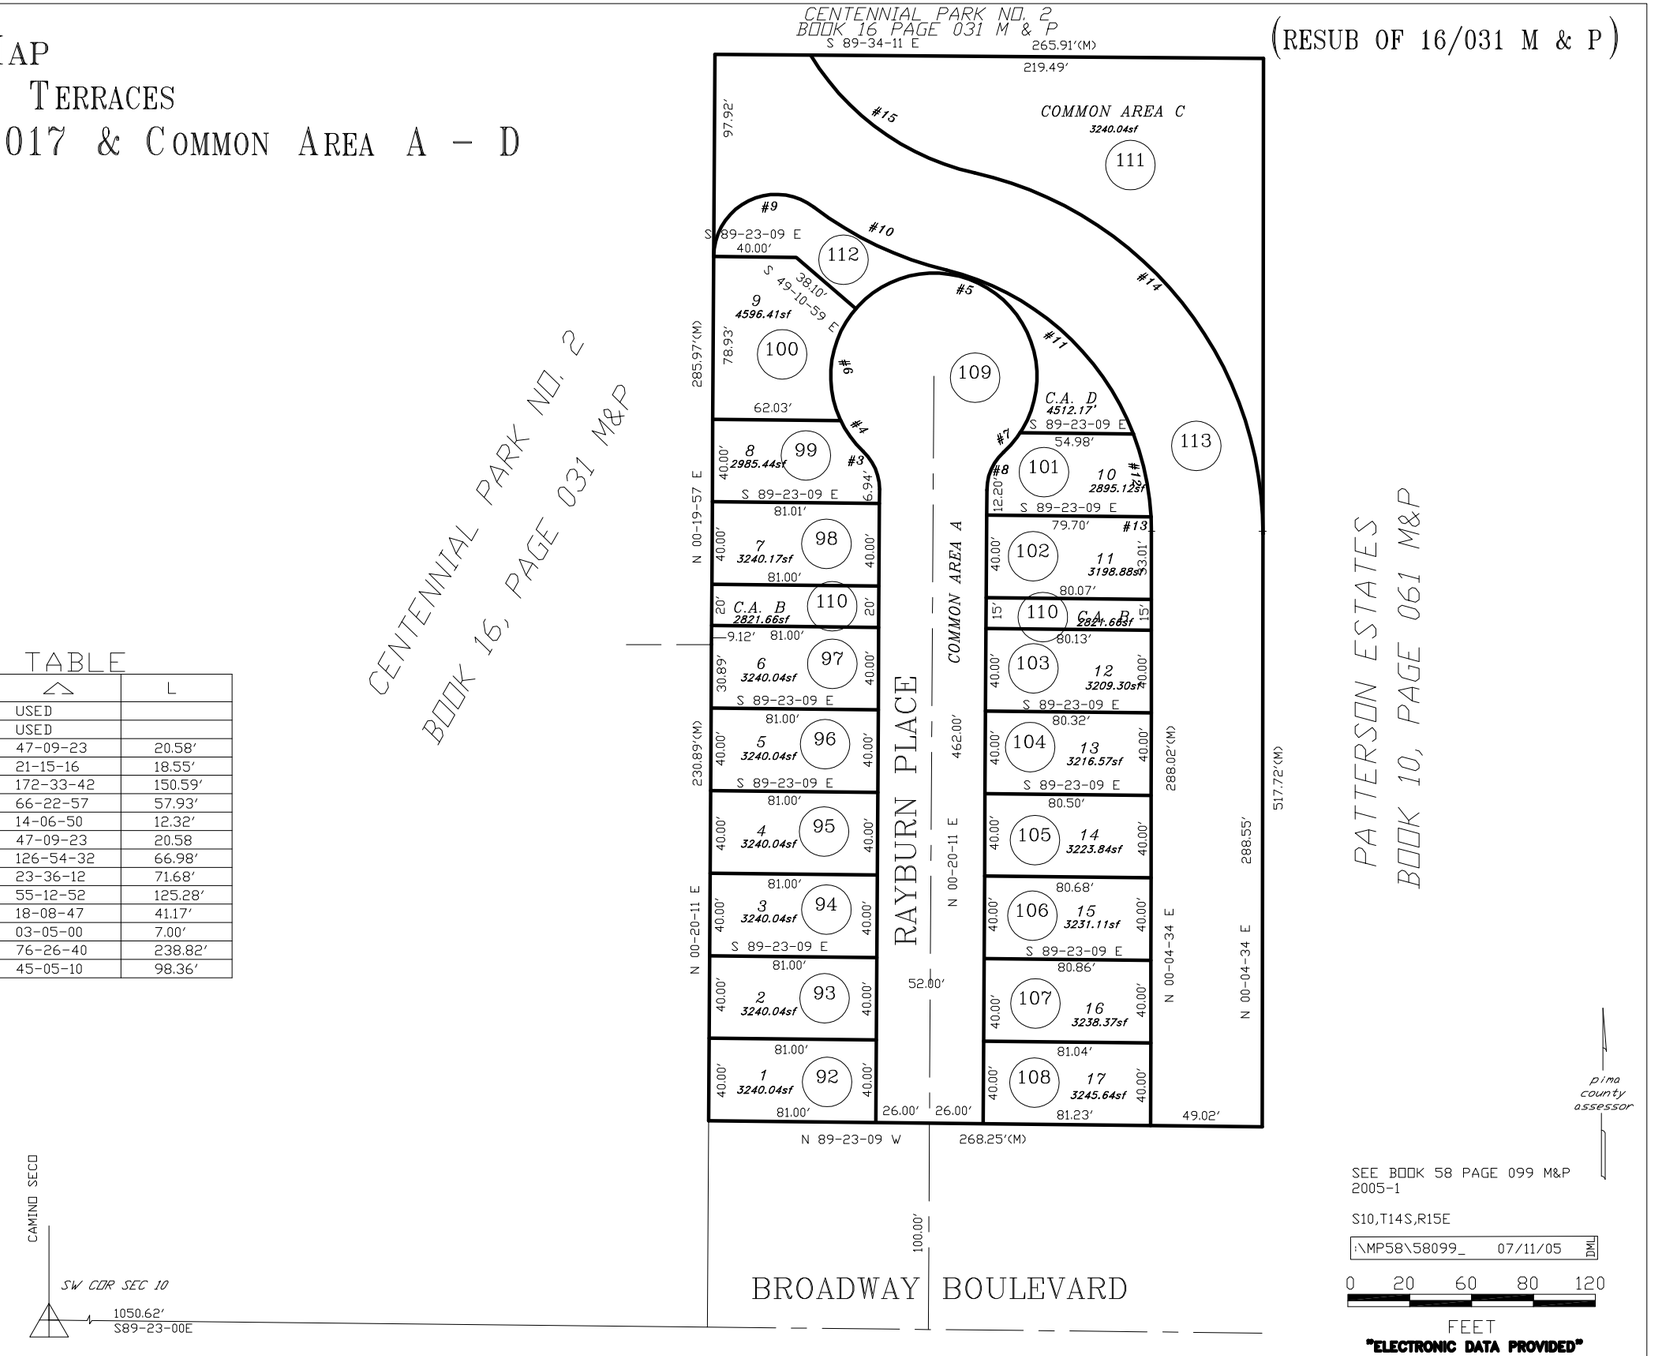

CURVE TABLE

NO.	R	△	L
1	NOT	USED	
2	NOT	USED	
3	25.00'	47-09-23	20.58'
4	50.00'	21-15-16	18.55'
5	50.00'	172-33-42	150.59'
6	50.00'	66-22-57	57.93'
7	50.00'	14-06-50	12.32'
8	25.00'	47-09-23	20.58
9	30.24'	126-54-32	66.98'
10	174.00'	23-36-12	71.68'
11	130.00'	55-12-52	125.28'
12	130.00'	18-08-47	41.17'
13	130.00'	03-05-00	7.00'
14	179.00'	76-26-40	238.82'
15	125.00'	45-05-10	98.36'

CCS