ASSESSOR'S RECORD MAP

104-01

BLOCK 3-RIVERSIDE CROSSING
LOTS 001-087 & COMMON AREA A - D
LAYOUT

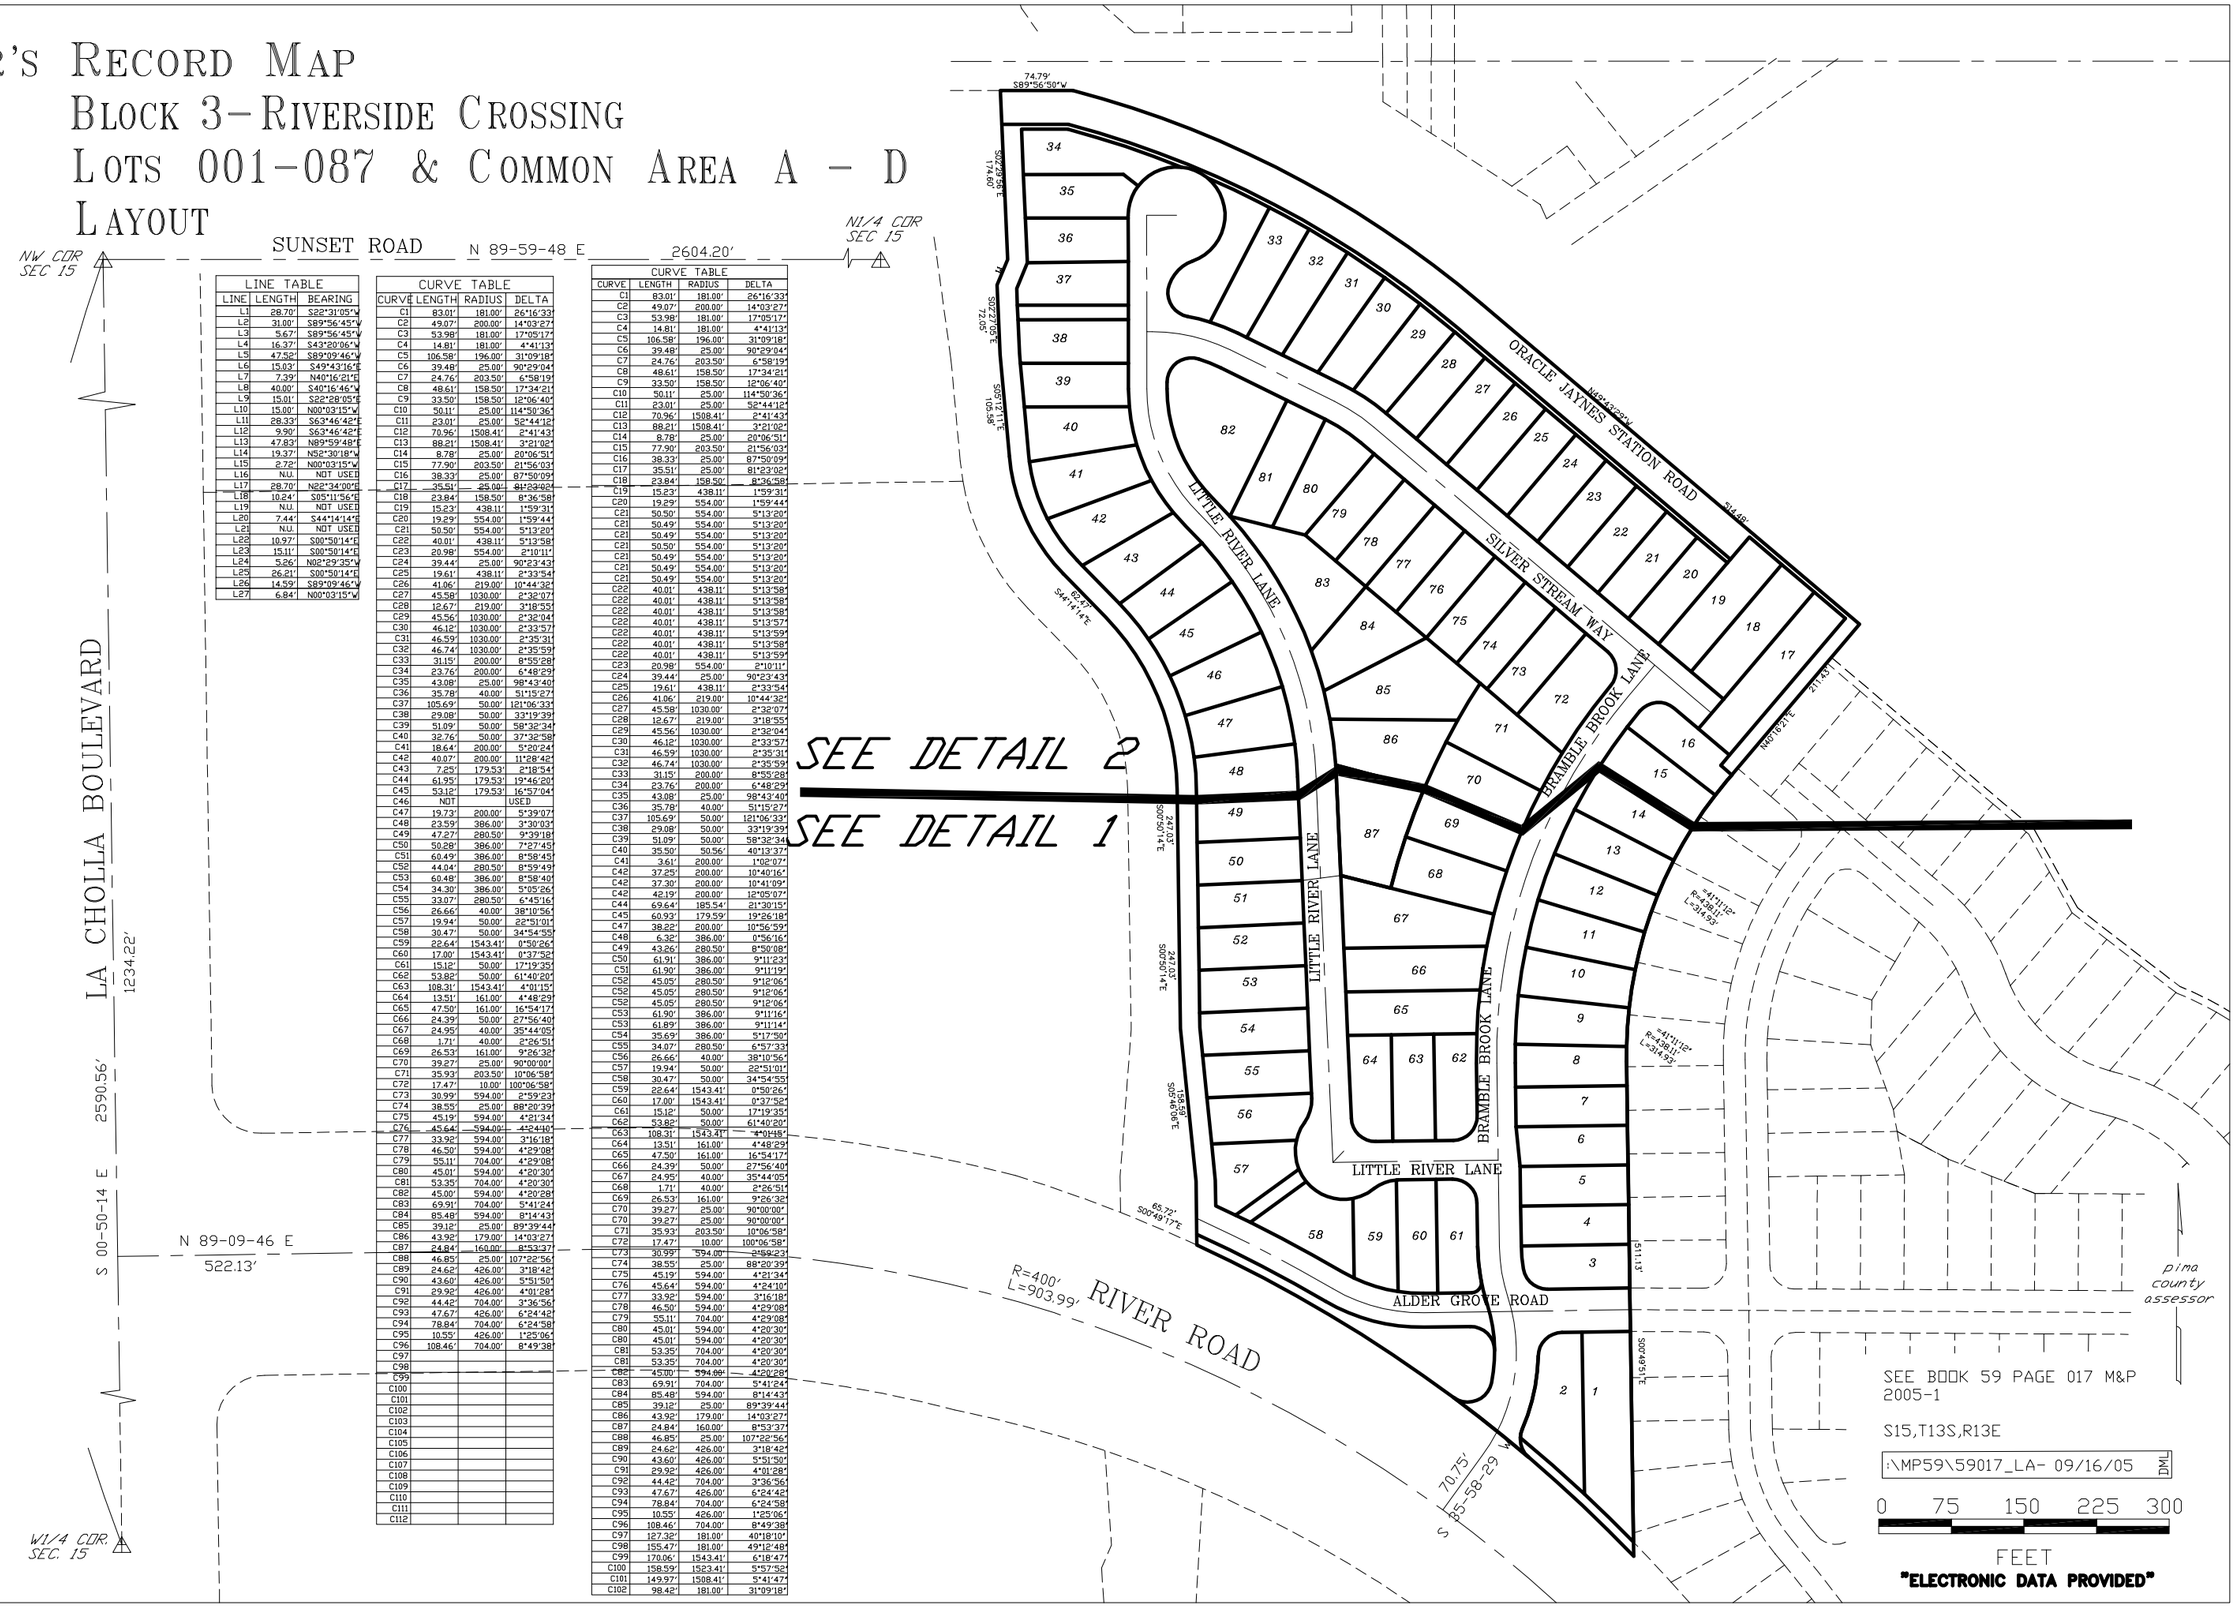

LINE TABLE		
LINE	LENGTH	BEARING
L1	28.70'	S22°31'05"W
L2	31.00'	S89°56'45"W
L3	5.67'	S89°56'45"W
L4	16.37'	S43°20'06"W
L5	47.52'	S89°09'46"W
L6	15.03'	S49°43'16"E
L7	7.39'	N40°16'21"E
L8	40.00'	S40°16'46"W
L9	15.01'	S22°28'05"E
L10	15.00'	N00°03'15"W
L11	28.33'	S63°46'42"E
L12	9.90'	S63°46'42"E
L13	47.83'	N89°59'48"E
L14	19.37'	N52°30'18"W
L15	2.72'	N00°03'15"W
L16	N.U.	NOT USED
L17	28.70'	N22°34'00"E
L18	10.24'	S05°11'56"E
L19	N.U.	NOT USED
L20	7.44'	S44°14'14"E
L21	N.U.	NOT USED
L22	10.97'	S00°50'14"E
L23	15.11'	S00°50'14"E
L24	5.26'	N02°29'35"W
L25	26.21'	S00°50'14"E
L26	14.59'	S89°09'46"W
L27	6.84'	N00°03'15"W

CURVE TABLE			
CURVE	LENGTH	RADIUS	DELTA
C1	83.01'	181.00'	26°16'33"
C2	49.07'	200.00'	14°03'27"
C3	53.98'	181.00'	17°05'17"
C4	14.81'	181.00'	4°41'13"
C5	106.58'	196.00'	31°09'18"
C6	39.48'	25.00'	90°29'04"
C7	24.76'	203.50'	6°58'19"
C8	48.61'	158.50'	17°34'21"
C9	33.50'	158.50'	12°06'40"
C10	50.11'	25.00'	114°50'36"
C11	23.01'	25.00'	52°44'12"
C12	70.96'	1508.41'	2°41'43"
C13	88.21'	1508.41'	3°21'02"
C14	8.78'	25.00'	20°06'51"
C15	77.90'	203.50'	21°56'03"
C16	38.33'	25.00'	87°50'09"
C17	35.51'	25.00'	81°23'02"
C18	23.84'	158.50'	8°36'58"
C19	15.23'	438.11'	1°59'31"
C20	19.29'	554.00'	1°59'44"
C21	50.50'	554.00'	5°13'20"
C22	40.01'	438.11'	5°13'58"
C23	20.98'	554.00'	2°10'11"
C24	39.44'	25.00'	90°23'43"
C25	19.61'	438.11'	2°33'54"
C26	41.06'	219.00'	10°44'32"
C27	45.58'	1030.00'	2°32'07"
C28	12.67'	219.00'	3°18'55"
C29	45.56'	1030.00'	2°32'04"
C30	46.12'	1030.00'	2°33'57"
C31	46.59'	1030.00'	2°35'31"
C32	46.74'	1030.00'	2°35'59"
C33	31.15'	200.00'	8°55'28"
C34	23.76'	200.00'	6°48'29"
C35	43.08'	25.00'	98°43'40"
C36	35.78'	40.00'	51°15'27"
C37	105.69'	50.00'	121°06'33"
C38	29.08'	50.00'	33°19'39"
C39	51.09'	50.00'	58°32'34"
C40	32.76'	50.00'	37°32'58"
C41	18.64'	200.00'	5°20'24"
C42	40.07'	200.00'	11°28'42"
C43	7.25'	179.53'	2°18'54"
C44	61.95'	179.53'	19°46'20"
C45	53.12'	179.53'	16°57'04"
C46	NOT		USED
C47	19.73'	200.00'	5°39'07"
C48	23.59'	386.00'	3°30'03"
C49	47.27'	280.50'	9°39'18"
C50	50.28'	386.00'	7°27'45"
C51	60.49'	386.00'	8°58'45"
C52	44.04'	280.50'	8°59'49"
C53	60.48'	386.00'	8°58'40"
C54	34.30'	386.00'	5°05'26"
C55	33.07'	280.50'	6°45'16"
C56	26.66'	40.00'	38°10'56"
C57	19.94'	50.00'	22°51'01"
C58	30.47'	50.00'	34°54'55"
C59	22.64'	1543.41'	0°50'26"
C60	17.00'	1543.41'	0°37'52"
C61	15.12'	50.00'	17°19'35"
C62	53.82'	50.00'	61°40'20"
C63	108.31'	1543.41'	4°01'15"
C64	13.51'	161.00'	4°48'29"
C65	47.50'	161.00'	16°54'17"
C66	24.39'	50.00'	27°56'40"
C67	24.95'	40.00'	35°44'05"
C68	1.71'	40.00'	2°26'51"
C69	26.53'	161.00'	9°26'32"
C70	39.27'	25.00'	90°00'00"
C71	35.93'	203.50'	10°06'58"
C72	17.47'	10.00'	100°06'58"
C73	30.99'	594.00'	2°59'23"
C74	38.55'	25.00'	88°20'39"
C75	45.19'	594.00'	4°21'34"
C76	45.64'	594.00'	4°24'10"
C77	33.92'	594.00'	3°16'18"
C78	46.50'	594.00'	4°29'08"
C79	55.11'	704.00'	4°29'08"
C80	45.01'	594.00'	4°20'30"
C81	53.35'	704.00'	4°20'30"
C82	45.00'	594.00'	4°20'28"
C83	69.91'	704.00'	5°41'24"
C84	85.48'	594.00'	8°14'43"
C85	39.12'	25.00'	89°39'44"
C86	43.92'	179.00'	14°03'27"
C87	24.84'	160.00'	8°53'37"
C88	46.85'	25.00'	107°22'56"
C89	24.62'	426.00'	3°18'42"
C90	43.60'	426.00'	5°51'50"
C91	29.92'	426.00'	4°01'28"
C92	44.42'	704.00'	3°36'56"
C93	47.67'	426.00'	6°24'42"
C94	78.84'	704.00'	6°24'58"
C95	10.55'	426.00'	1°25'06"
C96	108.46'	704.00'	8°49'38"
C97			
C98			
CURVE TABLE			
CURVE	LENGTH	RADIUS	DELTA
C1	83.01'	181.00'	26°16'33"
C2	49.07'	200.00'	14°03'27"
C3	53.98'	181.00'	17°05'17"
C4	14.81'	181.00'	4°41'13"
C5	106.58'	196.00'	31°09'18"
C6	39.48'	25.00'	90°29'04"
C7	24.76'	203.50'	6°58'19"
C8	48.61'	158.50'	17°34'21"
C9	33.50'	158.50'	12°06'40"
C10	50.11'	25.00'	114°50'36"
C11	23.01'	25.00'	52°44'12"
C12	70.96'	1508.41'	2°41'43"
C13	88.21'	1508.41'	3°21'02"
C14	8.78'	25.00'	20°06'51"
C15	77.90'	203.50'	21°56'03"
C16	38.33'	25.00'	87°50'09"
C17	35.51'	25.00'	81°23'02"
C18	23.84'	158.50'	8°36'58"
C19	15.23'	438.11'	1°59'31"
C20	19.29'	554.00'	1°59'44"
C21	50.50'	554.00'	5°13'20"
C21	50.49'	554.00'	5°13'20"
C21	50.49'	554.00'	5°13'20"
C21	50.50'	554.00'	5°13'20"
C21	50.49'	554.00'	5°13'20"
C21	50.49'	554.00'	5°13'20"
C21	50.49'	554.00'	5°13'20"
C22	40.01'	438.11'	5°13'58"
C22	40.01'	438.11'	5°13'58"
C22	40.01'	438.11'	5°13'58"
C22	40.01'	438.11'	5°13'57"
C22	40.01'	438.11'	5°13'59"
C22	40.01'	438.11'	5°13'58"
C22	40.01'	438.11'	5°13'59"
C23	20.98'	554.00'	2°10'11"
C24	39.44'	25.00'	90°23'43"
C25	19.61'	438.11'	2°33'54"
C26	41.06'	219.00'	10°44'32"
C27	45.58'	1030.00'	2°32'07"
C28	12.67'	219.00'	3°18'55"
C29	45.56'	1030.00'	2°32'04"
C30	46.12'	1030.00'	2°33'57"
C31	46.59'	1030.00'	2°35'31"
C32	46.74'	1030.00'	2°35'59"
C33	31.15'	200.00'	8°55'28"
C34	23.76'	200.00'	6°48'29"
C35	43.08'	25.00'	98°43'40"
C36	35.78'	40.00'	51°15'27"
C37	105.69'	50.00'	121°06'33"
C38	29.08'	50.00'	33°19'39"
C39	51.09'	50.00'	58°32'34"
C40	35.50'	50.56'	40°13'37"
C41	3.61'	200.00'	1°02'07"
C42	37.25'	200.00'	10°40'16"
C42	37.30'	200.00'	10°41'09"
C42	42.19'	200.00'	12°05'07"
C44	69.64'	185.54'	21°30'15"
C45	60.93'	179.59'	19°26'18"
C47	38.22'	200.00'	10°56'59"
C48	6.32'	386.00'	0°56'16"
C49	43.26'	280.50'	8°50'08"
C50	61.91'	386.00'	9°11'23"
C51	61.90'	386.00'	9°11'19"
C52	45.05'	280.50'	9°12'06"
C52	45.05'	280.50'	9°12'06"
C52	45.05'	280.50'	9°12'06"
C53	61.90'	386.00'	9°11'16"
C53	61.89'	386.00'	9°11'14"
C54	35.69'	386.00'	5°17'50"
C55	34.07'	280.50'	6°57'33"
C56	26.66'	40.00'	38°10'56"
C57	19.94'	50.00'	22°51'01"
C58	30.47'	50.00'	34°54'55"
C59	22.64'	1543.41'	0°50'26"
C60	17.00'	1543.41'	0°37'52"
C61	15.12'	50.00'	17°19'35"
C62	53.82'	50.00'	61°40'20"
C63	108.31'	1543.41'	4°01'15"
C64	13.51'	161.00'	4°48'29"
C65	47.50'	161.00'	16°54'17"
C66	24.39'	50.00'	27°56'40"
C67	24.95'	40.00'	35°44'05"
C68	1.71'	40.00'	2°26'51"
C69	26.53'	161.00'	9°26'32"
C70	39.27'	25.00'	90°00'00"
C70	39.27'	25.00'	90°00'00"
C71	35.93'	203.50'	10°06'58"
C72	17.47'	10.00'	100°06'58"
C73	30.99'	594.00'	2°59'23"
C74	38.55'	25.00'	88°20'39"
C75	45.19'	594.00'	4°21'34"
C76	45.64'	594.00'	4°24'10"
C77	33.92'	594.00'	3°16'18"
C78	46.50'	594.00'	4°29'08"
C79	55.11'	704.00'	4°29'08"
C80	45.01'	594.00'	4°20'30"
C80	45.01'	594.00'	4°20'30"
C81	53.35'	704.00'	4°20'30"
C81	53.35'	704.00'	4°20'30"
C82	45.00'	594.00'	4°20'28"
C83	69.91'	704.00'	5°41'24"
C84	85.48'	594.00'	8°14'43"
C85	39.12'	25.00'	89°39'44"
C86	43.92'	179.00'	14°03'27"
C87	24.84'	160.00'	8°53'37"
C88	46.85'	25.00'	107°22'56"
C89	24.62'	426.00'	3°18'42"
C90	43.60'	426.00'	5°51'50"
C91	29.92'	426.00'	4°01'28"
C92	44.42'	704.00'	3°36'56"
C93	47.67'	426.00'	6°24'42"
C94	78.84'	704.00'	6°24'58"
C95	10.55'	426.00'	1°25'06"
C96	108.46'	704.00'	8°49'38"
C97	127.32'	181.00'	40°18'10"
C98	155.47'	181.00'	49°12'48"
C99	170.06'	1543.41'	6°18'47"
C100	158.59'	1523.41'	5°57'52"
C101	149.97'	1508.41'	5°41'47"
C102	98.42'	181.00'	31°09'18"