ASSESSOR'S RECORD MAP

118-04

STARR PASS HEIGHTS

LOTS 001-114 & COMMON AREA A-E

LAYOUT

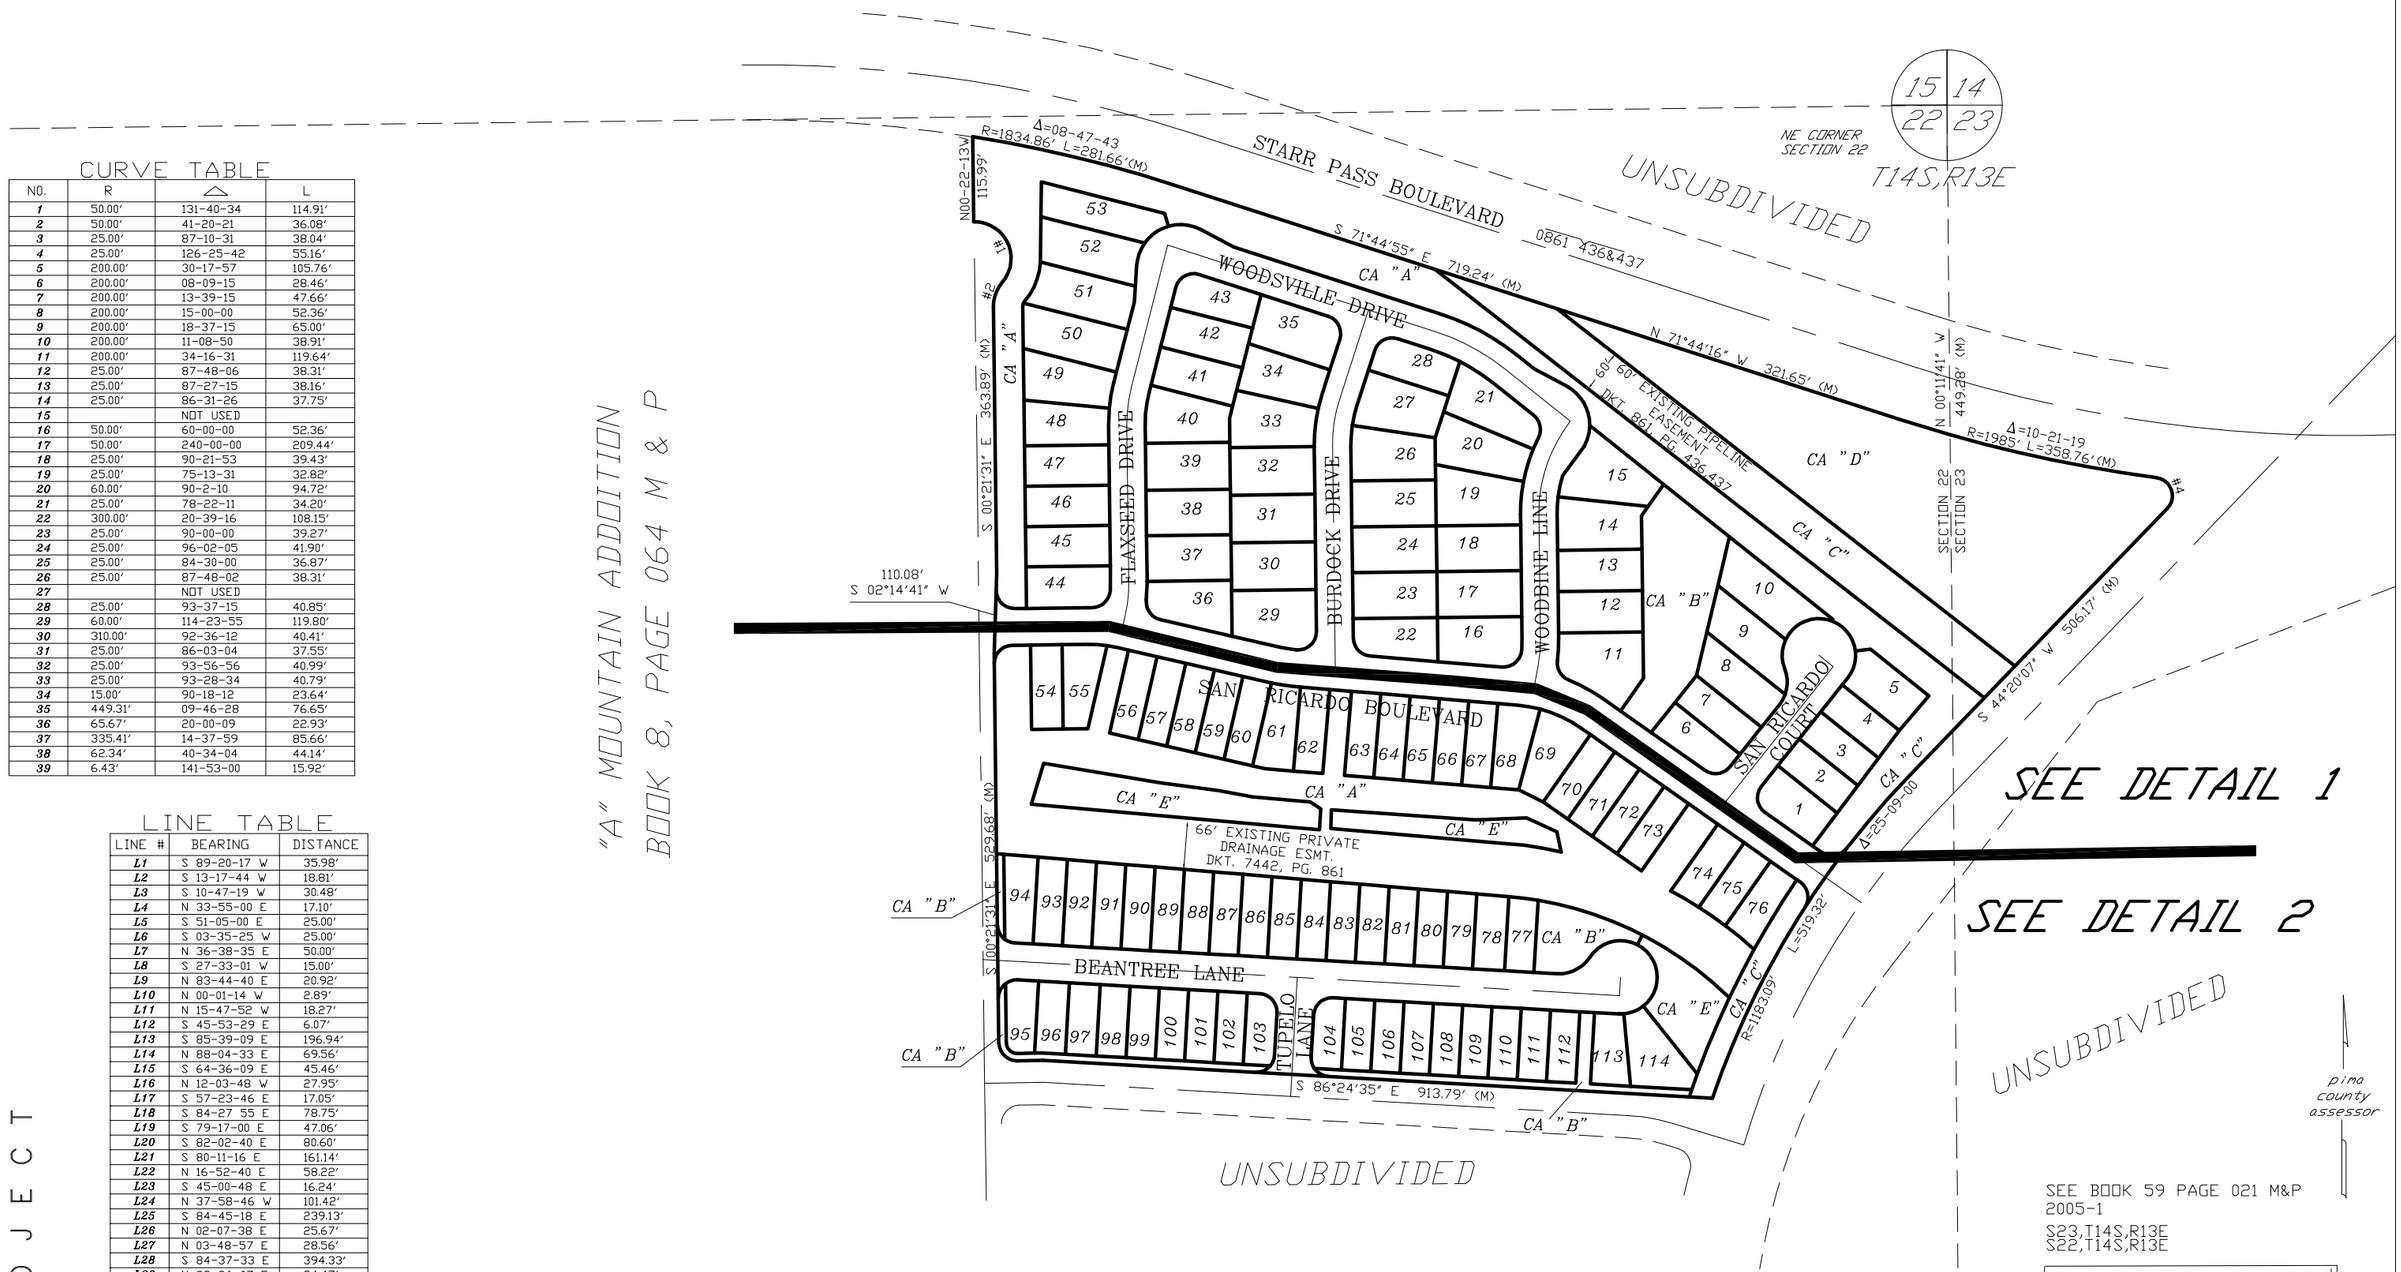

CURVE TABLE

NO.	R	Δ	L
1	50.00'	131-40-34	114.91'
2	50.00'	41-20-21	36.08'
3	25.00'	87-10-31	38.04'
4	25.00'	126-25-42	55.16'
5	200.00'	30-17-57	105.76'
6	200.00'	08-09-15	28.46'
7	200.00'	13-39-15	47.66'
8	200.00'	15-00-00	52.36'
9	200.00'	18-37-15	65.00'
10	200.00'	11-08-50	38.91'
11	200.00'	34-16-31	119.64'
12	25.00'	87-48-06	38.31'
13	25.00'	87-27-15	38.16'
14	25.00'	86-31-26	37.75'
15		NOT USED	
16	50.00'	60-00-00	52.36'
17	50.00'	240-00-00	209.44'
18	25.00'	90-21-53	39.43'
19	25.00'	75-13-31	32.82'
20	60.00'	90-2-10	94.72'
21	25.00'	78-22-11	34.20'
22	300.00'	20-39-16	108.15'
23	25.00'	90-00-00	39.27'
24	25.00'	96-02-05	41.90'
25	25.00'	84-30-00	36.87'
26	25.00'	87-48-02	38.31'
27		NOT USED	
28	25.00'	93-37-15	40.85'
29	60.00'	114-23-55	119.80'
30	310.00'	92-36-12	40.41'
31	25.00'	86-03-04	37.55'
32	25.00'	93-56-56	40.99'
33	25.00'	93-28-34	40.79'
34	15.00'	90-18-12	23.64'
35	449.31'	09-46-28	76.65'
36	65.67'	20-00-09	22.93'
37	335.41'	14-37-59	85.66'
38	62.34'	40-34-04	44.14'
39	6.43'	141-53-00	15.92'

LINE TABLE

LINE #	BEARING	DISTANCE
L1	S 89-20-17 W	35.98'
L2	S 13-17-44 W	18.81'
L3	S 10-47-19 W	30.48'
L4	N 33-55-00 E	17.10'
L5	S 51-05-00 E	25.00'
L6	S 03-35-25 W	25.00'
L7	N 36-38-35 E	50.00'
L8	S 27-33-01 W	15.00'
L9	N 83-44-40 E	20.92'
L10	N 00-01-14 W	2.89'
L11	N 15-47-52 W	18.27'
L12	S 45-53-29 E	6.07'
L13	S 85-39-09 E	196.94'
L14	N 88-04-33 E	69.56'
L15	S 64-36-09 E	45.46'
L16	N 12-03-48 W	27.95'
L17	S 57-23-46 E	17.05'
L18	S 84-27 55 E	78.75'
L19	S 79-17-00 E	47.06'
L20	S 82-02-40 E	80.60'
L21	S 80-11-16 E	161.14'
L22	N 16-52-40 E	58.22'
L23	S 45-00-48 E	16.24'
L24	N 37-58-46 W	101.42'
L25	S 84-45-18 E	239.13'
L26	N 02-07-38 E	25.67'
L27	N 03-48-57 E	28.56'
L28	S 84-37-33 E	394.33'
L29	N 22-26-07 E	94.47'
L30	N 84-45-10 E	15.57'
L31	N 18-56-31 W	49.04'
L32	N 80-05-24 E	9.40'

C.O.T. PROJECT