ASSESSOR'S RECORD MAP

217-53

GLADDEN FARMS

BLOCKS 13, 14, 15,

(RESUB 55/060 M&P)

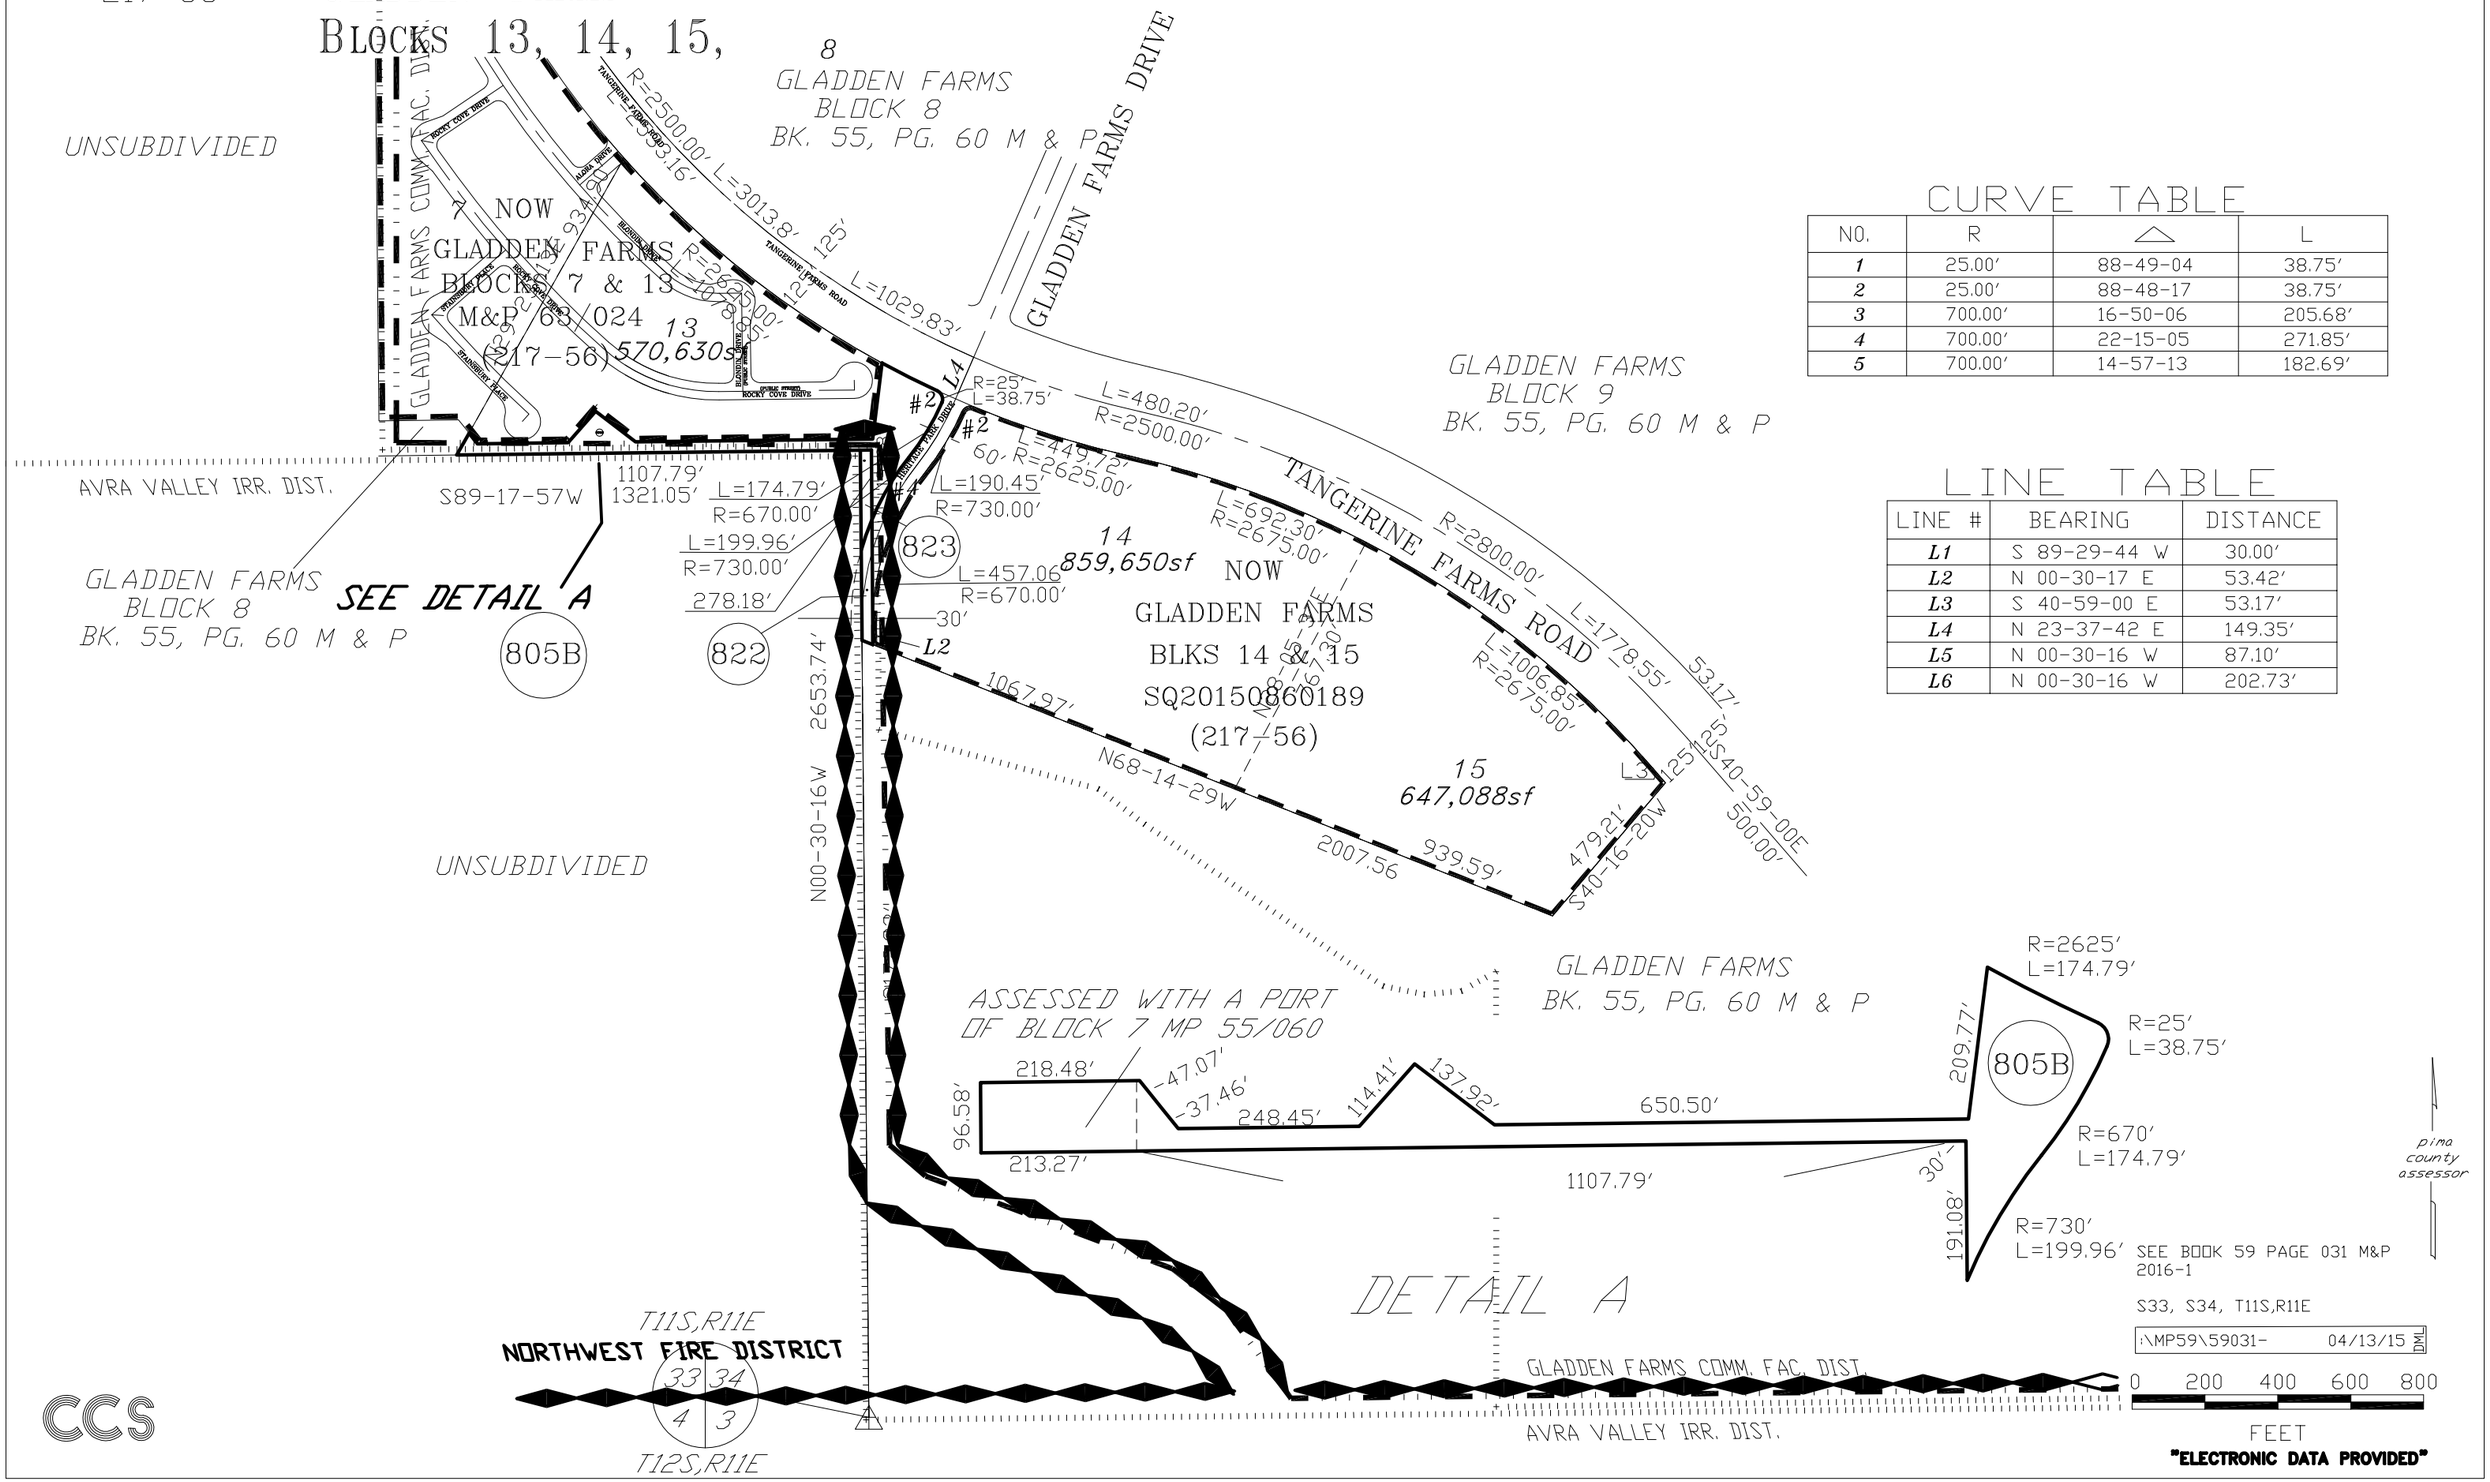

CURVE TABLE

NO.	R	△	L
1	25.00'	88-49-04	38.75'
2	25.00'	88-48-17	38.75'
3	700.00'	16-50-06	205.68'
4	700.00'	22-15-05	271.85'
5	700.00'	14-57-13	182.69'

LINE TABLE

LINE #	BEARING	DISTANCE
L1	S 89-29-44 W	30.00'
L2	N 00-30-17 E	53.42'
L3	S 40-59-00 E	53.17'
L4	N 23-37-42 E	149.35'
L5	N 00-30-16 W	87.10'
L6	N 00-30-16 W	202.73'

\\MP59\59031- 04/13/15 DML