ASSESSOR'S RECORD MAP

205-89

JACARANDA VILLAGES AT TEWA TRAIL
LOTS 001-036 & COMMON AREA A

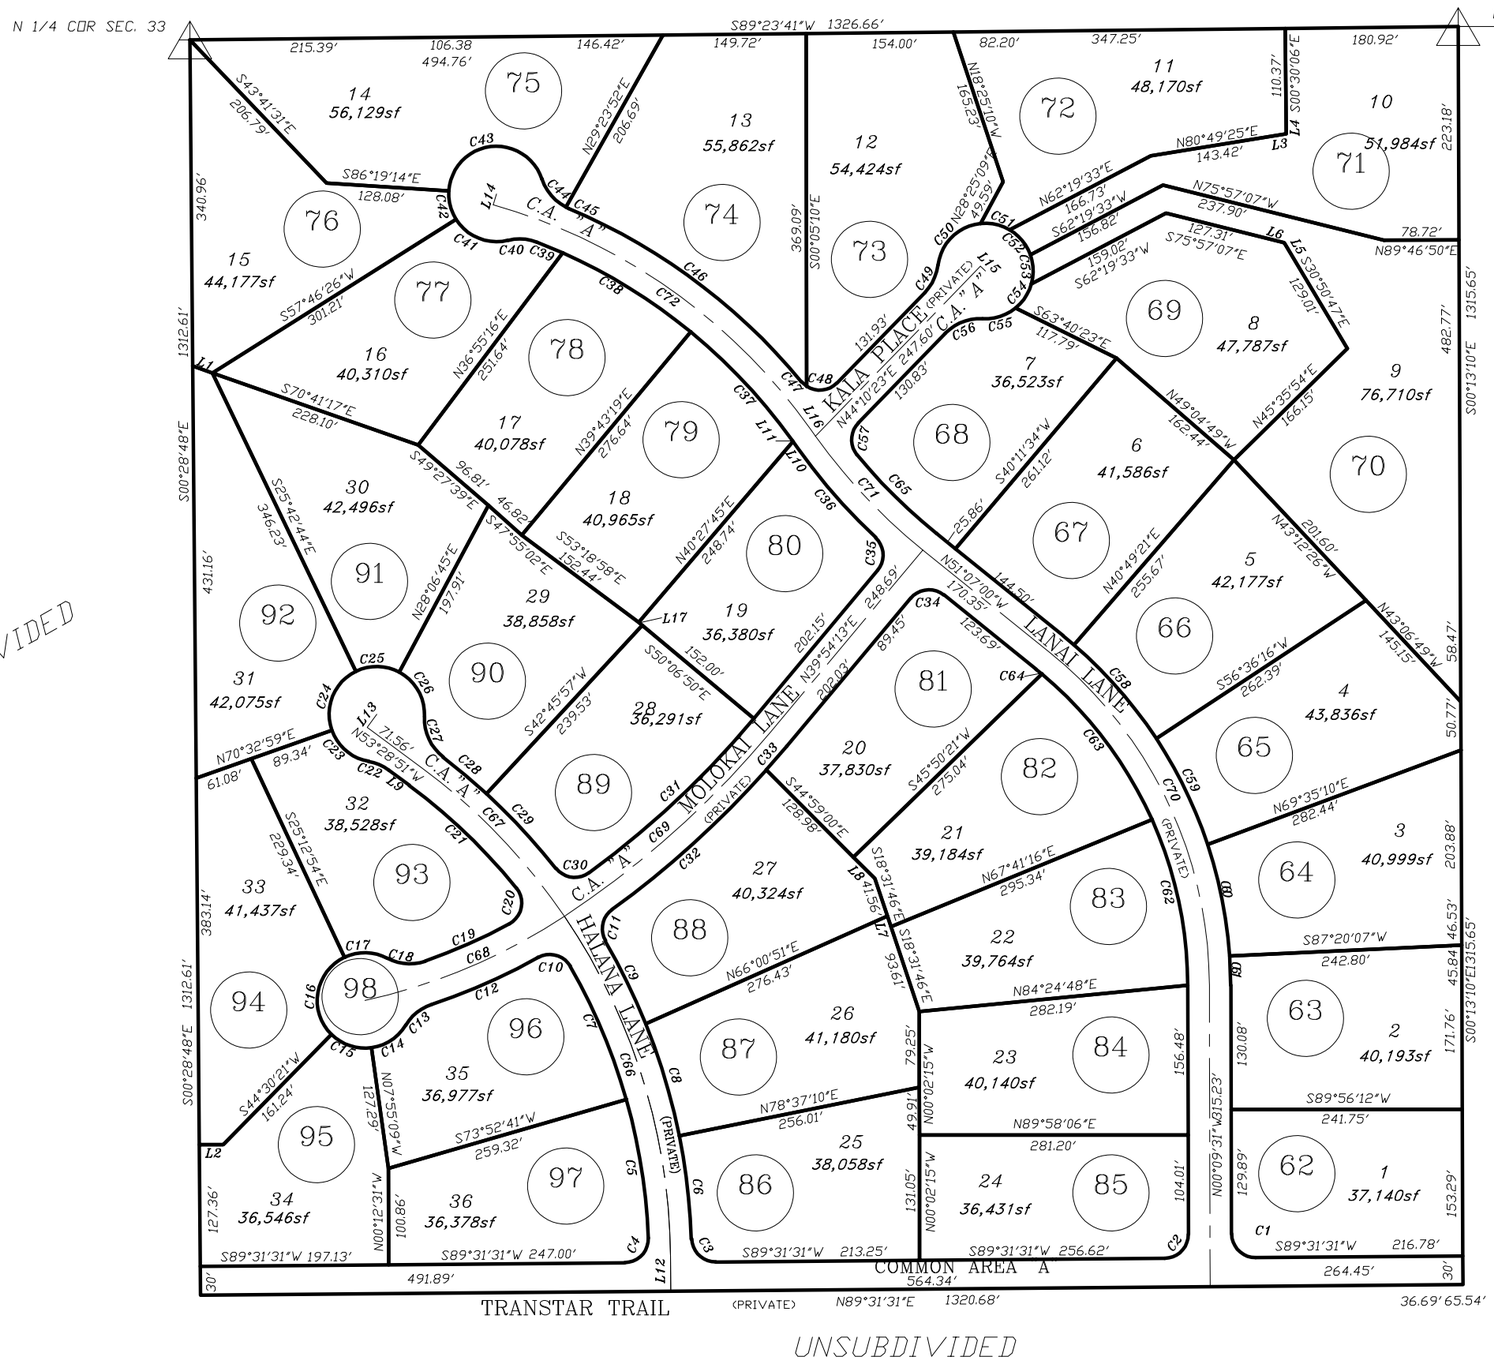

LOT CURVE & LINE DATA

NO.	RADIUS	LENGTH	DELTA ANGLE	TANGENT
C1	25.00	39.41	90°18'58"	25.14
C2	25.00	39.13	89°41'02"	24.86
C3	25.00	38.61	88°29'38"	24.35
C4	25.00	40.03	91°44'49"	25.77
C5	619.00	147.01	13°36'29"	73.85
C6	664.00	108.94	09°24'01"	54.59
C7	619.00	151.41	14°00'54"	76.09
C8	664.00	128.58	10°34'19"	64.43
C9	664.00	96.46	08°19'25"	48.32
C10	25.00	39.01	89°23'48"	24.74
C11	25.00	36.78	84°18'09"	22.63
C12	642.50	121.64	10°50'50"	61.00
C13	50.00	35.43	40°36'05"	18.50
C14	50.00	44.56	51°03'09"	23.88
C15	50.00	45.77	52°26'36"	24.63
C16	50.00	96.21	110°14'29"	71.74
C17	50.00	46.33	53°05'37"	24.98
C18	50.00	41.04	47°01'39"	21.75
C19	597.50	96.23	09°13'39"	48.22
C20	25.00	43.93	100°41'20"	30.16
C21	619.00	150.77	14°25'06"	78.30
C22	50.00	23.24	26°38'05"	11.84
C23	50.00	52.79	60°29'35"	29.16
C24	50.00	73.19	83°52'14"	44.92
C25	50.00	47.10	53°58'35"	25.46
C26	50.00	56.35	64°34'20"	31.59
C27	50.00	48.30	55°20'42"	26.22
C28	664.00	59.59	05°08'31"	29.82
C29	664.00	106.85	09°13'11"	53.54
C30	25.00	38.38	87°57'43"	24.13
C31	572.50	236.73	23°52'51"	118.95
C32	1017.50	218.01	12°16'35"	109.43
C33	1017.50	32.78	01°50'45"	16.39
C34	25.00	38.82	88°58'46"	24.56
C35	25.00	37.85	86°44'25"	23.62
C36	629.50	123.81	11°23'45"	62.11
C37	589.50	156.36	15°11'51"	78.64
C38	589.50	157.30	15°20'47"	79.42
C39	589.50	29.11	02°49'46"	14.56
C40	50.00	30.80	35°17'44"	15.91
C41	50.00	62.73	71°52'51"	36.25
C42	50.00	31.33	35°54'15"	16.20
C43	50.00	138.22	158°23'24"	261.99
C44	50.00	39.63	45°25'03"	20.92
C45	50.00	3.32	03°48'16"	1.66
C46	634.50	306.26	27°39'20"	156.17
C47	25.00	7.36	16°51'40"	3.71
C48	25.00	34.67	79°27'54"	20.78
C49	50.00	32.40	37°07'37"	16.79
C50	50.00	67.34	77°09'58"	39.89
C51	50.00	31.55	36°11'59"	16.34
C52	50.00	34.51	39°32'28"	17.97
C53	50.00	30.94	35°27'06"	15.98
C54	50.00	30.82	35°18'54"	15.92
C55	50.00	37.27	42°42'29"	19.55
C56	50.00	42.98	49°15'15"	22.52
C57	25.00	36.52	83°41'45"	22.39
C58	471.50	139.78	15°13'33"	65.81
C59	471.50	123.52	15°00'35"	62.10
C60	471.50	119.20	14°29'06"	59.92
C61	471.50	30.68	03°43'48"	15.35
C62	426.50	178.70	24°00'23"	90.68
C63	426.50	198.47	26°41'01"	101.00
C64	426.50	8.15	01°05'45"	4.08
C65	577.50	116.86	11°35'37"	58.63
C66	641.50	377.80	33°44'36"	194.56
C67	641.50	215.92	19°17'07"	108.99
C68	620.00	227.76	21°02'51"	115.18

NO.	RADIUS	LENGTH	DELTA ANGLE	TANGENT
C69	999.00	289.67	16°40'48"	145.86
C70	449.00	399.33	50°57'29"	213.96
C71	500.00	164.16	15°40'32"	82.59
C72	612.00	413.24	38°41'17"	214.85

NO.	BEARING	DIST.	NO.	BEARING	DIST.
L1	S70°31'01"E	21.86'	L12	S00°27'08"E	36.64'
L2	S89°48'31"W	25.31'	L13	S36°31'09"W	16.89'
L3	N80°49'25"E	10.12'	L14	N19°55'15"E	11.80'
L4	N00°30'06"W	10.12'	L15	N45°49'37"W	7.23'
L5	S31°27'18"E	5.86'	L16	N35°26'28"W	10.00'
L6	N75°57'07"W	7.23'	L17	S50°06'50"E	5.00'
L7	N18°31'46"W	11.65'	L18	N00°30'06"W	10.12'
L8	N44°59'00"W	31.50'	L19	N80°49'25"E	10.12'
L9	N53°28'51"W	56.73'	L20	WEST	10.00'
L10	N35°26'28"W	19.19'	L21	N00°30'06"W	6.75'
L11	N35°26'28"W	10.81'			

pima county assessor

SEE BOOK 59 PAGE 032 M&P 2005-1

S33,T15S,R16E

:\MP59\59032 11/22/05 TMK

0 75 150 225 300

FEET

"ELECTRONIC DATA PROVIDED"