ASSESSOR'S RECORD MAP

108-01

TIERRA CATALINA CONDOMINIUM UNITS 1-120 & COMMON ELEMENTS A & B

DETAIL 2 SECOND FLOOR

(RESUB 31/053 M&P)

COMMON ELEMENT LINE TABLE		
LINE	BEARING	LENGTH
L1	N59°44'20"E	51.10'
L2	N36°23'48"W	18.70'
L3	N53°58'48"E	70.85'
L4	N44°25'44"W	11.80'
L5	N15°31'31"E	9.14'
L6	N31°16'29"W	62.43'
L7	N89°51'33"E	60.59'
L8	N27°02'23"W	53.98'
L9	N89°23'43"W	38.61'
L10	N01°35'32"E	8.80'
L11	N88°24'28"W	11.80'
L12	N01°35'32"E	49.20'
L13	N88°24'28"W	14.95'
L14	N46°12'17"E	17.05'
L15	N35°24'36"W	22.70'
L16	N88°24'28"W	11.70'
L17	N01°35'32"E	50.11'
L18	N89°23'43"W	14.97'
L19	N89°23'43"W	136.63'
L20	N26°38'28"E	14.97'
L21	N63°21'32"W	65.80'
L22	N25°55'53"E	18.65'
L23	N14°02'01"E	39.98'
L24	N75°37'27"W	11.85'
L25	N11°13'57"E	70.30'
L26	N10°03'24"E	29.95'
L27	N81°08'17"W	17.10'
L28	N08°51'43"E	2.30'
L29	N81°08'17"W	18.20'
L30	N08°51'43"E	2.50'
L31	N81°08'17"W	19.60'
L32	N08°51'43"E	61.43'
L33	N80°42'54"W	12.91'
L34	N17°23'56"E	81.00'
L35	N75°58'43"E	11.00'
L36	N81°18'10"W	35.32'
L37	N31°10'47"E	14.37'
L38	N62°15'05"W	11.40'
L39	N30°51'17"E	51.00'
L40	N24°01'20"E	60.85'
L41	N70°32'39"W	14.80'
L42	N84°33'49"E	3.20'
L43	N40°59'58"E	3.00'
L44	N64°39'25"W	20.00'
L45	N27°02'39"W	8.85'
L46	N23°46'52"E	21.90'
L47	N56°50'01"W	17.00'
L48	N33°09'59"E	104.45'
L49	N56°50'01"W	14.90'
L50	N61°44'08"W	70.57'
L51	N14°56'00"E	31.55'
L52	N51°59'03"W	13.04'
L53	N38°00'57"E	122.00'
L54	N50°10'53"W	42.10'
L55	N38°00'57"E	43.30'
L56	N51°59'03"W	12.40'
L57	N38°00'57"E	70.50'
L58	N51°59'03"W	12.15'
L59	N18°45'51"E	18.20'
L60	N61°44'08"W	54.00'
L61	N66°46'41"W	14.06'
L62	N23°13'19"E	33.90'
L63	N66°46'41"W	14.50'
L64	N23°13'19"E	49.65'
L65	N72°49'08"W	13.95'
L66	N19°02'13"E	20.45'
L67	N72°49'08"W	7.70'
L68	N19°02'13"E	16.40'

COMMON ELEMENT LINE TABLE		
LINE	BEARING	LENGTH
L69	N72°49'08"W	12.20'
L70	N19°02'13"E	19.00'
L71	N72°49'08"W	19.70'
L72	N12°11'53"E	82.40'
L73	N77°56'33"W	16.40'
L74	N49°01'20"W	28.95'
L75	N13°52'47"W	17.37'
L76	N76°03'37"W	13.72'
L77	N14°32'50"E	18.10'
L78	N38°20'59"E	104.60'
L79	N56°12'15"W	59.98'
L80	N06°02'01"W	7.82'
L81	N37°54'57"E	65.50'
L82	N08°28'49"E	15.45'
L83	N77°52'21"W	11.10'
L84	N12°11'53"E	103.35'
L85	N19°02'13"E	91.15'
L86	N71°17'18"W	14.00'
L87	N23°13'19"E	44.30'
L88	N59°56'12"W	18.75'
L89	N27°06'49"E	38.90'
L90	N66°43'29"W	17.40'
L91	N09°59'58"E	8.60'
L92	N31°04'39"E	14.90'
L93	N64°20'43"W	13.50'
L94	N81°09'52"E	44.10'
L95	N09°02'19"W	13.50'
L96	N89°19'59"W	17.41'
L97	N12°17'18"E	13.65'
L98	N01°50'54"E	13.30'
L99	N88°59'22"W	90.30'
L100	N00°06'38"E	12.92'
L101	N89°53'22"W	82.55'
L102	N00°06'38"E	11.90'
L103	N50°30'38"E	44.04'
L104	N35°35'30"W	15.37'
L105	N54°24'30"E	62.29'
L106	N35°35'30"W	8.79'
L107	N40°13'48"E	52.35'
L108	N63°46'49"E	18.03'
L109	N66°05'59"W	15.45'
L110	N23°54'01"E	20.30'
L111	N66°05'59"W	13.95'
L112	N25°19'34"W	15.28'
L113	N64°40'26"E	40.20'
L114	N25°19'34"W	20.30'
L115	N65°05'46"E	21.79'
L116	N24°54'14"W	40.00'
L117	N65°05'46"E	21.60'
L118	N28°18'29"W	12.53'
L119	N61°49'16"E	80.00'
L120	N28°18'29"W	12.35'
L121	N40°18'21"E	79.10'
L122	N06°27'47"E	12.90'
L123	N86°52'29"W	12.15'
L124	N03°07'31"E	80.10'
L125	N86°52'29"W	13.75'
L126	N06°21'14"E	6.10'
L127	N66°06'28"W	7.05'
L128	N31°24'07"E	5.90'
L129	N58°35'53"W	22.65'
L130	N31°24'07"E	5.25'
L131	N65°39'06"E	9.52'
L132	N81°26'01"E	15.50'
L133	N03°06'56"E	101.45'
L134	N86°52'29"W	12.55'
L135	N06°42'43"E	21.10'
L136	N89°51'33"E	211.36'

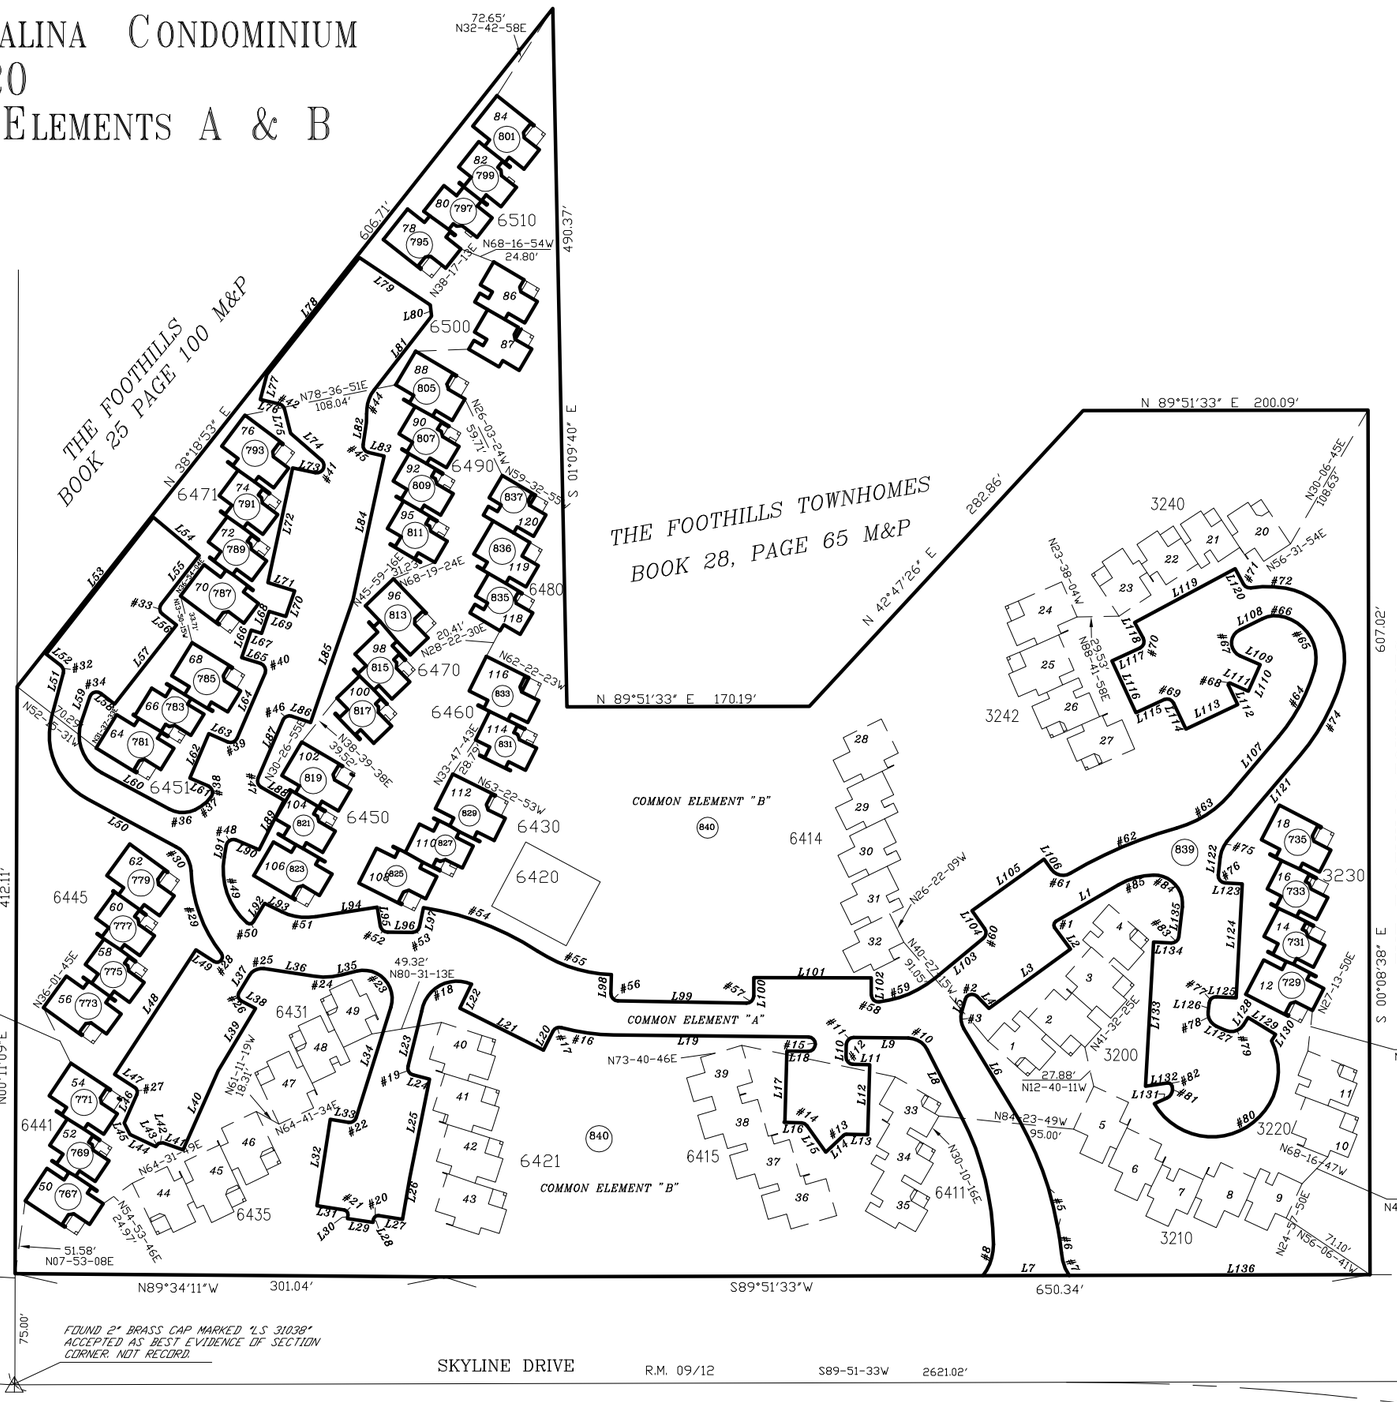

COMMON ELEMENT CURVE TABLE			
CURVE	ARC	RADIUS	DELTA
C1	5.03'	3.00'	96°08'07"
C2	10.48'	5.00'	120°02'45"
C3	12.25'	15.00'	46°47'59"
C4	64.13'	250.00'	14°41'51"
C5	29.46'	400.00'	4°13'12"
C6	17.08'	150.00'	6°31'27"
C7	17.16'	35.00'	28°05'25"
C8	23.57'	35.00'	38°35'33"
C9	92.03'	200.00'	26°21'52"
C10	16.32'	15.00'	62°21'20"
C11	7.77'	5.00'	89°00'45"
C12	7.85'	5.00'	90°00'00"
C13	2.38'	3.00'	45°23'15"
C14	4.62'	5.00'	52°59'52"
C15	15.71'	5.00'	180°00'00"
C16	37.23'	142.00'	15°01'18"
C17	6.89'	5.00'	78°59'07"
C18	45.69'	25.00'	104°43'30"
C19	7.82'	5.00'	89°39'28"
C20	4.71'	3.00'	90°00'00"
C21	4.71'	3.00'	90°00'00"
C22	7.15'	5.00'	81°53'10"
C23	42.38'	20.00'	121°25'13"
C24	19.83'	50.00'	22°43'07"
C25	11.78'	10.00'	67°31'04"
C26	6.52'	4.00'	93°25'52"
C27	5.63'	4.00'	80°36'53"
C28	11.26'	4.00'	161°18'32"
C29	62.60'	99.77'	35°56'55"
C30	20.78'	20.00'	59°32'29"
C31	68.24'	51.00'	76°40'08"
C32	5.84'	5.00'	66°55'03"
C33	7.85'	5.00'	90°00'00"
C34	9.53'	5.00'	109°15'06"
C35	42.15'	30.00'	80°29'59"
C36	18.50'	20.00'	52°59'35"
C37	14.81'	30.00'	28°17'01"
C38	9.06'	5.00'	103°45'58"
C39	7.85'	5.00'	90°00'00"
C40	8.38'	5.00'	96°02'27"
C41	13.18'	5.00'	151°04'47"
C42	5.43'	5.00'	62°10'50"
C43	18.10'	25.00'	41°28'23"

COMMON ELEMENT CURVE TABLE			
CURVE	ARC	RADIUS	DELTA
C44	6.30'	30.00'	12°02'15"
C45	7.54'	5.00'	86°21'10"
C46	7.42'	5.00'	85°01'43"
C47	7.27'	5.00'	83°16'22"
C48	9.01'	5.00'	103°16'32"
C49	50.85'	50.00'	58°16'19"
C50	5.44'	3.00'	103°59'28"
C51	24.08'	40.00'	34°29'25"
C52	7.20'	5.00'	82°32'01"
C53	6.85'	5.00'	78°28'50"
C54	86.54'	200.00'	24°47'29"
C55	54.87'	100.00'	31°26'24"
C56	7.94'	5.00'	90°57'07"
C57	7.94'	5.00'	91°00'51"
C58	8.43'	5.00'	96°36'24"
C59	43.19'	75.00'	32°59'36"
C60	7.51'	5.00'	86°06'08"
C61	14.87'	10.00'	85°13'33"
C62	81.45'	300.00'	15°33'20"
C63	45.19'	75.00'	34°31'24"
C64	53.37'	130.00'	23°31'17"
C65	52.26'	30.00'	99°48'16"
C66	11.56'	200.00'	33°07'26"
C67	22.67'	10.00'	129°52'48"
C68	2.43'	1.00'	139°13'36"
C69	7.82'	5.00'	89°34'40"
C70	8.15'	5.00'	93°24'15"
C71	6.15'	5.00'	70°30'00"
C72	24.63'	75.00'	18°48'58"
C73	84.39'	50.00'	96°41'57"
C74	61.80'	150.00'	23°36'19"
C75	11.79'	20.00'	33°47'07"
C76	8.15'	5.00'	93°20'16"
C77	7.56'	5.00'	86°39'24"
C78	12.64'	10.00'	72°24'15"
C79	14.40'	10.00'	82°29'25"
C80	143.58'	46.71'	176°06'15"
C81	10.28'	7.00'	84°08'55"
C82	4.19'	3.00'	79°58'52"
C83	7.52'	5.00'	86°10'58"
C84	34.05'	20.00'	97°33'02"
C85	25.66'	50.00'	29°23'59"

pima county assessor

SEE BOOK 59 PAGE 036 M&P 2005-1

S04,T13S,R14E

:\MP59\59036_02- 10/19/05 DML

0 50 100 150 300

FEET

"ELECTRONIC DATA PROVIDED"