ASSESSOR'S RECORD MAP

114-14

ENCLAVE DEL SNYDER
LOTS 001-008 & COMMON AREA A & B

(RESUB OF 49/75 M&P)

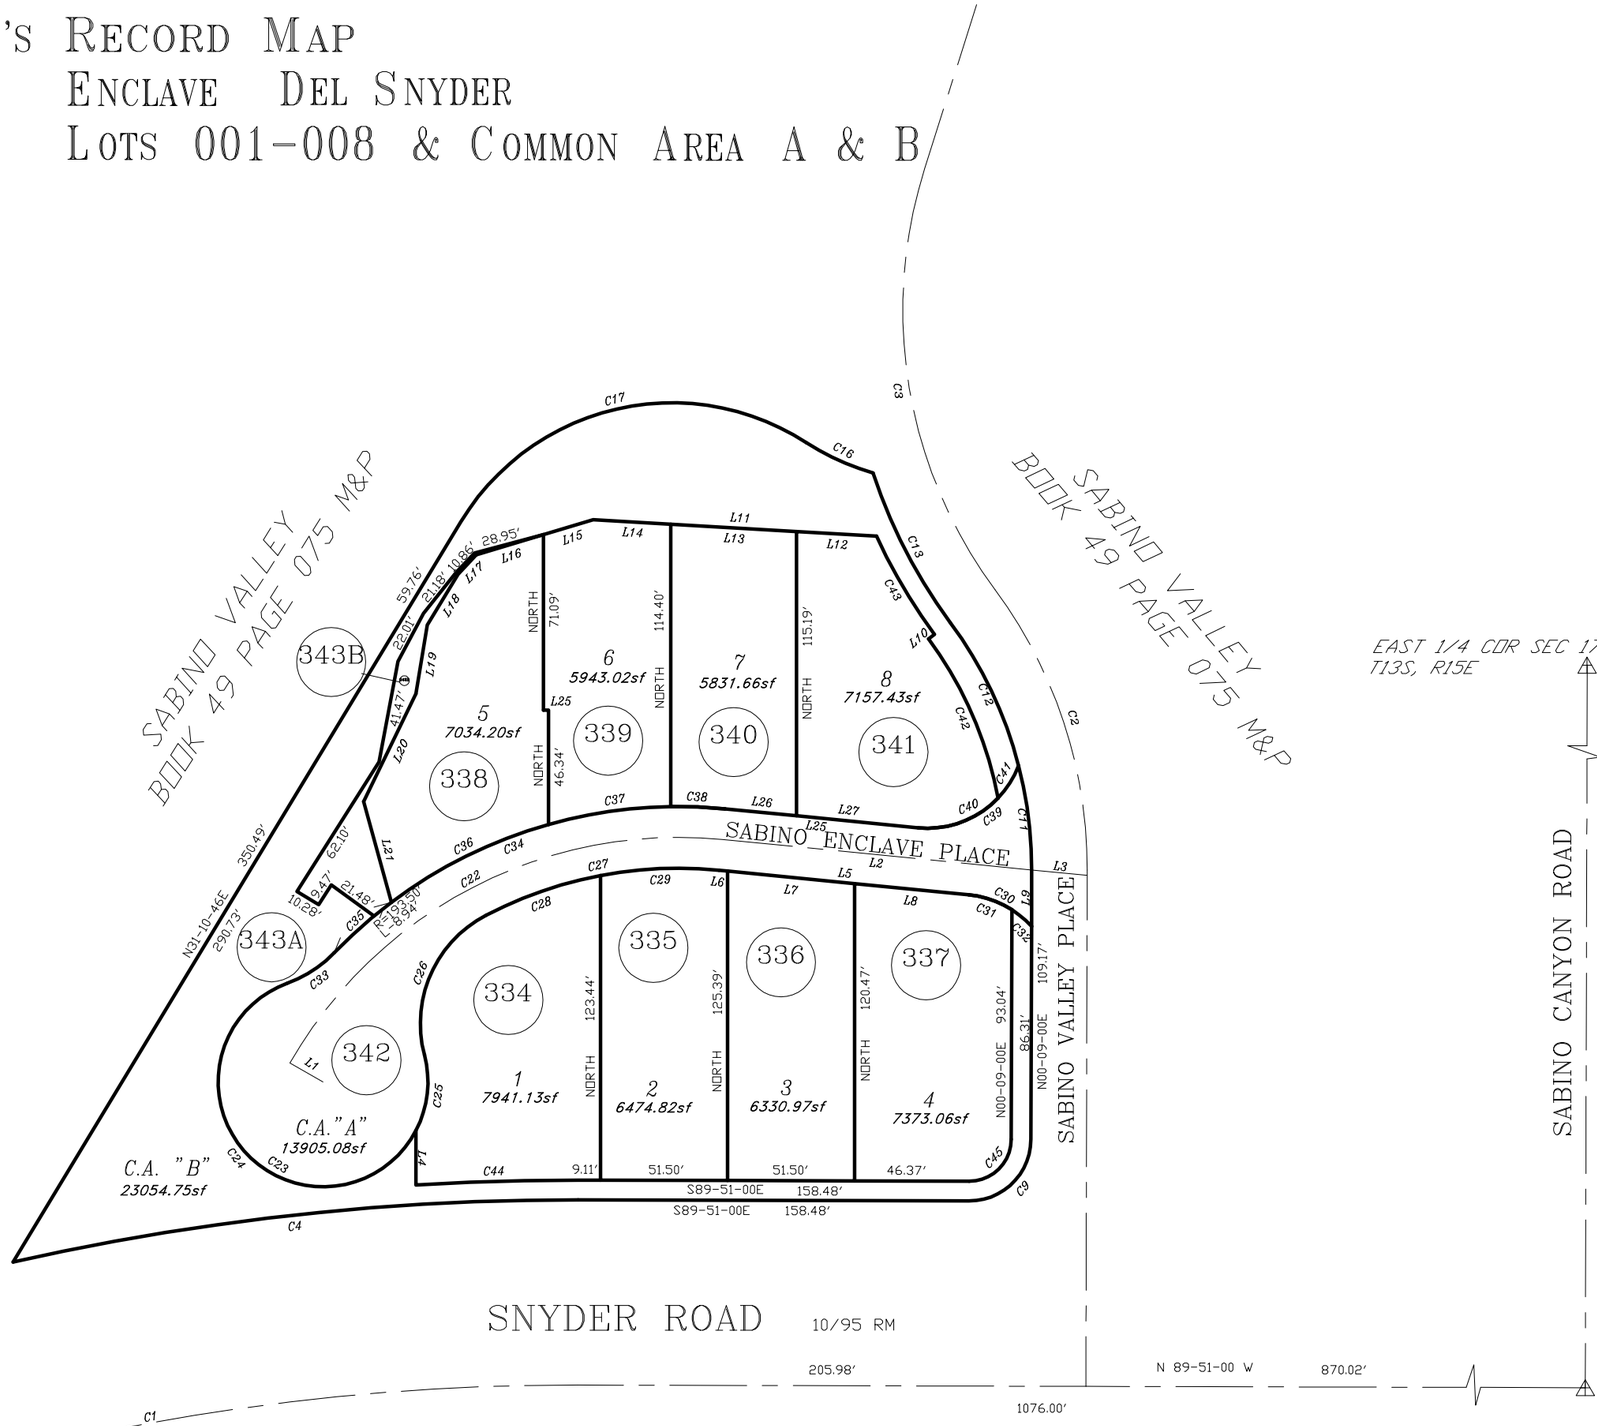

CURVE TABLE

CURVE	DELTA	RADIUS	ARC LENGTH
C1	20°50'40"	954.93	347.41'
C2	36°41'46"	190.00	121.69'
C3	54°05'10"	190.00	179.36'
C4	12°50'16"	1029.93	230.77'
C5	2°07'44"	1029.93	38.27'
C6	0°12'09"	1029.93	3.64'
C7	2°12'33"	1029.93	39.71'
C8	8°17'50"	1029.93	149.15'
C9	90°00'00"	25.00	39.27'
C10	36°41'46"	167.50	107.28'
C11	14°36'05"	167.50	42.69'
C12	22°05'41"	167.50	64.59'
C13	18°28'58"	212.50	68.55'
C14	11°11'45"	212.50	41.52'
C15	7°17'14"	212.50	27.03'
C16	17°05'08"	100.00	29.82'
C17	91°49'14"	100.00	160.26'
C18	27°46'32"	100.00	48.48'
C19	9°22'21"	100.00	16.36'
C20	39°37'14"	100.00	69.15'
C21	15°03'08"	100.00	26.27'
C22	65°57'34"	181.00	208.37'
C23	265°02'30"	42.50	196.60'
C24	222°35'27"	42.50'	165.11'
C25	42°27'28"	42.50	31.49'
C26	77°20'28"	49.50	66.82'
C27	33°08'10"	168.50	97.45'
C28	16°45'01"	168.50	49.26'
C29	16°23'09"	168.50	48.19'
C30	42°14'35"	39.50	29.12'
C31	27°01'42"	39.50	18.63'
C32	15°12'53"	39.50	10.49'
C33	26°16'58"	49.50	22.71'
C34	51°43'06"	193.50	174.66'
C35	9°10'34"	193.50'	30.99'
C36	21°09'58"	193.50	71.48'
C37	14°51'18"	193.50	50.17'
C38	6°31'09"	193.50	22.02'
C39	74°36'45"	39.50	51.44'
C40	51°51'42"	39.50	35.75'
C41	22°45'32"	39.50	15.69'
C42	26°00'03"	156.50	71.02'
C43	12°01'58"	220.50	46.31'
C44	3°37'33"	1037.93	65.68'
C45	90°00'00"	17.00	26.70'

CURVE TABLE

LINE	BEARING	DISTANCE
L1	N 60°20'50" W	15.40'
L2	S 84°23'16" E	126.11'
L3	S 84°23'16" E	22.60'
L4	NORTH	22.04'
L5	S 84°23'16" E	101.73'
L6	S 84°23'16" E	3.54'
L7	S 84°23'16" E	51.75'
L8	S 84°23'16" E	46.44'
L9	N 0°09'00" E	22.86'
L10	N 53°27'14" E	3.00'
L25	EAST	2.00'
L26	S 84°23'16" E	78.62'
L27	S 84°23'16" E	29.15'
L28	S 84°23'16" E	49.47'
L11	N 86°40'40" W	114.99'
L12	N 86°40'40" W	32.48'
L13	N 86°40'40" W	51.09'
L14	N 86°40'40" W	31.42'
L15	S 73°18'56" W	49.46'
L16	S 73°18'56" W	21.02'
L17	S 73°18'56" W	28.44'
L18	S 43°15'45" W	10.82'
L19	S 31°10'46" W	24.02'
L20	S 9°22'11" W	28.26'
L21	S 25°51'26" W	48.52'
L22	S 15°17'17" E	42.34'
L23	S 15°17'17" E	29.39'
L24	S 15°17'17" E	12.95'
E1	N 25°53'03" E	159.45'
E2	S 15°17'17" E	29.39'
E3	N 2°02'23" E	11.52'
F5	N 30°29'10" E	38.25'
F6	N 9°58'00" E	37.20'
F7	N 43°15'45" E	26.90'
F8	N 64°53'03" E	31.11'
E8	N 81°33'42" E	46.30'
E9	N 1°24'14" W	40.58'
F1	N 20°55'27" E	105.38'
F2	N 49°14'06" E	16.01'
F3	N 29°23'29" E	80.42'
F4	N 48°42'25" E	16.28'
E4	N 30°29'10" E	38.25'
E5	N 9°58'00" E	37.20'
E6	N 43°15'45" E	26.90'
E7	N 64°53'03" E	31.11'
F9	N 81°33'42" E	47.02'
F10	NORTH	28.51'
F11	N 74°37'57" W	23.44'
F12	S 58°20'15" W	31.86'
F13	S 70°02'46" W	14.82'
DE1	N 86°40'40" W	97.18'
DE2	NORTH	45.45'
DE3	N 82°08'27" E	14.79'
XRH1	N 29°09'39" E	255.82'
XRH2	N 33°22'39" W	21.11'

C.O.T. PROJECT

CCS

SHADOWS AT SABINO
BOOK 53 PAGE 077 M&P

pima county assessor

SEE BOOK 59 PAGE 040 M&P
2016-1

S17,T13S,R15E

:\MP59\59040- 10/15/15 RPW

0 30 60 90 120

FEET

"ELECTRONIC DATA PROVIDED"