ASSESSOR'S RECORD MAP

141-17

RITA RANCH CROSSING
LOTS 1-47
COMMON AREAS
A, B & C

LINE TABLE

LINE #	BEARING	DISTANCE
L1	S 00-06-19 W	30.00′
L2	N 44-53-41 W	28.28′
L3	N 00-06-19 E	35.00′
L4	S 89-53-41 E	30.00′
L5	N 89-53-41 W	30.00′
L6	N 89-53-41 W	30.00′
L7	S 89-53-41 E	30.00′
L8	S 00-06-19 W	35.00′
L9	S 45-06-19 W	28.28′
L10	N 00-06-19 E	30.00′
L11	S 89-53-41 E	30.00′
L12	N 89-53-41 W	30.00′
L13	S 17-16-47 W	33.12′
L14	S 00-06-19 W	24.73′
L15	N 89-53-41 W	36.28′
L16	N 12-09-33 W	20.48′
L17	S 71-29-02 W	29.15′
L18	N 00-06-19 E	24.73′
L19	S 21-05-08 E	35.21′
L20	S 89-53-41 E	14.20′
L21	S 89-53-41 E	30.00′
L22	N 89-53-41 W	30.00′
L23	S 89-53-41 E	6.68′
L24	N 89-53-41 W	31.23′
L25	S 00-06-19 W	9.50′
L26	N 89-53-41 W	19.76′
L27	S 00-06-19 W	9.50′
L28	N 44-53-41 W	34.65′
L29	S 45-06-19 W	34.65′
L30	S 44-53-41 E	34.65′
L31	N 45-06-19 E	34.65′
L32	N 17-13-47 E	30.88′
L33	N 44-50-33 E	19.09′
L34	N 72-43-05 E	31.34′
L35	S 72-30-27 E	31.34′
L36	S 44-37-55 E	19.09′
L37	S 17-01-09 E	30.88′
L38	N 89-53-41 W	19.76′
L39	N 66-36-00 E	69.07′
L40	S 51-47-30 W	33.18′

CURVE TABLE

NO.	R	△	L
1	25.00′	90-00-00	39.27′
2	25.00′	34-33-37	15.08′
3	25.00′	90-00-00	39.27′
4	50.00′	31-47-18	27.74′
5	50.00′	63-34-36	55.48′
6	50.00′	31-47-18	27.74′
7	50.00′	40-22-08	35.23′
8	25.00′	90-00-00	39.27′
9	50.00′	17-10-28	14.99′
10	25.00′	90-00-00	39.27′
11	25.00′	90-00-00	39.27′
12	25.00′	90-00-00	39.27′
13	50.00′	18-21-45	16.02′
14	50.00′	18-12-32	15.89′
15	50.00′	30-30-54	26.63′
16	50.00′	05-44-21	5.01′
17	50.00′	18-17-34	15.96′
18	50.00′	20-32-14	17.92′
19	50.00′	10-48-03	9.43′
20	50.00′	05-02-44	4.40′
21	50.00′	29-30-57	25.76′
22	50.00′	20-38-53	18.02′
23	50.00′	16-10-08	14.11′
24	50.00′	18-37-17	16.25′
25	50.00′	05-44-21	5.01′
26	50.00′	30-30-54	26.63′
27	50.00′	18-12-32	15.89′
28	50.00′	14-20-45	12.52′
29	50.00′	21-11-27	18.49′
30	25.00′	90-00-00	39.27′
31	25.00′	90-00-00	39.27′

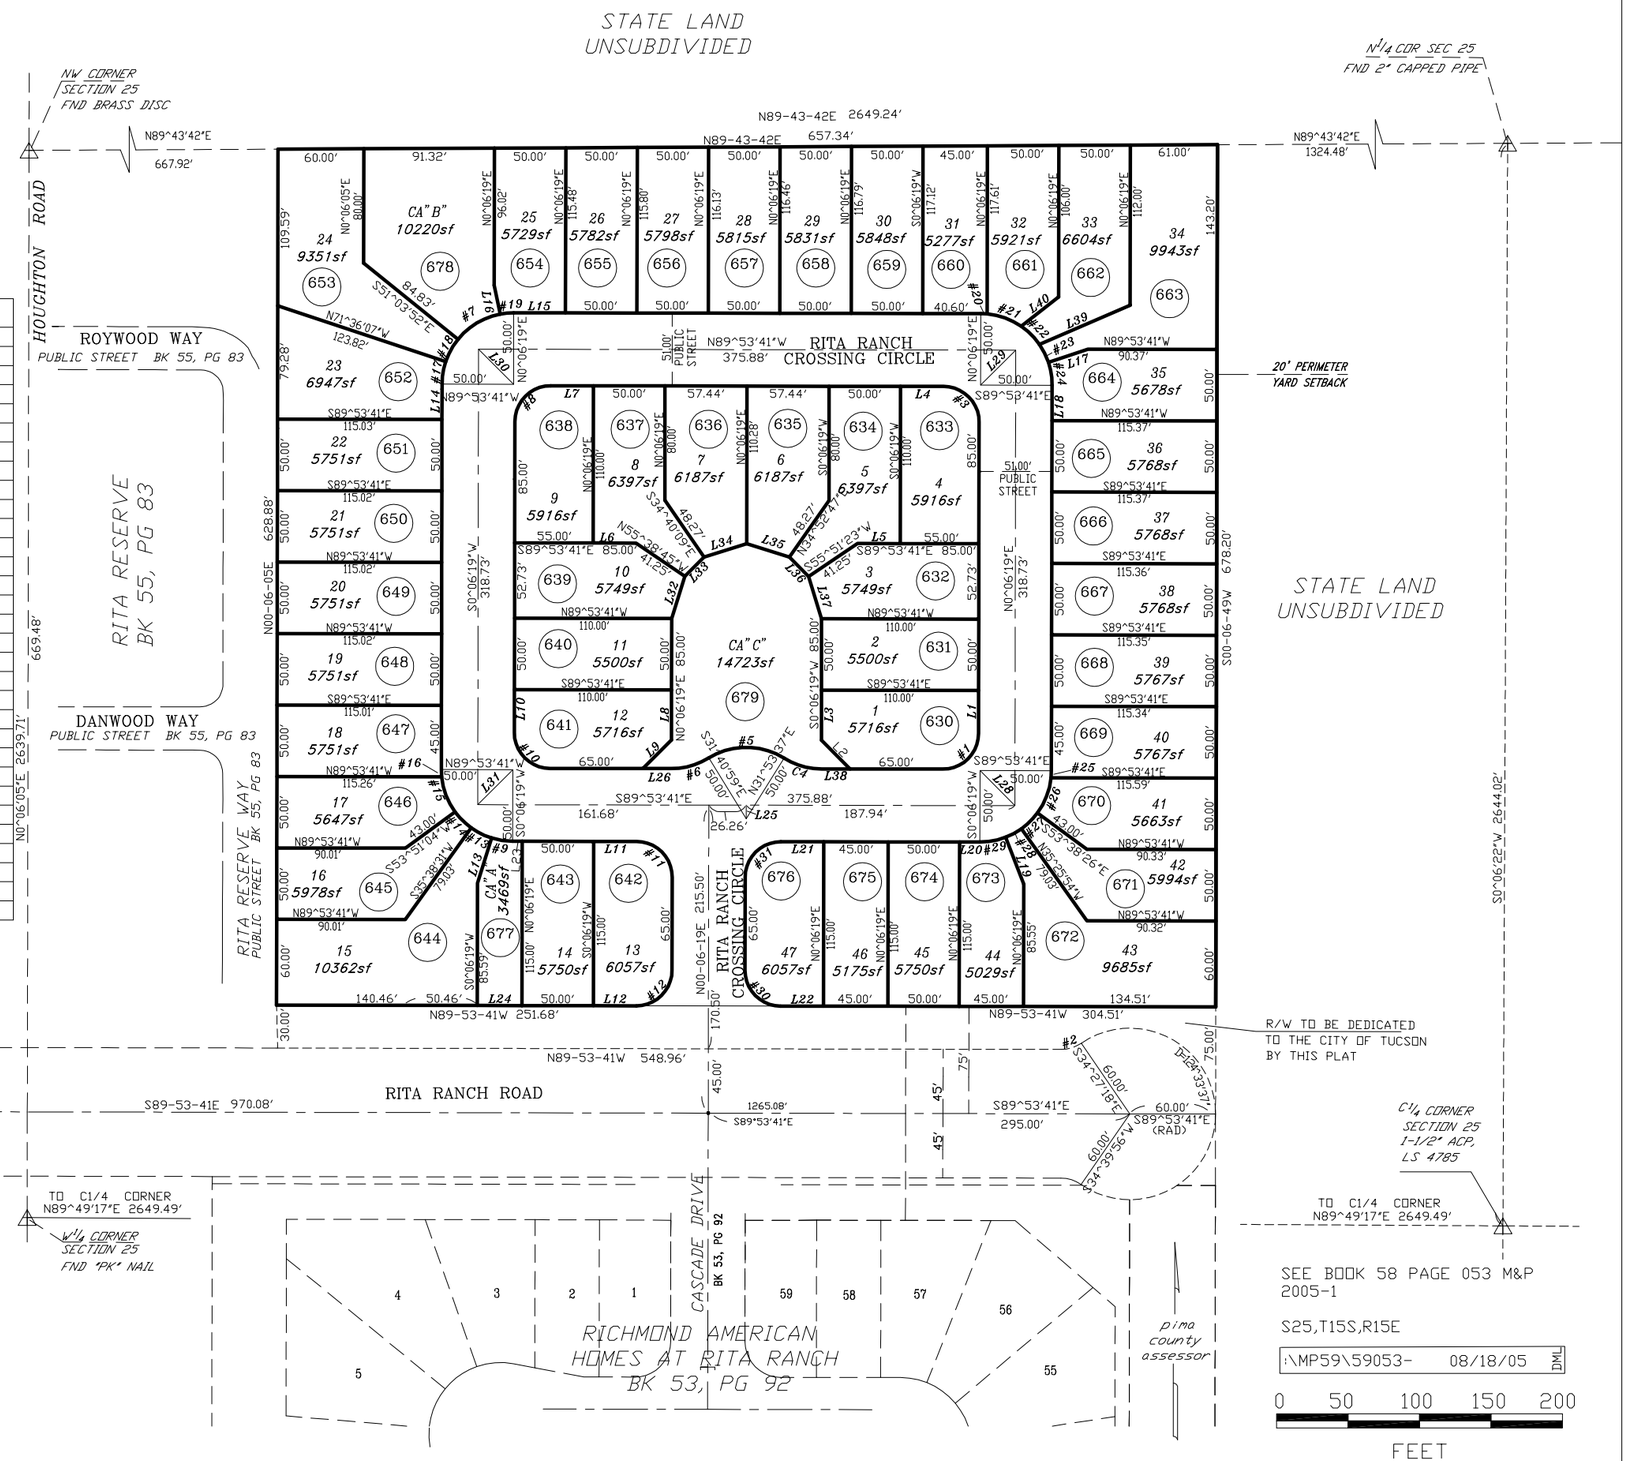

SEE BOOK 58 PAGE 053 M&P 2005-1

S25,T15S,R15E

:\MP59\59053- 08/18/05 DML

0 50 100 150 200

FEET

"ELECTRONIC DATA PROVIDED"

CCS