ASSESSOR'S RECORD MAP

304-78

LAS CAMPANAS BLOCK B

LOTS 1-118 & COMMON AREA A & B

(RESUB 47/017 M&P)

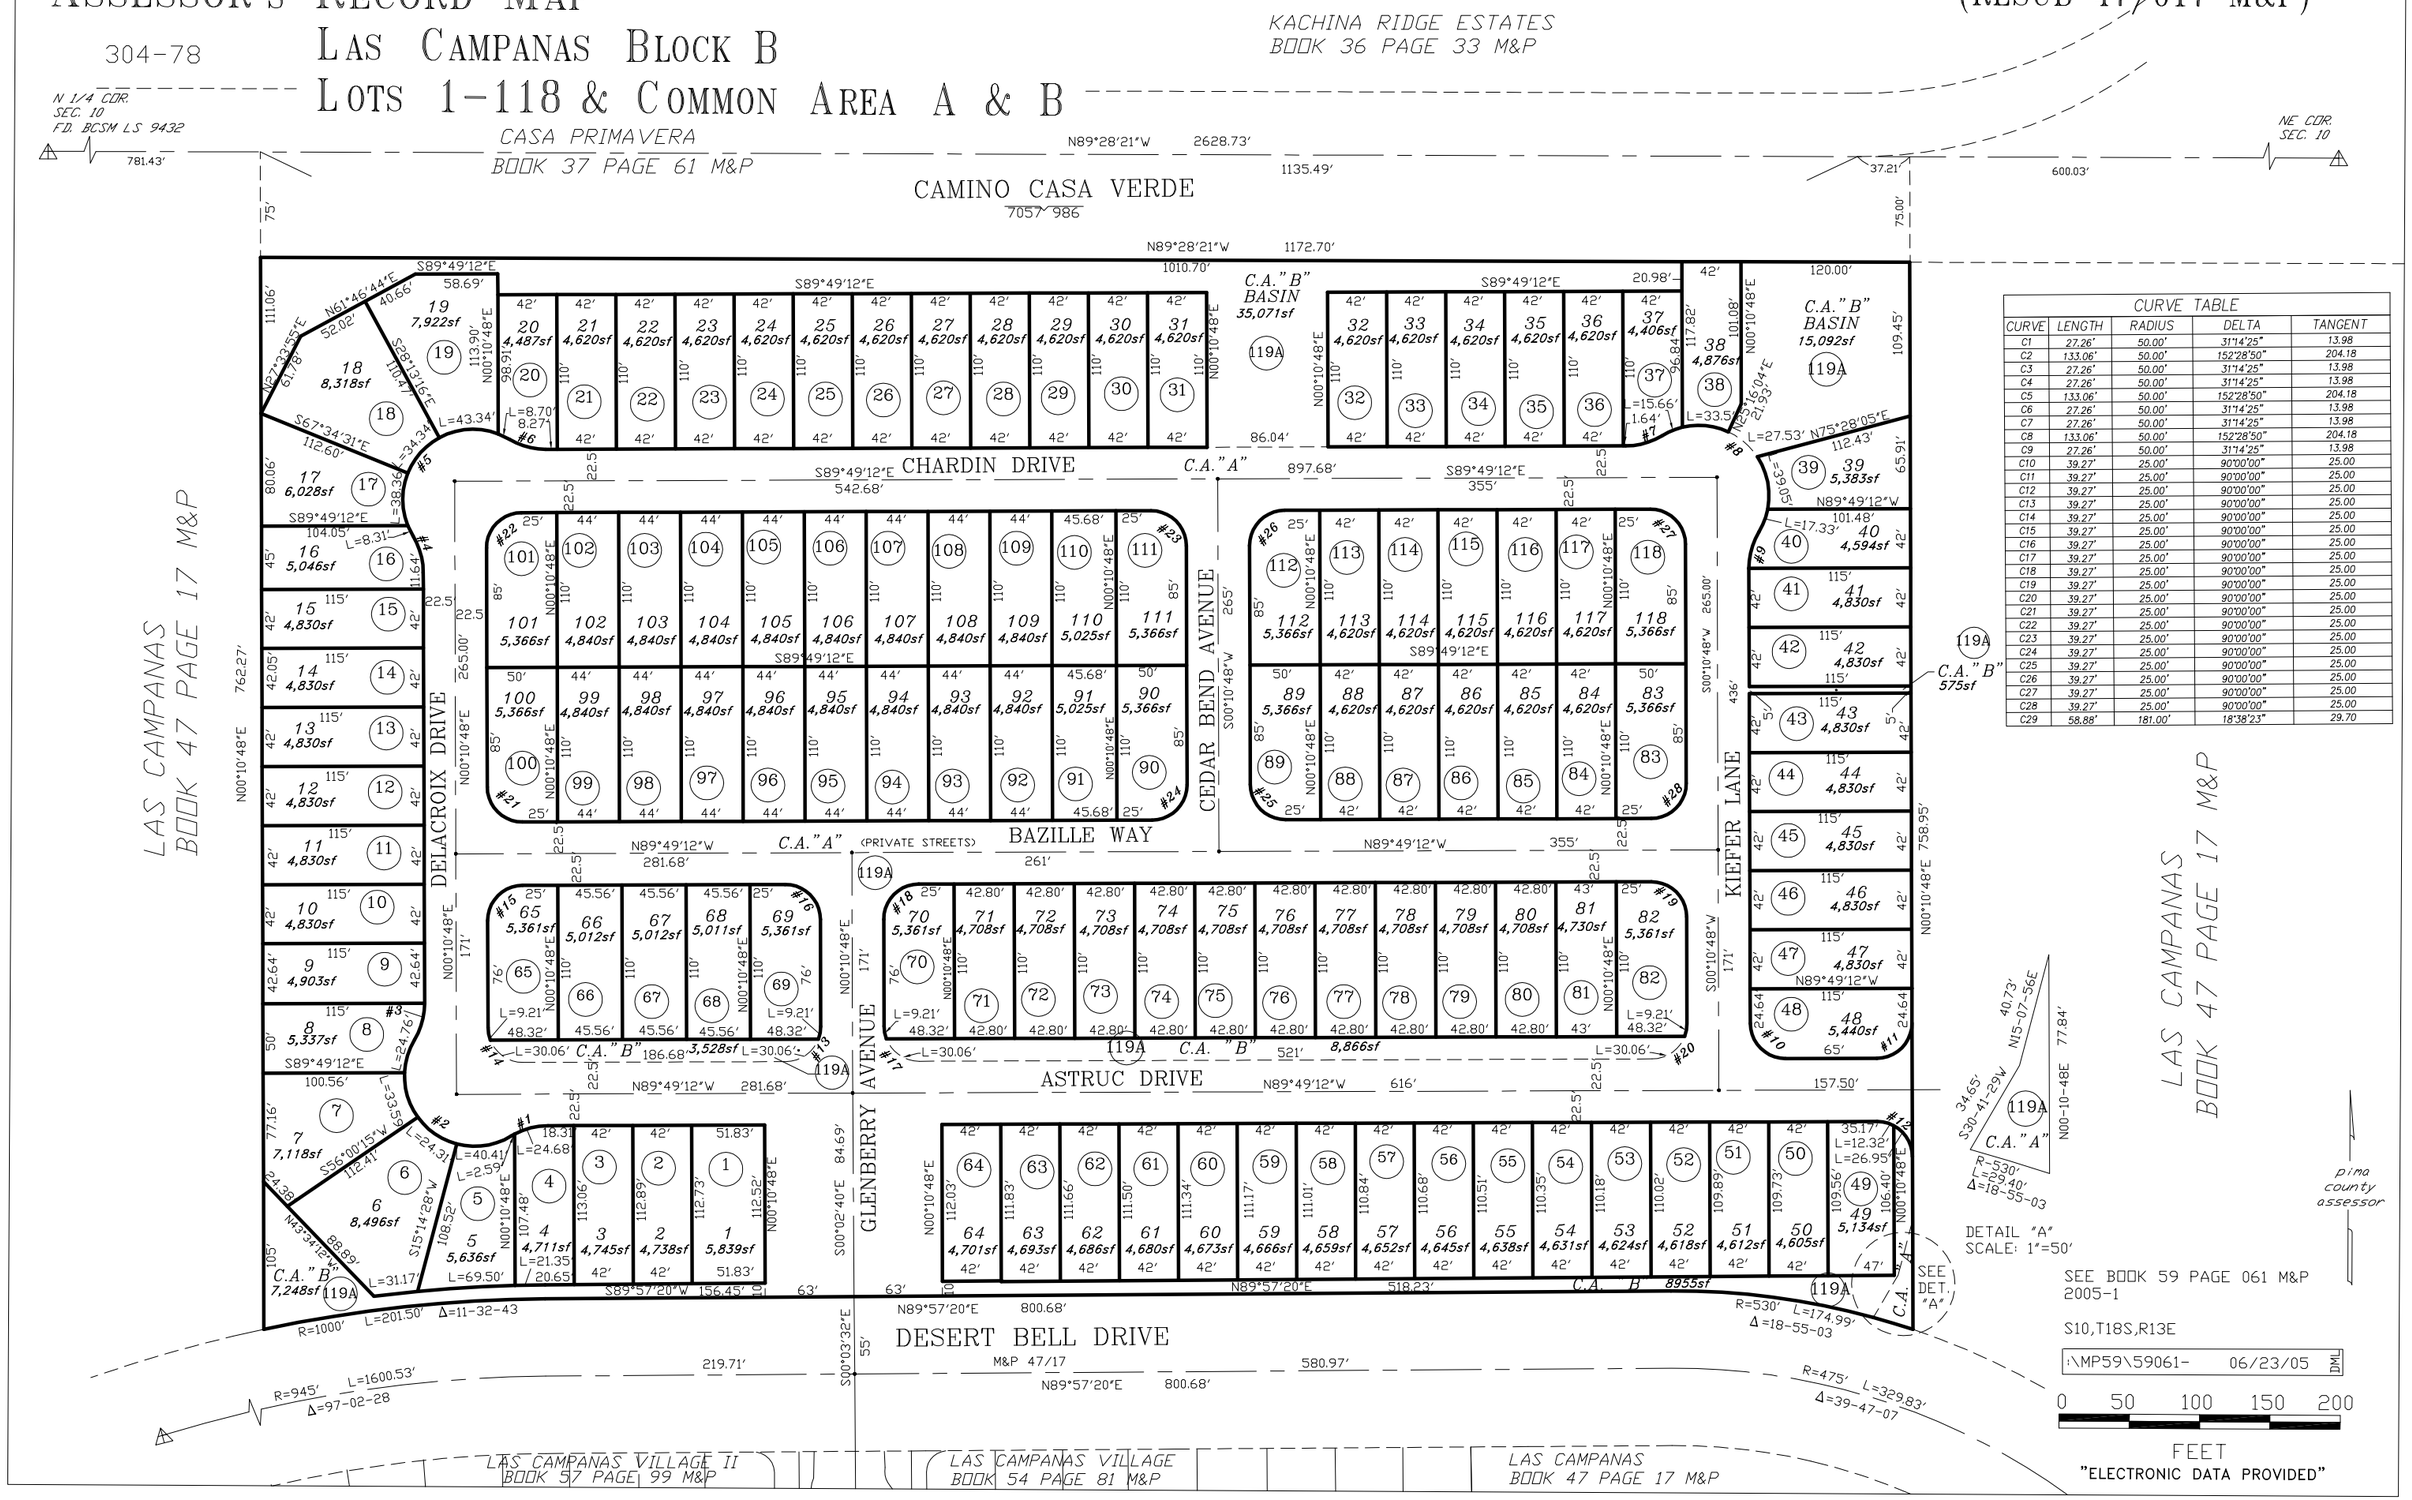

CURVE TABLE				
CURVE	LENGTH	RADIUS	DELTA	TANGENT
C1	27.26'	50.00'	31°14'25"	13.98
C2	133.06'	50.00'	152°28'50"	204.18
C3	27.26'	50.00'	31°14'25"	13.98
C4	27.26'	50.00'	31°14'25"	13.98
C5	133.06'	50.00'	152°28'50"	204.18
C6	27.26'	50.00'	31°14'25"	13.98
C7	27.26'	50.00'	31°14'25"	13.98
C8	133.06'	50.00'	152°28'50"	204.18
C9	27.26'	50.00'	31°14'25"	13.98
C10	39.27'	25.00'	90°00'00"	25.00
C11	39.27'	25.00'	90°00'00"	25.00
C12	39.27'	25.00'	90°00'00"	25.00
C13	39.27'	25.00'	90°00'00"	25.00
C14	39.27'	25.00'	90°00'00"	25.00
C15	39.27'	25.00'	90°00'00"	25.00
C16	39.27'	25.00'	90°00'00"	25.00
C17	39.27'	25.00'	90°00'00"	25.00
C18	39.27'	25.00'	90°00'00"	25.00
C19	39.27'	25.00'	90°00'00"	25.00
C20	39.27'	25.00'	90°00'00"	25.00
C21	39.27'	25.00'	90°00'00"	25.00
C22	39.27'	25.00'	90°00'00"	25.00
C23	39.27'	25.00'	90°00'00"	25.00
C24	39.27'	25.00'	90°00'00"	25.00
C25	39.27'	25.00'	90°00'00"	25.00
C26	39.27'	25.00'	90°00'00"	25.00
C27	39.27'	25.00'	90°00'00"	25.00
C28	39.27'	25.00'	90°00'00"	25.00
C29	58.88'	181.00'	18°38'23"	29.70