ASSESSOR'S RECORD MAP

219-31

T BENCH BAR

LOTS 001-008, PARCEL "A" & COMMON AREA A & B

SAGUARO RANCH SOUTH AMENDED
M&P 59/069 M&P

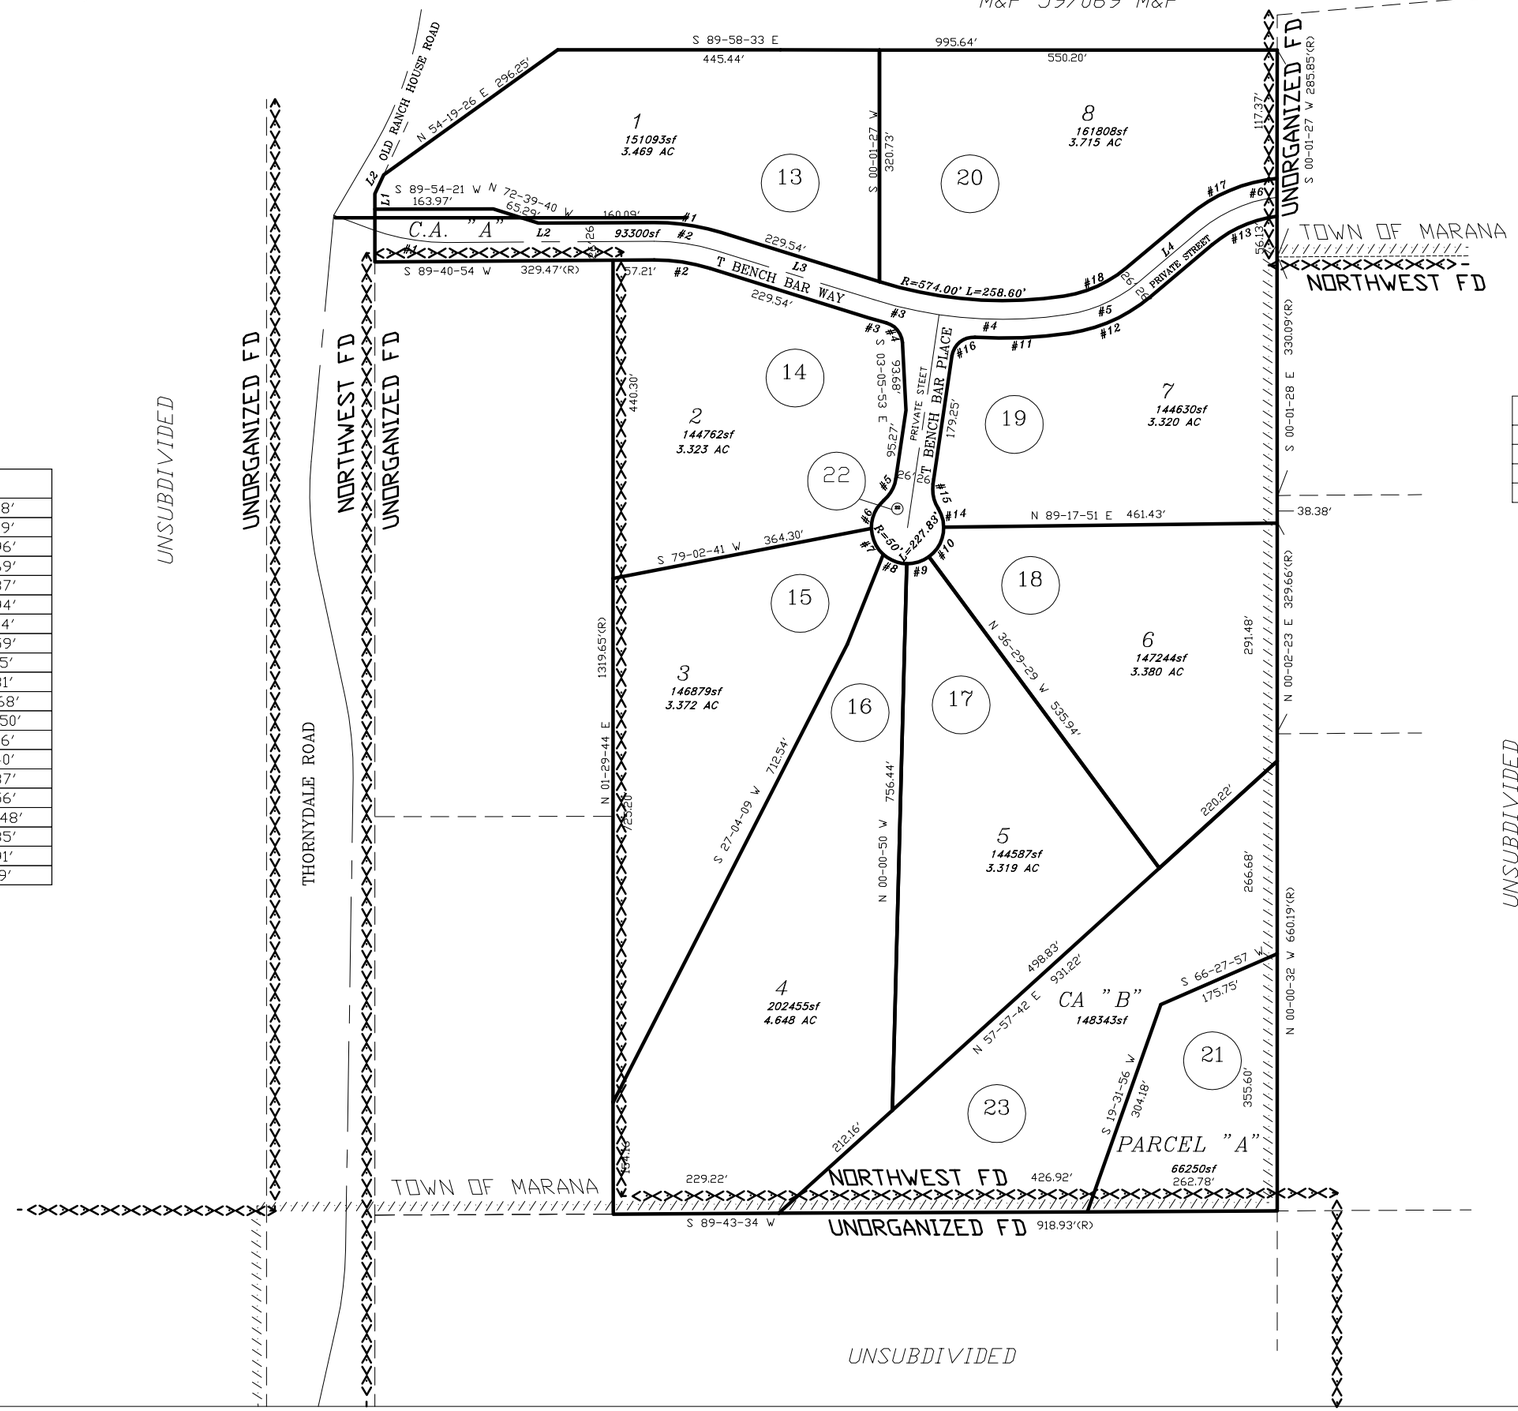

CURVE TABLE

NO.	R	△	L
1	306.00	17-36-54	94.08'
2	254.00	17-36-54	78.09'
3	626.00	02-22-34	25.96'
4	30.00	71-58-52	37.69'
5	50.00	40-32-09	35.37'
6	50.00	50-20-58	43.94'
7	50.00	46-20-33	40.44'
8	50.00	40-46-52	35.59'
9	50.00	37-58-14	33.15'
10	50.00	54-12-39	47.31'
11	626.00	12-03-07	131.68'
12	226.00	31-33-49	124.50'
13	174.00	32-37-03	99.06'
14	50.00	31-24-01	27.40'
15	50.00	40-32-09	35.37'
16	30.00	85-06-11	44.56'
17	226.00	34-20-48	135.48'
18	174.00	31-33-49	95.85'
19	300.00	19-04-56	99.91'
20	300.00	02-05-55	10.99'

LINE TABLE

LINE #	BEARING	DISTANCE
L1	N 00-00-09 E	21.25'
L2	N 24-48-59 E	29.21'
L3	S 00-00-32 W	37.91'
L4		

pima county assessor

SEE BOOK 59 PAGE 068 M&P
2005-2

S29,T11S,R13E 08/16/2017

:\MP59\59068- 08/16/17 pdf DWG

0 100 200 300 400

FEET

"ELECTRONIC DATA PROVIDED"

CCS