ASSESSOR'S RECORD MAP

141-31

SYCAMORE PARK-VILLAGE 7
LOTS 001-025 & COMMON AREA A

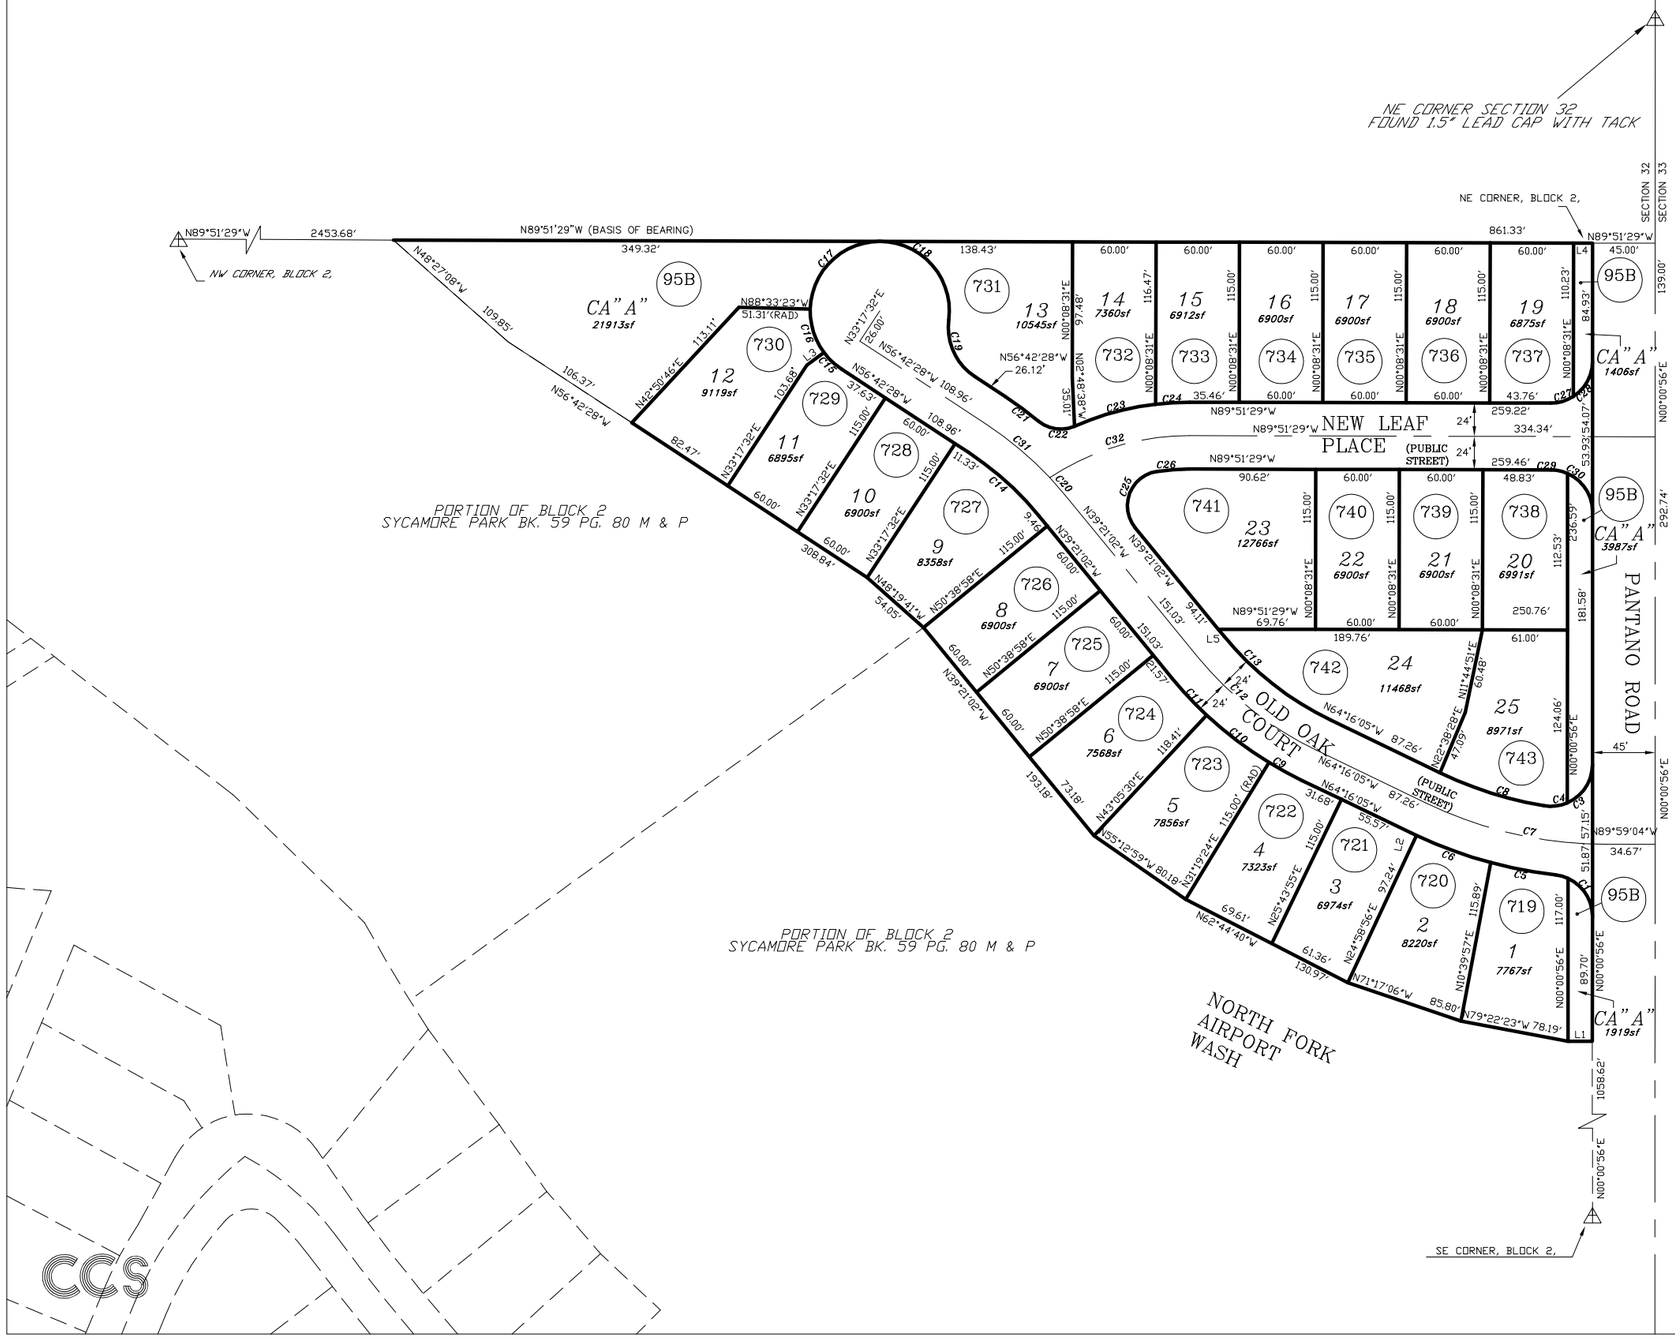

FOR, DID NOT FIND

UNSUBDIVIDED

CURVE TABLE					
CURVE	LENGTH	RADIUS	DELTA ANGLE	CHORD	CHORD DIRECTION
C1	34.29	30.00	65°29'36"	32.46	N32°43'52"W
C2	9.41	30.00	17°57'56"	9.37	N74°27'38"W
C3	34.80	30.00	66°28'04"	32.88	N33°14'58"E
C4	17.26	30.00	32°58'02"	17.02	N82°58'01"E
C5	47.27	324.00	8°21'35"	47.23	N79°15'49"W
C6	61.16	324.00	10°48'57"	61.07	N69°40'33"W
C7	134.65	300.00	25°43'00"	133.52	N77°07'35"W
C8	78.43	276.00	16°16'54"	78.17	N72°24'32"W
C9	26.74	274.00	5°35'29"	26.73	N61°28'20"W
C10	56.28	274.00	11°46'06"	56.18	N52°47'33"W
C11	36.14	274.00	7°33'28"	36.12	N43°07'46"W
C12	108.72	250.00	24°55'03"	107.87	N51°48'33"W
C13	98.29	226.00	24°55'03"	97.51	N51°48'33"W
C14	68.46	226.00	17°21'26"	68.20	N48°01'45"W
C15	17.49	50.00	20°02'23"	17.40	N46°41'17"W
C16	33.26	50.00	38°06'42"	32.65	N17°36'44"W
C17	77.28	50.00	88°33'23"	69.81	N45°43'18"E
C18	85.10	50.00	97°31'09"	75.20	N41°14'20"W
C19	47.08	42.00	64°13'43"	44.66	N24°35'37"W
C20	16.34	250.00	3°44'39"	16.33	N41°13'21"W
C21	29.81	274.00	6°14'04"	29.80	N53°35'26"W
C22	27.57	25.00	63°11'17"	26.19	N82°04'03"W
C23	60.57	205.00	16°55'40"	60.35	N74°48'08"E
C24	24.60	205.00	6°52'33"	24.59	N86°42'15"E
C25	52.76	25.00	120°54'44"	43.50	N21°06'20"E
C26	23.51	157.00	8°34'49"	23.49	N85°51'07"E
C27	17.16	30.00	32°46'18"	16.93	N73°45'22"E
C28	30.03	30.00	57°21'18"	28.79	N28°41'34"E
C29	12.26	30.00	23°24'20"	12.17	N78°09'19"W
C30	34.80	30.00	66°28'04"	32.88	N33°13'06"W
C31	59.40	250.00	13°36'47"	59.26	N49°54'04"W
C32	106.45	181.00	33°41'48"	104.92	N73°17'37"E

LINE TABLE		
LINE	LENGTH	BEARING
L1	17.56	N89°59'04"W
L2	19.91	N12°41'15"E
L3	15.27	N53°19'55"E
L4	13.57	N89°51'29"W
L5	6.43	N39°21'02"W

pima county assessor

SEE BOOK 59 PAGE 087 M&P
2011-1

S32,T15S,R15E

:\MP59\59087_LA- 03/24/11

0 50 100 150 200

FEET

"ELECTRONIC DATA PROVIDED"