ASSESSOR'S RECORD MAP
224-33

DESERT SKY
LOTS 001-045 & COMMON AREA A - C

(RESUB OF 15/84 M&P)

CURVE TABLE

NO.	R	△	L
1	50.00′	22-32-03	19.66′
2	50.00′	09-49-49	8.58′
3	53.00′	36-43-30	33.97′
4	53.00′	32-33-27	30.12′
5	53.00′	32-25-58	30.00′
6	25.00′	74-18-26	32.42′
7	156.00′	13-09-11	35.81′
8	53.00′	32-25-54	30.00′
9	53.00′	20-35-26	19.05′
10	50.00′	26-15-38	22.92′
11	50.00′	06-06-14	5.33′
12	156.00′	06-19-24	17.22′
13	156.00′	09-22-41	25.53′
14	50.00′	11-37-26	10.14′
15	50.00′	49-20-06	43.05′
16	53.00′	126-54-21	117.39′
17	50.00′	50-44-55	44.29′
18	25.00′	42-52-36	18.71′
19	25.00′	47-07-54	20.57′
20	206.00′	11-19-43	40.73′
21	25.00′	71-25-08	31.16′
22	25.00′	29-54-05	13.05′
23	15.00′	27-50-15	7.29′
24	50.00′	21-17-04	18.57′
25	50.00′	11-04-48	9.67′
26	53.00′	37-47-50	34.96′
27	53.00′	33-02-37	30.57′
28	53.00′	33-03-13	30.58′
29	53.00′	12-51-57	11.90′
30	53.00′	37-59-17	35.14′
31	50.00′	08-26-12	7.36′
32	50.00′	23-55-40	20.88′
33	25.00′	89-58-50	39.26′
34	25.00′	36-53-21	16.10′
35	25.00′	53-07-48	23.18′
36	85.00′	12-08-47	18.02′
37	85.00′	27-16-39	40.47′
38	85.00′	01-27-51	2.17′
39	470.00′	04-53-29	40.13′
40	470.00′	04-40-34	38.36′
41	15.00′	62-10-55	16.28′
42	470.00′	00-58-32	8.00′
43	25.00′	89-25-12	39.02′
44	25.00′	92-37-31	40.42′
45	470.00′	00-51-57	7.10′

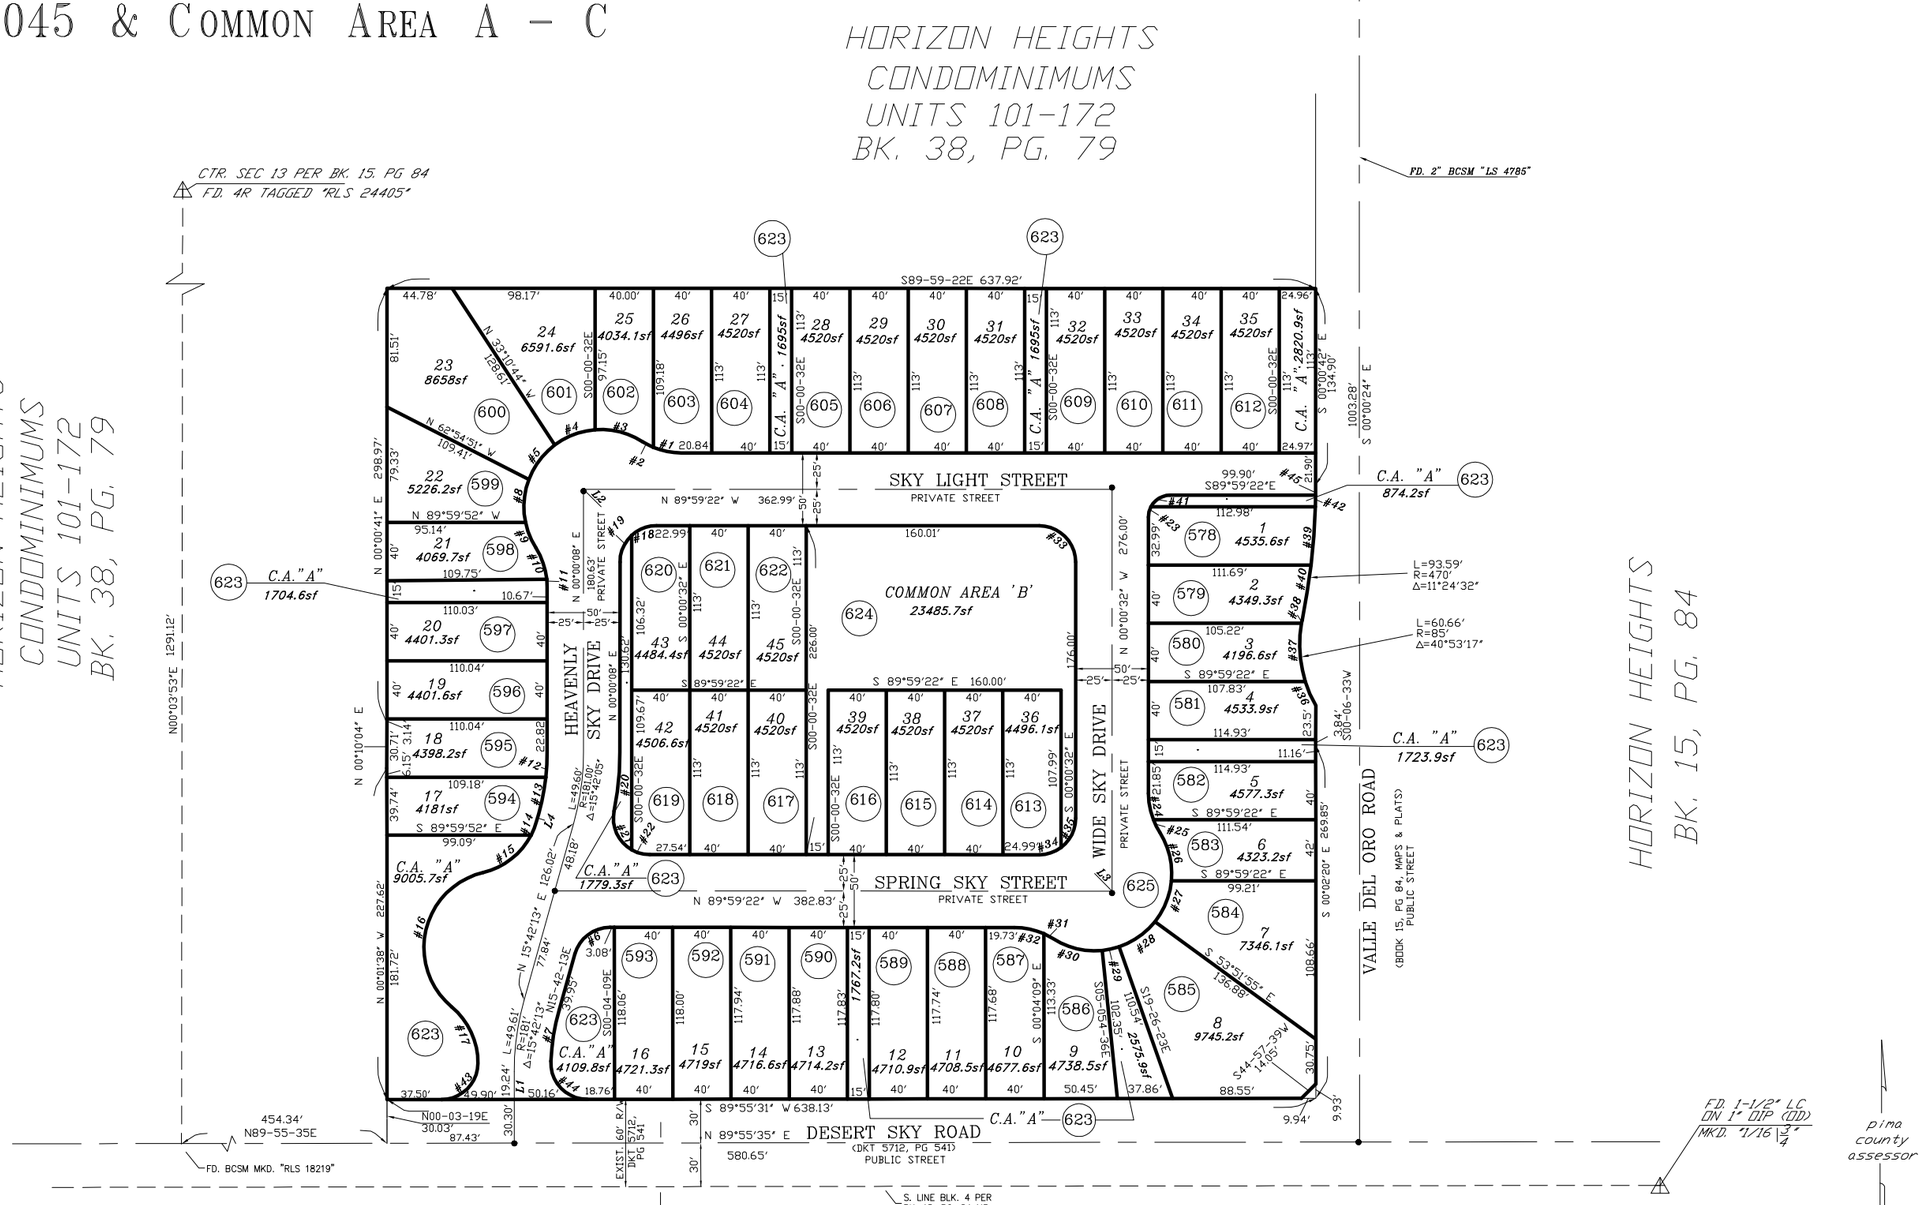

LINE TABLE

LINE #	BEARING	DISTANCE
L1	N 00-00-00 E	49.54′
L2	N 44-59-37 W	16.97′
L3	S 44-59-57 E	16.97′
L4	N 15-42-13 E	5.49′

SUNSTONE ESTATES
BK. 46, PG. 071

VILLA BALBOA TOWNHOMES
BK. 38, PG. 44

SEE BOOK 59 PAGE 096 M&P
2006-1

S13,T12S,R13E

:\MP59\59096_LA- 10/06/05

0 50 100 150 200
FEET

"ELECTRONIC DATA PROVIDED"

CCS