ASSESSOR'S RECORD MAP

205-37

OUTPOST ESTATES

LOTS 001-012 & COMMON AREA A

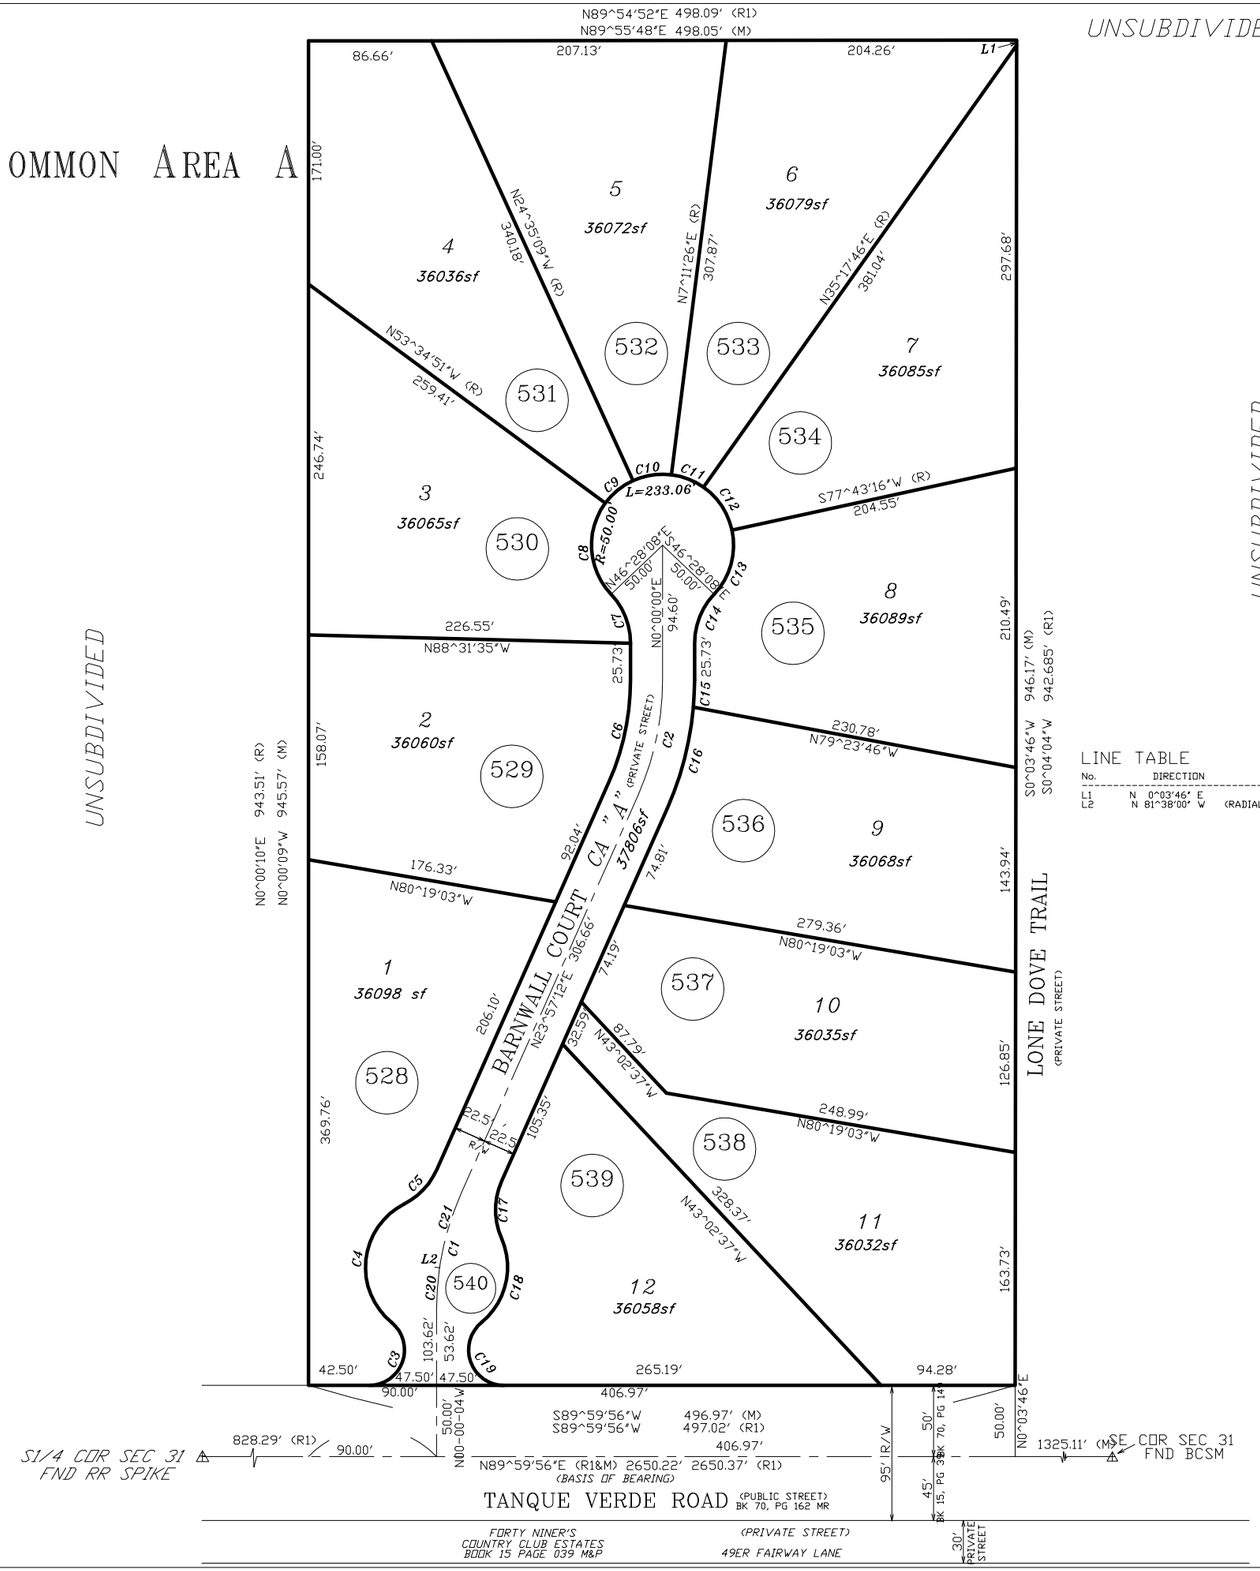

LINE TABLE

No.	DIRECTION	DISTANCE
L1	N 0°03'46" E	3.50'
L2	N 81°38'00" W	(RADIAL) 2.15'

CURVE TABLE

No.	DELTA	ARC	RADIUS
C1	23°57'16"	83.62'	200.00'
C2	23°57'12"	83.61'	200.00'
C3	140°42'05"	61.39'	25.00'
C4	113°35'34"	99.13'	50.00'
C5	38°56'13"	33.98'	50.00'
C6	23°57'12"	74.21'	177.50'
C7	43°31'52"	37.99'	50.00'
C8	79°57'02"	69.77'	50.00'
C9	28°59'42"	25.30'	50.00'
C10	31°46'35"	27.73'	50.00'
C11	28°06'20"	24.53'	50.00'
C12	42°25'29"	37.02'	50.00'
C13	55°48'37"	48.70'	50.00'
C14	43°31'52"	37.99'	50.00'
C15	4°58'16"	19.30'	222.50'
C16	18°58'56"	73.71'	222.50'
C17	47°45'57"	41.68'	50.00'
C18	74°30'46"	65.02'	50.00'
C19	140°42'08"	61.39'	25.00'
C20	8°22'04"	29.21'	200.00'
C21	15°35'12"	54.41'	200.00'

pima county assessor

SEE BOOK 60 PAGE 009 M&P
2006-1

S31,T13S,R16E

:\MP60\60009- 09/19/05

0 50 100 150 200

FEET

"ELECTRONIC DATA PROVIDED"

CCS