ASSESSOR'S RECORD MAP

217-57

GLADDEN FARMS BLOCK 17
LOTS 001-056 & COMMON AREA A - C

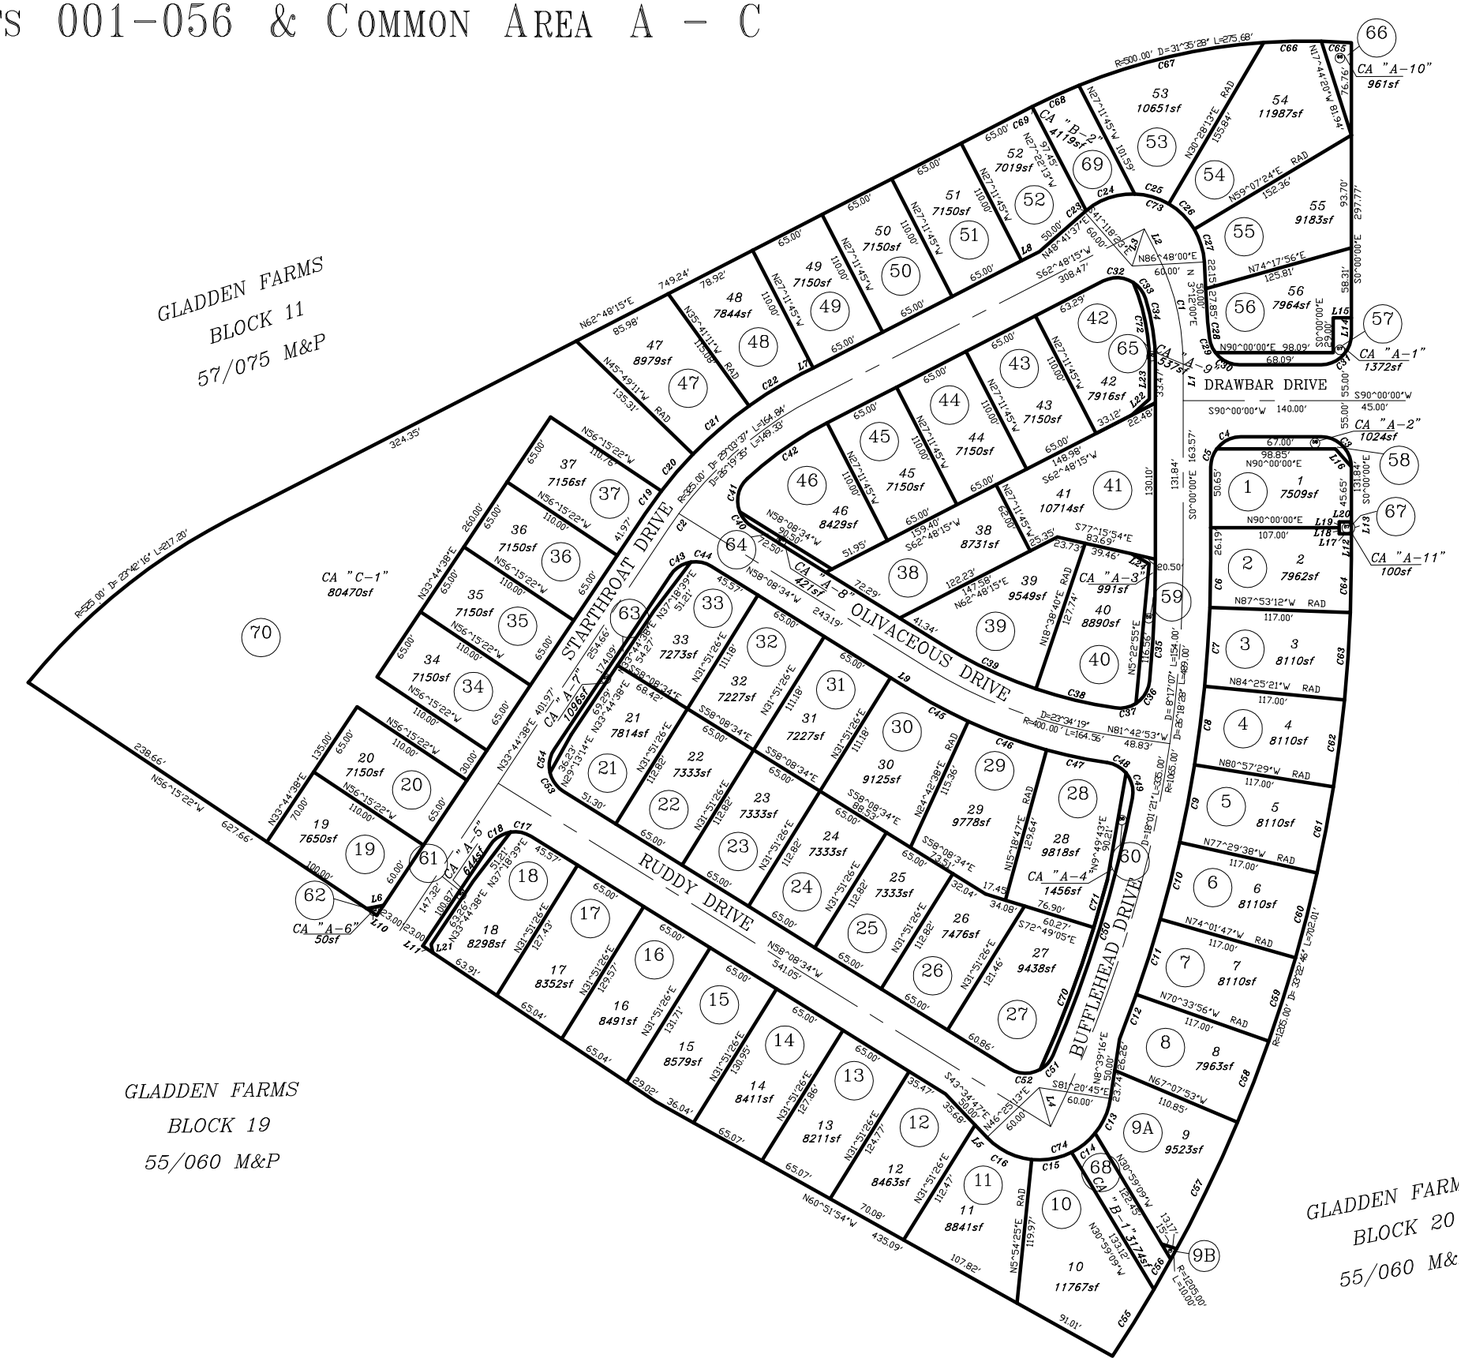

CURVE DATA TABLE

No.	DELTA	ARC	RADIUS
C1	27^11'45"	94.93	200.00
C2	2^44'08"	15.51	325.00
C3	90^00'00"	39.27	25.00
C4	53^07'48"	23.18	25.00
C5	36^52'12"	16.09	25.00
C6	2^06'48"	40.13	1088.00
C7	3^27'51"	65.78	1088.00
C8	3^27'51"	65.78	1088.00
C9	3^27'51"	65.78	1088.00
C10	3^27'51"	65.78	1088.00
C11	3^27'51"	65.78	1088.00
C12	2^05'36"	39.75	1088.00
C13	30^23'54"	31.83	60.00
C14	24^16'43"	25.42	60.00
C15	32^34'33"	34.11	60.00
C16	40^30'48"	42.43	60.00
C17	40^22'40"	17.62	25.00
C18	47^44'08"	20.83	25.00
C19	47^47'38"	23.04	348.00
C20	6^38'38"	40.34	348.00
C21	10^08'00"	61.55	348.00
C22	8^29'26"	51.57	348.00
C23	1^28'17"	1.54	60.00
C24	41^39'54"	43.63	60.00
C25	28^38'25"	29.99	60.00
C26	28^39'11"	30.01	60.00
C27	27^40'36"	28.98	60.00
C28	3^18'56"	12.90	223.00
C29	31^29'12"	13.74	25.00
C30	53^07'48"	23.18	25.00
C31	90^00'00"	39.27	25.00
C32	60^06'42"	26.23	25.00
C33	39^36'38"	17.28	25.00
C34	17^28'24"	53.98	177.00
C35	5^34'48"	101.48	1042.00
C36	51^40'39"	22.53	25.00
C37	41^04'37"	17.92	25.00
C38	10^18'37"	67.84	377.00
C39	13^12'46"	86.94	377.00
C40	36^52'12"	16.09	25.00
C41	68^39'48"	29.96	25.00
C42	15^24'49"	81.24	302.00
C43	47^44'08"	20.83	25.00
C44	40^22'40"	17.62	25.00
C45	7^08'48"	52.76	423.00
C46	9^23'51"	69.38	423.00
C47	6^59'22"	51.60	423.00
C48	41^43'27"	18.21	25.00
C49	50^56'33"	22.23	25.00
C50	12^19'43"	224.21	1042.00
C51	37^17'25"	16.27	25.00
C52	61^14'52"	26.72	25.00
C53	45^10'40"	19.71	25.00
C54	46^42'32"	20.38	25.00
C55	3^06'39"	65.42	1205.00
C56	1^21'53"	28.70	1205.00
C57	6^02'06"	126.93	1205.00
C58	3^26'03"	72.23	1205.00
C59	3^27'51"	72.86	1205.00
C60	3^27'51"	72.86	1205.00
C61	3^27'51"	72.86	1205.00
C62	3^27'51"	72.86	1205.00
C63	3^27'51"	72.86	1205.00
C64	2^06'48"	44.45	1205.00
C65	5^15'54"	25.00	500.00
C66	5^29'13"	47.88	500.00
C67	18^11'10"	158.70	500.00
C68	4^52'51"	42.59	500.00
C69	0^10'19"	1.50	500.00
C70	6^58'27"	126.23	1037.00
C71	2^16'40"	41.22	1037.00
C72	22^47'26"	68.42	172.00
C73	128^06'23"	134.15	60.00
C74	127^45'58"	133.80	60.00

LINE DATA TABLE

No.	DIRECTION	DISTANCE
L1	N 0^00'00" E	31.73
L2	N 27^11'45" W	22.33
L3	S 17^48'21" W	32.53
L4	N 16^15'24" W	33.70
L5	N 43^34'47" W	14.32
L6	N 33^44'38" E	10.00
L7	N 62^48'15" E	10.54
L8	N 62^48'15" E	16.81
L9	S 58^08'34" E	21.55
L10	S 56^15'22" E	10.00
L11	S 56^15'22" E	10.00
L12	N 0^00'00" E	21.19
L13	N 0^00'00" E	10.00
L14	N 0^00'00" E	14.00
L15	N 90^00'00" E	15.00
L16	N 41^14'56" W	19.95
L17	S 90^00'00" E	10.00
L18	N 0^00'00" E	5.00
L19	N 0^00'00" E	5.00
L20	N 90^00'00" E	10.00
L21	N 11^15'22" W	7.07
L22	N 48^22'38" E	20.07
L23	N 0^00'00" E	30.41
L24	N 60^10'15" W	16.87

C.O.T. PROJECT

CCS

pima county assessor

SEE BOOK 60 PAGE 021 M&P
2007-1

S34,T11S,R11E

:\MP60\60021 10/20/06 DML

0 60 120 180 240

FEET

"ELECTRONIC DATA PROVIDED"