ASSESSOR'S RECORD MAP

304-83

QUAIL CREEK II, UNIT 15
LOTS 001-120 & COMMON AREA A - B & W

DETAIL 2

(RESUB 51/058 M&P)

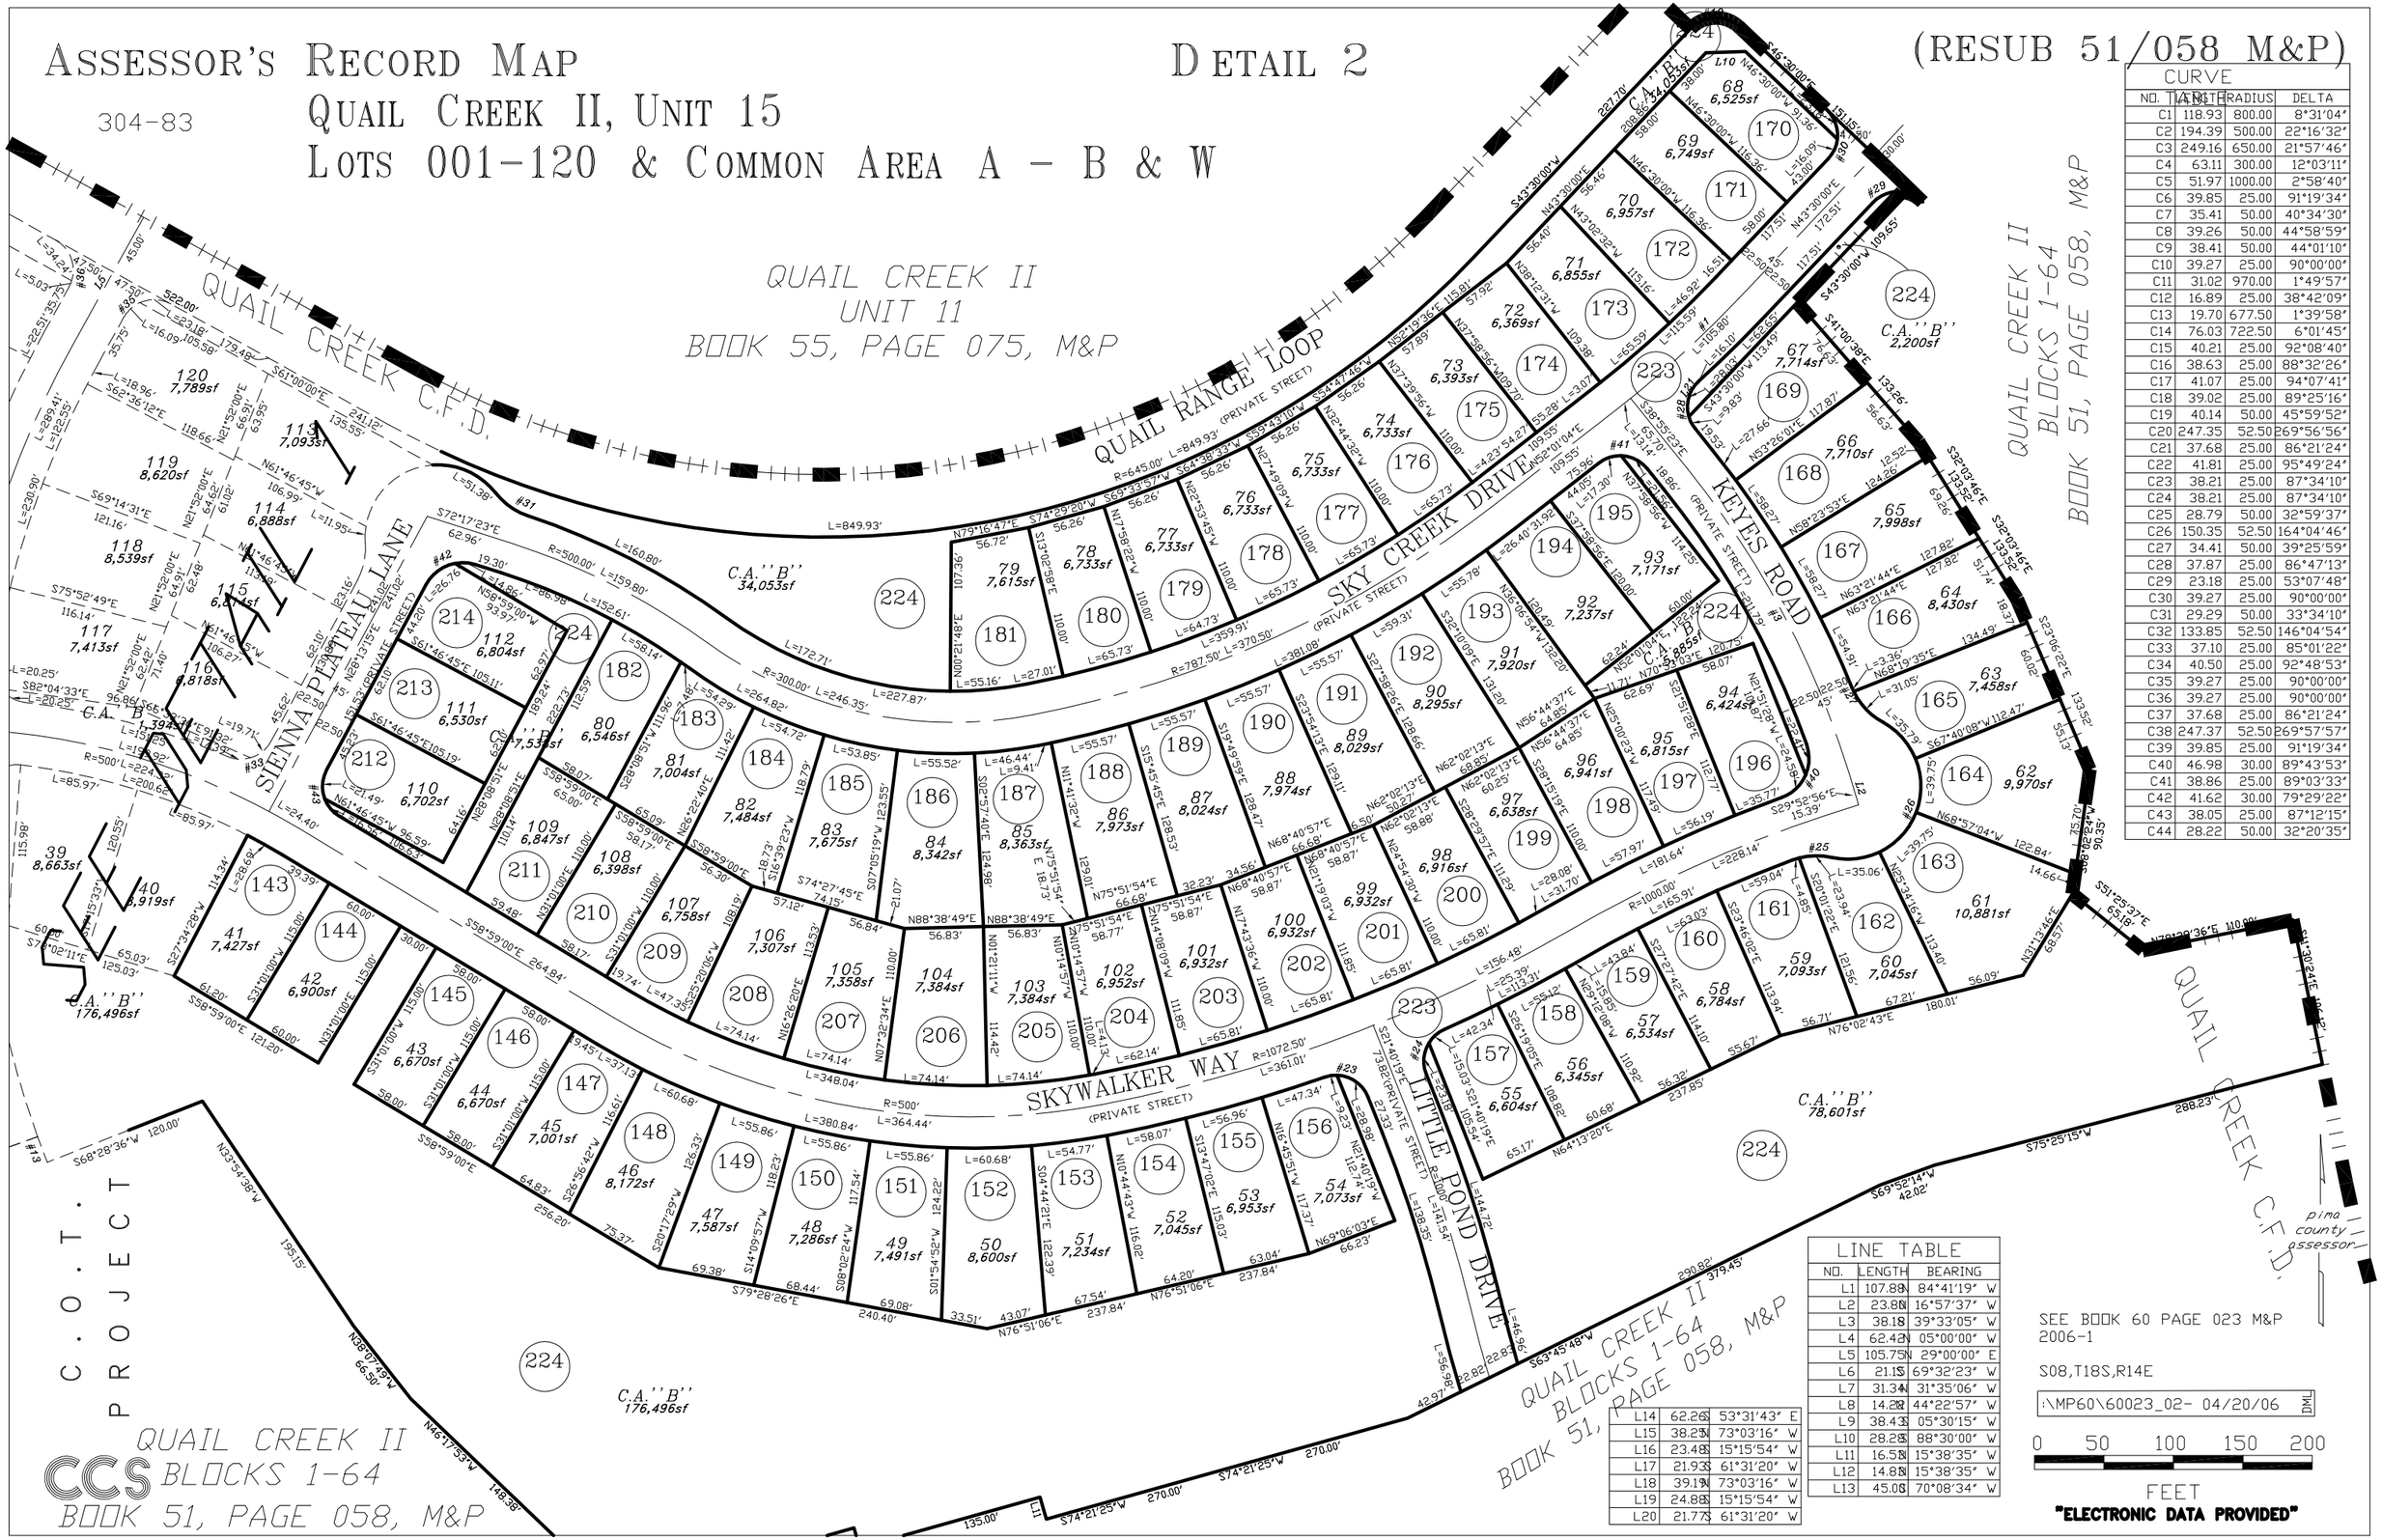

CURVE TABLE			
NO.	LENGTH	RADIUS	DELTA
C1	118.93	800.00	8°31'04"
C2	194.39	500.00	22°16'32"
C3	249.16	650.00	21°57'46"
C4	63.11	300.00	12°03'11"
C5	51.97	1000.00	2°58'40"
C6	39.85	25.00	91°19'34"
C7	35.41	50.00	40°34'30"
C8	39.26	50.00	44°58'59"
C9	38.41	50.00	44°01'10"
C10	39.27	25.00	90°00'00"
C11	31.02	970.00	1°49'57"
C12	16.89	25.00	38°42'09"
C13	19.70	677.50	1°39'58"
C14	76.03	722.50	6°01'45"
C15	40.21	25.00	92°08'40"
C16	38.63	25.00	88°32'26"
C17	41.07	25.00	94°07'41"
C18	39.02	25.00	89°25'16"
C19	40.14	50.00	45°59'52"
C20	247.35	52.50	269°56'56"
C21	37.68	25.00	86°21'24"
C22	41.81	25.00	95°49'24"
C23	38.21	25.00	87°34'10"
C24	38.21	25.00	87°34'10"
C25	28.79	50.00	32°59'37"
C26	150.35	52.50	164°04'46"
C27	34.41	50.00	39°25'59"
C28	37.87	25.00	86°47'13"
C29	23.18	25.00	53°07'48"
C30	39.27	25.00	90°00'00"
C31	29.29	50.00	33°34'10"
C32	133.85	52.50	146°04'54"
C33	37.10	25.00	85°01'22"
C34	40.50	25.00	92°48'53"
C35	39.27	25.00	90°00'00"
C36	39.27	25.00	90°00'00"
C37	37.68	25.00	86°21'24"
C38	247.37	52.50	269°57'57"
C39	39.85	25.00	91°19'34"
C40	46.98	30.00	89°43'53"
C41	38.86	25.00	89°03'33"
C42	41.62	30.00	79°29'22"
C43	38.05	25.00	87°12'15"
C44	28.22	50.00	32°20'35"

LINE TABLE		
NO.	LENGTH	BEARING
L1	107.88	N 84°41'19" W
L2	23.81	N 16°57'37" W
L3	38.18	N 39°33'05" W
L4	62.42	N 05°00'00" W
L5	105.75	N 29°00'00" E
L6	21.15	S 69°32'23" W
L7	31.34	N 31°35'06" W
L8	14.22	S 44°22'57" W
L9	38.43	S 05°30'15" W
L10	28.28	S 88°30'00" W
L11	16.51	N 15°38'35" W
L12	14.81	N 15°38'35" W
L13	45.08	S 70°08'34" W
L14	62.26	S 53°31'43" E
L15	38.25	N 73°03'16" W
L16	23.48	S 15°15'54" W
L17	21.93	S 61°31'20" W
L18	39.19	N 73°03'16" W
L19	24.88	S 15°15'54" W
L20	21.77	S 61°31'20" W

SEE BOOK 60 PAGE 023 M&P
2006-1

S08,T18S,R14E

:\MP60\60023_02- 04/20/06 DML

0 50 100 150 200
FEET

"ELECTRONIC DATA PROVIDED"

QUAIL CREEK II
BLOCKS 1-64
BOOK 51, PAGE 058, M&P

CCS