ASSESSOR'S RECORD MAP

304-83

QUAIL CREEK II UNIT 12
LOTS 001-043
& COMMON AREAS A, B, D, G

(RESUB 51/058 M&P)

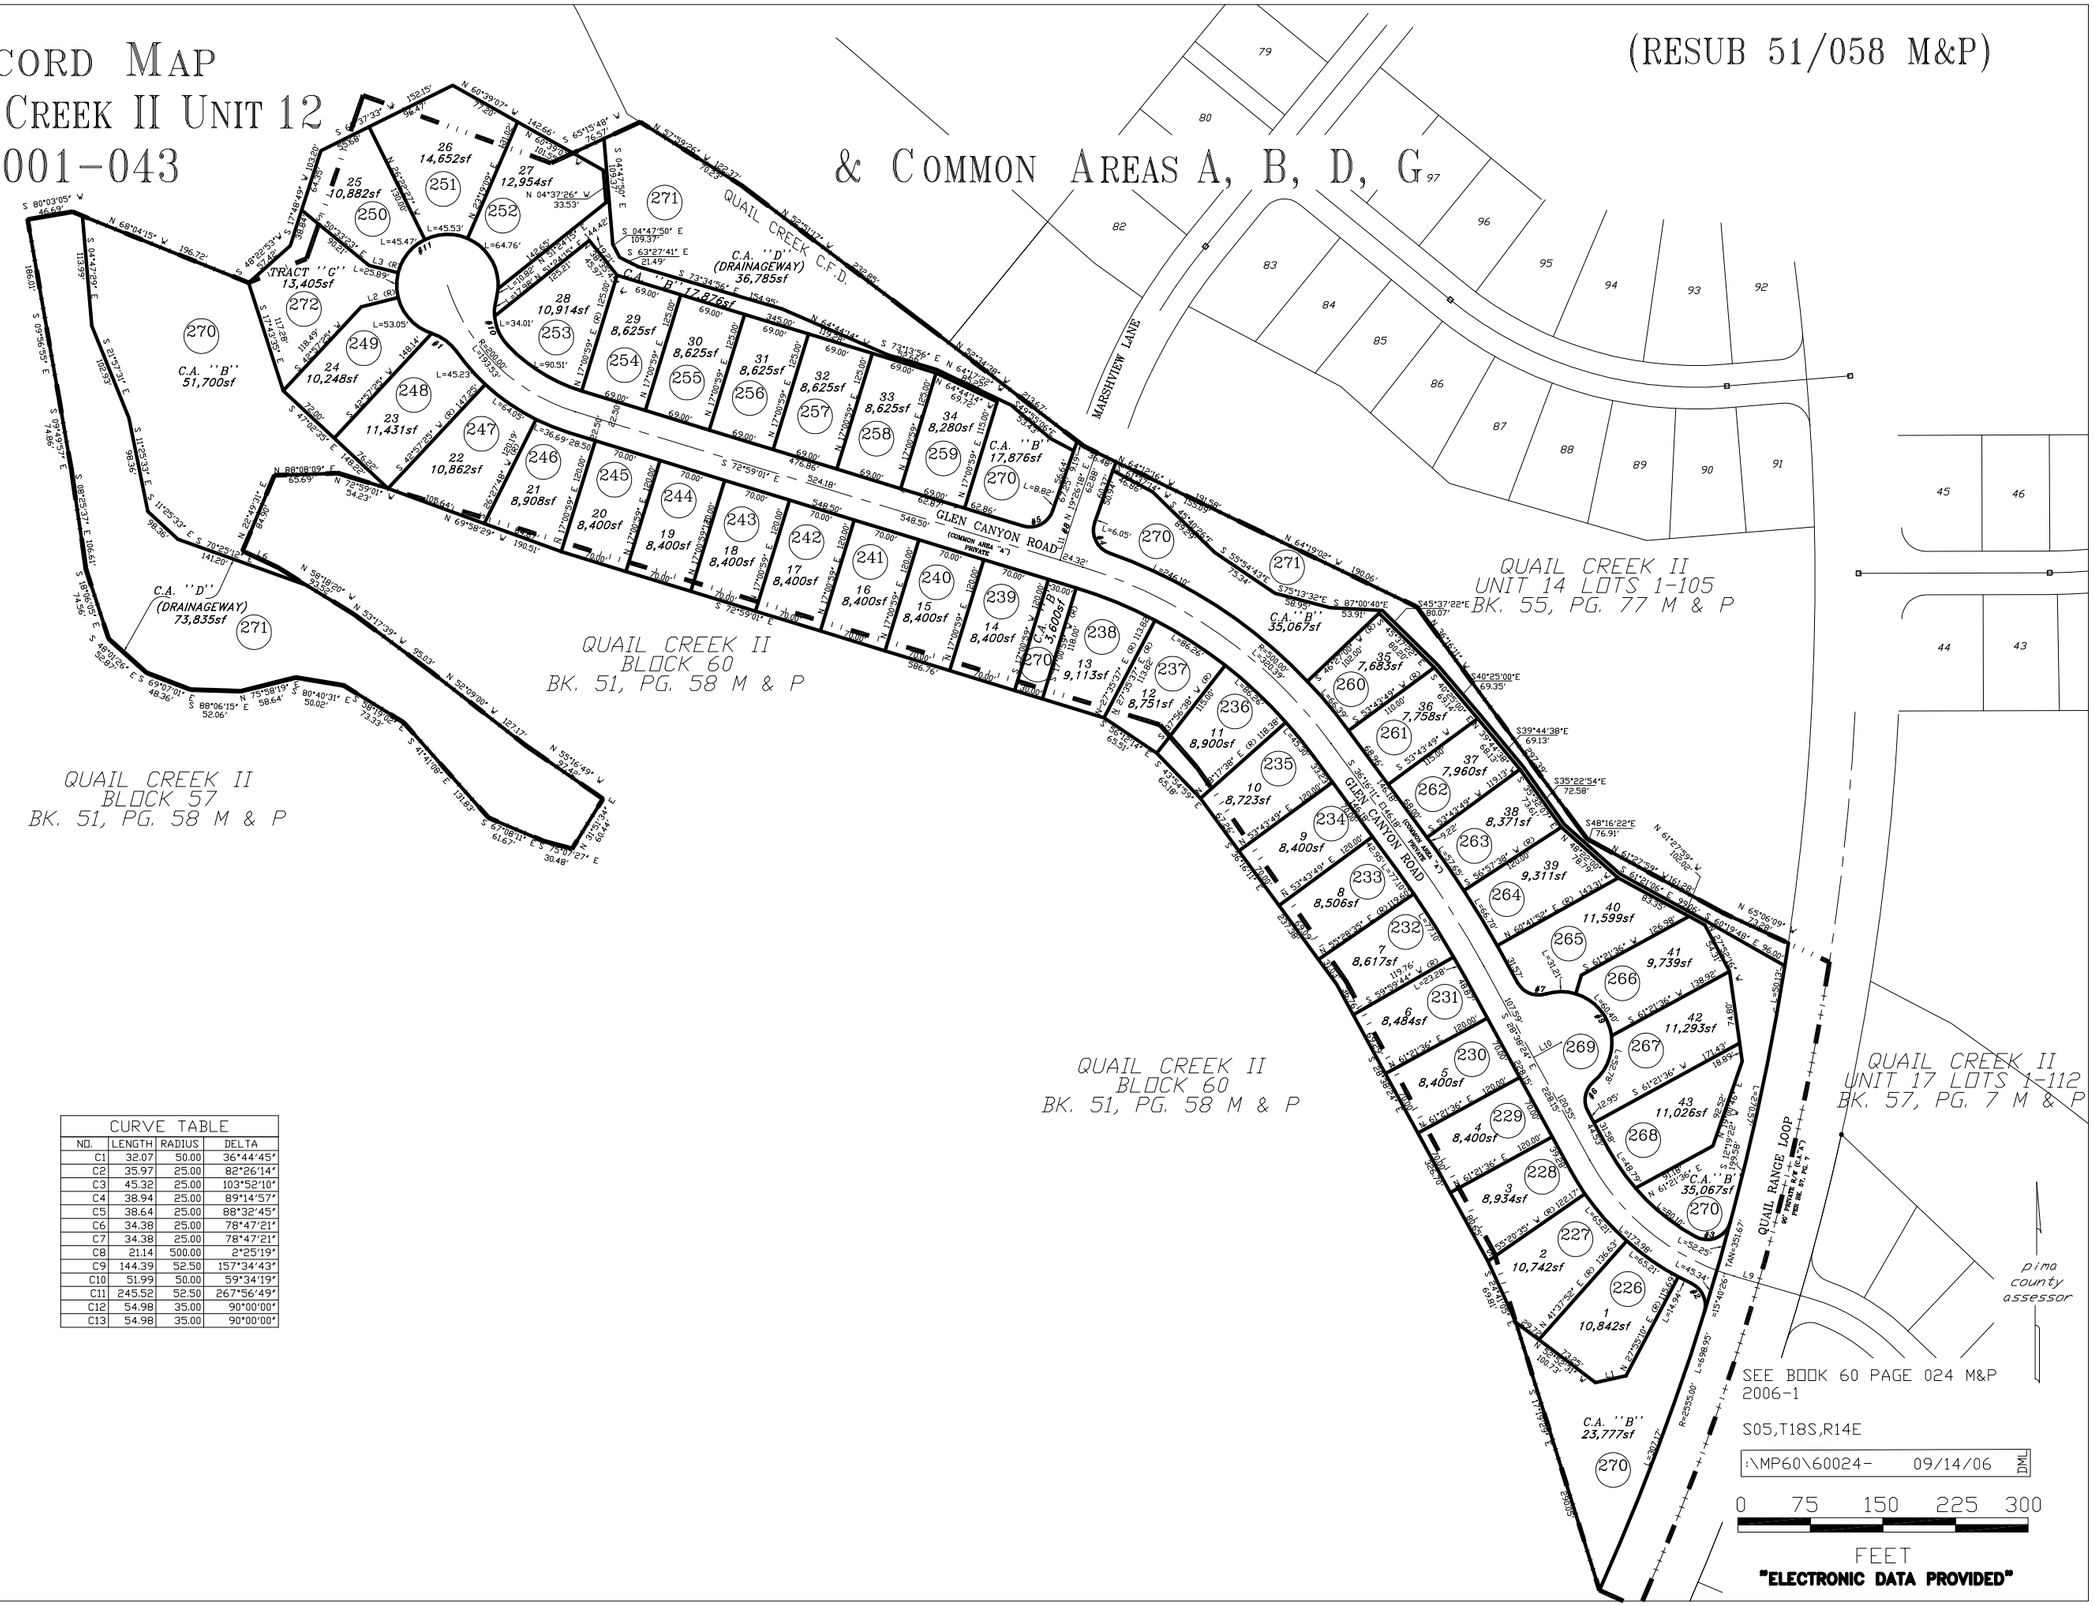

LINE TABLE		
NO.	LENGTH	BEARING
L1	32.40	N77°31'20"E
L2 (R)	39.32	N75°44'56"E
L3 (R)	30.96	N76°00'02"W
L4	33.53	N04°37'26"W
L6	40.00	N65°06'02"W
L7	36.09	S60°39'07"E
L8	14.83	N16°23'36"W
L9	26.09	S73°47'04"E
L10	32.43	S61°21'36"W
L11	33.61	S17°00'59"W
L12 (R)	20.00	N16°37'38"E
L13	30.10	N49°19'04"W
L14	45.79	N31°59'19"W
L15	58.09	N71°00'02"W
L16	50.91	N80°47'58"W
L17	63.23	N67°49'10"W
L18	66.26	N48°12'45"W
L19	63.45	N53°54'43"W
L20	65.43	N58°40'56"W
L21	80.57	N64°49'00"W
L22	51.86	N49°16'45"W
L23	32.60	N61°11'47"W
L24	54.16	S61°17'46"E
L25	106.16	S49°57'32"E
L26	110.51	S64°28'19"E
L27	68.25	S86°17'12"E
L28	128.39	S40°05'37"E
L29	151.48	S35°51'01"E
L30	76.97	S48°22'00"E
L31	117.03	S61°27'59"E
L32	73.30	S65°04'40"E
L33	109.37	S04°47'50"E
L34	15.31	S27°16'55"E
L35	21.49	S63°27'41"E
L36	154.95	S73°34'56"E
L37	119.28	S66°38'24"E
L38	52.66	S73°13'56"E
L39	85.22	S64°17'22"E
L40	53.43	S49°55'06"E
L41	27.16	S62°15'35"E
L42	46.86	S61°37'14"E
L43	89.29	S45°40'26"E
L44	75.34	S55°54'43"E
L45	58.95	S75°13'32"E
L46	72.00	S87°00'40"E
L47	136.98	S40°09'29"E
L48	141.69	S35°22'54"E
L49	76.91	S48°16'22"E
L50	99.06	S61°26'06"E
L51	96.00	S60°19'48"E
L52	81.27	S04°47'29"E
L53	99.99	S21°57'31"E
L54	86.87	S11°25'33"E
L55	16.01	S47°07'13"E
L56	58.97	S70°25'12"E
L57	113.99	S04°47'29"E
L58	102.93	S21°57'31"E
L59	98.36	S11°25'33"E
L60	42.42	S47°07'13"E
L61	141.20	S70°25'12"E
L62	20.00	N38°35'45"W
L63	20.00	N51°24'15"E
L64	20.00	N38°35'45"W
L65	23.92	N16°23'36"W

CURVE TABLE			
NO.	LENGTH	RADIUS	DELTA
C1	32.07	50.00	36°44'45"
C2	35.97	25.00	82°26'14"
C3	45.32	25.00	103°52'10"
C4	38.94	25.00	89°14'57"
C5	38.64	25.00	88°32'45"
C6	34.38	25.00	78°47'21"
C7	34.38	25.00	78°47'21"
C8	21.14	500.00	2°25'19"
C9	144.39	52.50	157°34'43"
C10	51.99	50.00	59°34'19"
C11	245.52	52.50	267°56'49"
C12	54.98	35.00	90°00'00"
C13	54.98	35.00	90°00'00"

C.O.T. PROJECT

CCS