# ASSESSOR'S RECORD MAP
# LAKESIDE RIDGE
# LOTS 001-068
# & COMMON AREA

136-14

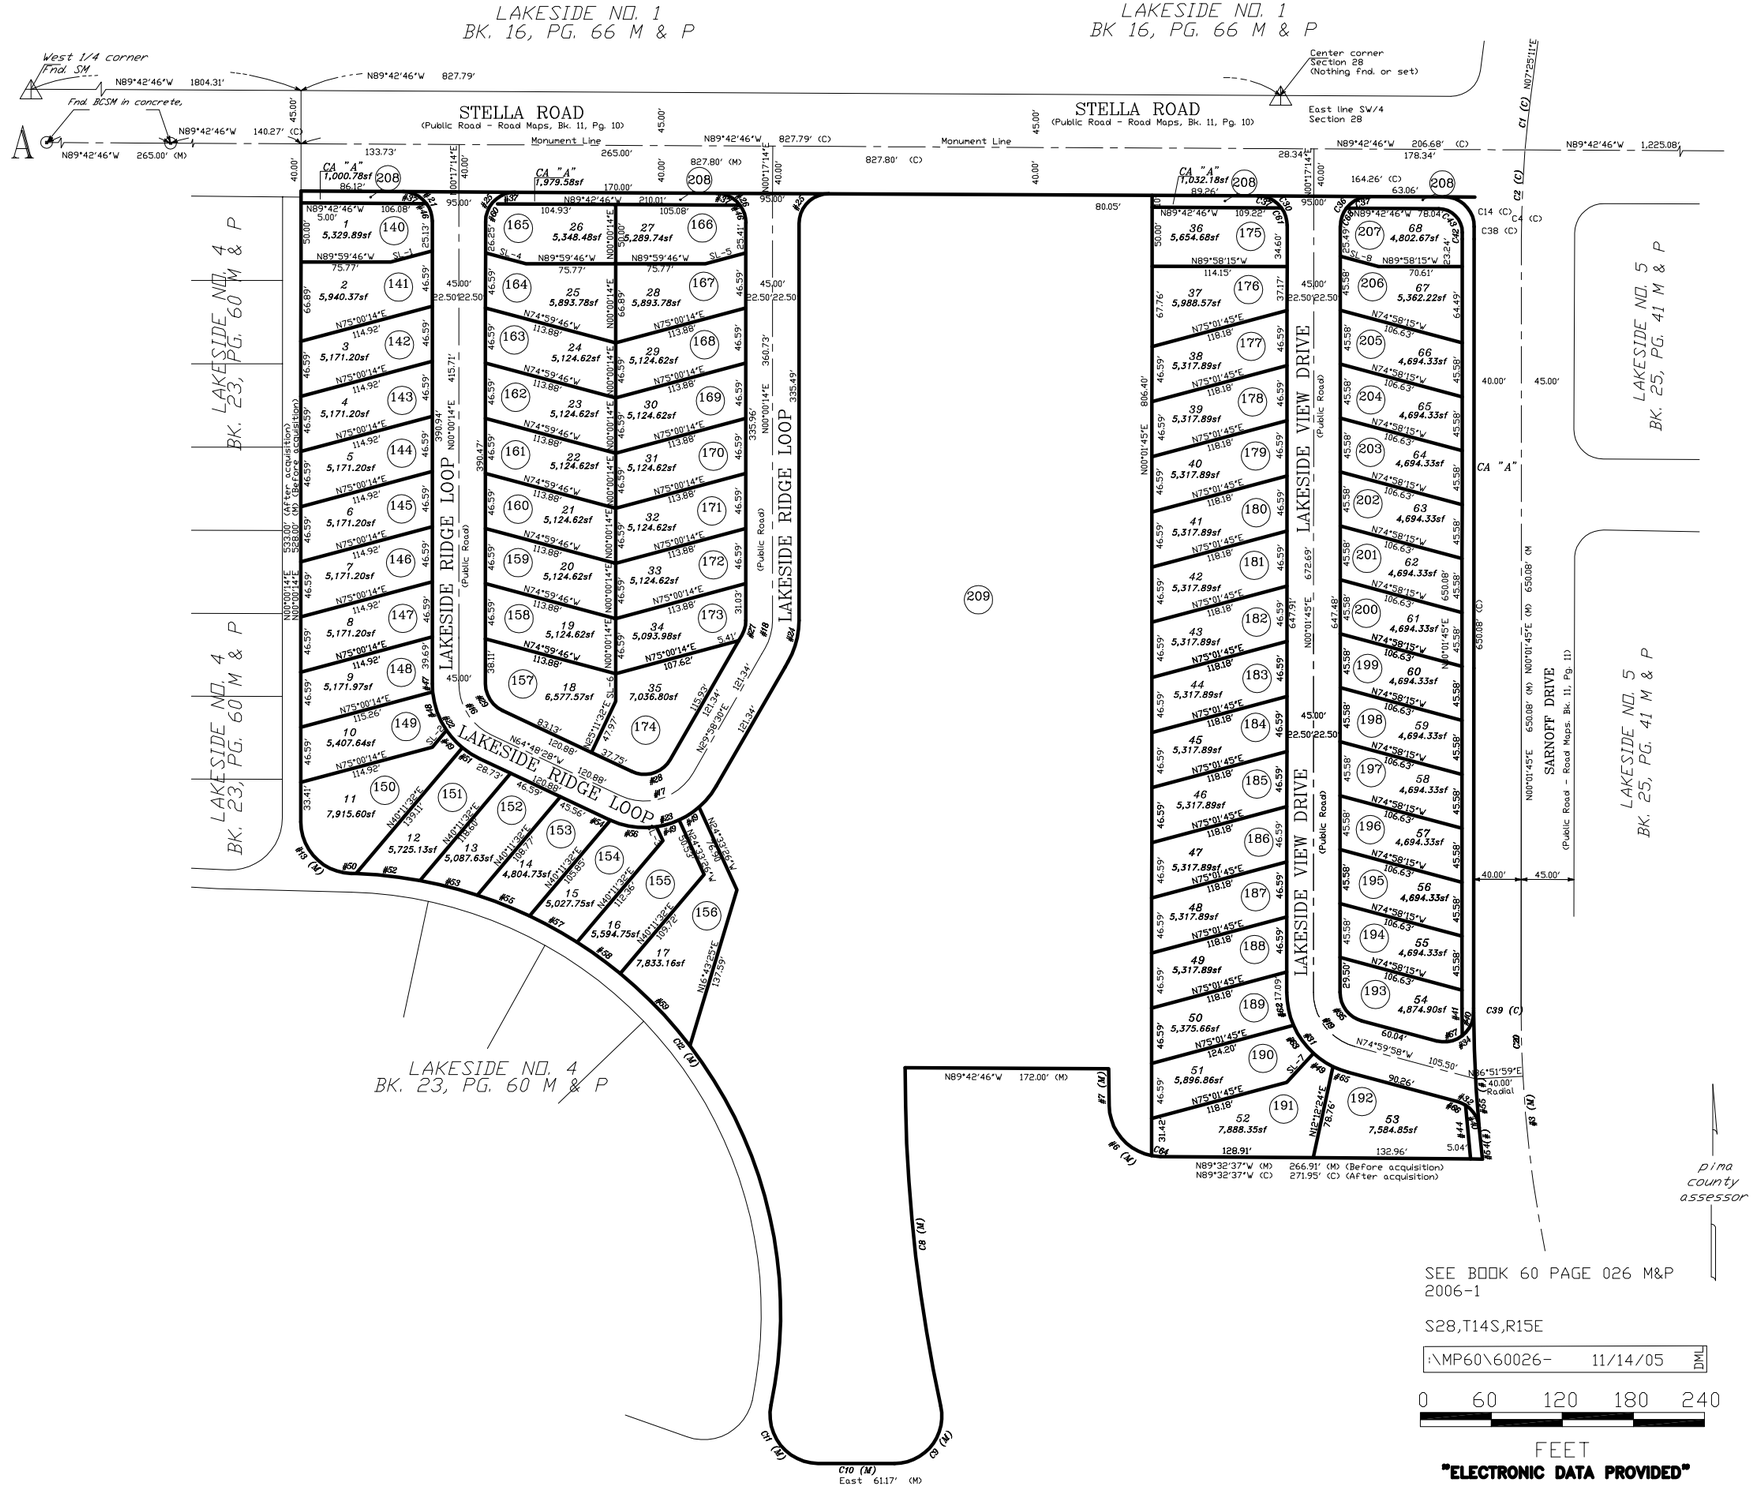


CURVE TABLE

| Curve | Delta | Radius | Arc |
|---|---|---|---|
| C1 | 002°45'41' | 933.49' | 44.99' |
| C2 | 004°37'45' | 933.49' | 75.42' |
| C3 | 011°21'19' | 1,040.43' | 206.20' |
| C4 | 002°05'30' | 97349' | 35.52' |
| C5 | 006°46'06' | 1,080.43' | 127.63' |
| C6 | 088°15'49' | 44.00' | 67.78' |
| C7 | 001°34'02' | 1,141.57' | 31.23' |
| C8 | 012°33'59' | 1,313.57' | 288.10' |
| C9 | 102°16'45' | 40.00' | 71.41' |
| C10 | 000°41'50' | 293.00' | 3.57' |
| C11 | 101°17'45' | 41.00' | 72.49' |
| C12 | 100°36'49' | 371.87' | 653.02' |
| C13 | 088°37'25' | 43.55' | 67.36' |
| C14 | 001°27'57' | 978.49' | 25.03' |
| C15 | 090°21'10' | 25.00' | 39.42' |
| C16 | 064°48'42' | 47.50' | 53.73' |
| C17 | 085°13'02' | 47.50' | 70.65' |
| C18 | 029°58'17' | 47.50' | 24.85' |
| C19 | 075°01'43' | 47.50' | 62.20' |
| C20 | 003°09'46' | 1,040.43' | 57.44' |
| C21 | 089°43'00' | 25.00' | 39.15' |
| C22 | 064°48'42' | 70.00' | 79.18' |
| C23 | 085°13'02' | 70.00' | 104.11' |
| C24 | 029°58'17' | 70.00' | 36.62' |
| C25 | 090°17'00' | 25.00' | 39.39' |
| C26 | 089°43'00' | 25.00' | 39.15' |
| C27 | 029°58'17' | 25.00' | 13.08' |
| C28 | 085°13'02' | 25.00' | 37.18' |
| C29 | 064°48'42' | 25.00' | 28.28' |
| C30 | 089°44'31' | 25.00' | 39.16' |
| C31 | 075°01'43' | 70.00' | 91.66' |
| C32 | 069°41'07' | 25.00' | 30.41' |
| C33 | 005°10'16' | 1,080.43' | 97.51' |
| C34 | 105°08'36' | 25.00' | 45.88' |
| C35 | 075°01'43' | 25.00' | 32.74' |
| C36 | 090°15'29' | 25.00' | 39.38' |
| C37 | 053°07'48' | 25.00' | 23.18' |
| C38 | 000°36'39' | 973.49' | 10.38' |
| C39 | 000°10'20' | 1,080.43' | 3.25' |
| C40 | 052°36'36' | 25.00' | 22.96' |
| C41 | 001°12'57' | 1,090.43' | 23.14' |
| C42 | 000°19'25' | 983.49' | 5.55' |
| C43 | 090°03'56' | 20.00' | 31.44' |
| C44 | 002°24'09' | 1,090.43' | 45.72' |
| C45 | 001°25'30' | 1,080.43' | 26.87' |
| C46 | 036°35'11' | 25.00' | 15.96' |
| C47 | 005°34'44' | 70.00' | 6.82' |
| C48 | 028°30'53' | 70.00' | 34.84' |
| C49 | 016°25'35' | 70.00' | 20.07' |
| C50 | 000°39'02' | 371.87' | 4.22' |
| C51 | 014°17'29' | 70.00' | 17.46' |
| C52 | 008°22'06' | 371.87' | 54.31' |
| C53 | 007°42'57' | 371.87' | 50.08' |
| C54 | 000°50'24' | 70.00' | 1.03' |
| C55 | 007°18'46' | 371.87' | 47.46' |
| C56 | 032°39'29' | 70.00' | 39.90' |
| C57 | 007°04'23' | 371.87' | 45.91' |
| C58 | 006°57'23' | 371.87' | 45.15' |
| C59 | 013°06'24' | 371.87' | 85.07' |
| C60 | 037°09'12' | 25.00' | 16.21' |
| C61 | 036°36'43' | 25.00' | 15.97' |
| C62 | 023°31'23' | 70.00' | 28.74' |
| C63 | 023°51'43' | 70.00' | 29.15' |
| C64 | 010°08'10' | 44.00' | 7.78' |
| C65 | 011°13'02' | 70.00' | 13.70' |
| C66 | 033°17'59' | 25.00' | 14.53' |
| C67 | 052°32'00' | 25.00' | 22.92' |
| C68 | 037°07'41' | 25.00' | 16.20' |
| C69 | 000°36'39' | 973.49' | 10.38' |

SEE BOOK 60 PAGE 026 M&P
2006-1

S28,T14S,R15E

:\MP60\60026- 11/14/05 DML

0 60 120 180 240

FEET

**"ELECTRONIC DATA PROVIDED"**

CCS