ASSESSOR'S RECORD MAP

218-55

PRESERVE II AT DOVE MOUNTAIN

LOTS 266, 268 & 269 & COMMON AREA A & B

(RESUB 58/062 M&P)

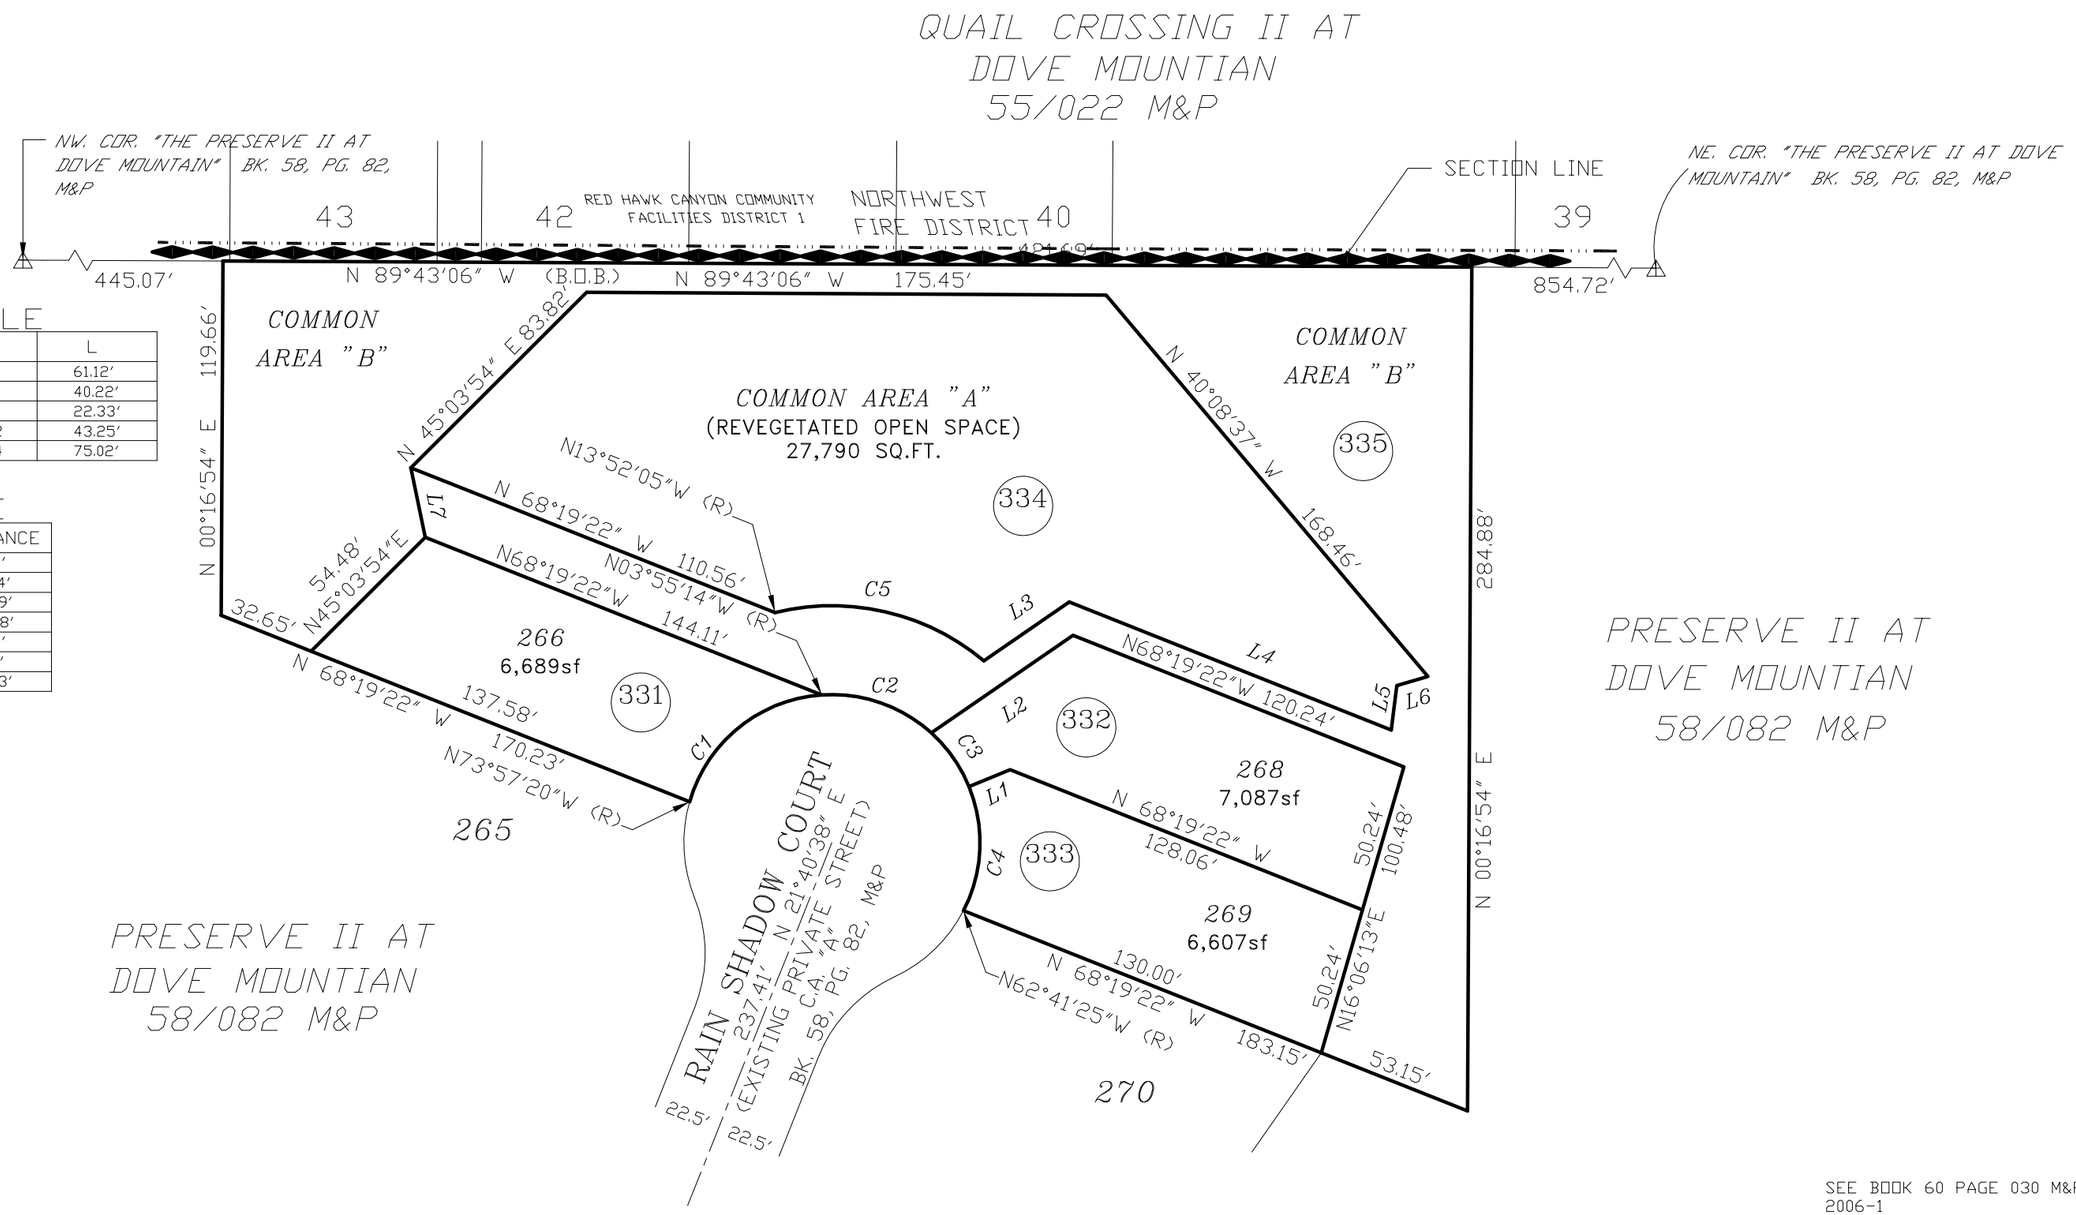

CURVE TABLE

NO.	R	△	L
1	50.00'	70-02-06	61.12'
2	50.00'	46-05-06	40.22'
3	50.00'	25-35-11	22.33'
4	50.00'	49-33-32	43.25'
5	80.00'	53-45-54	75.02'

LINE TABLE

LINE #	BEARING	DISTANCE
L1	N 67-45-04 E	15.00'
L2	N 55-26-24 E	58.04'
L3	N 55-26-24 E	34.99'
L4	N 68-19-22 W	117.08'
L5	N 07-06-10 E	15.12'
L6	N 73-28-46 E	10.91'
L7	N 11-37-44 W	23.93'

pima county assessor

SEE BOOK 60 PAGE 030 M&P
2006-1

S36,T11S,R12E

:\MP60\60030- 02/01/06 JP DML

0 25 50 75 100

FEET

"ELECTRONIC DATA PROVIDED"

CCS