ASSESSOR'S RECORD MAP

205-38

BURKE ESTATES

LOTS 001-005 & COMMON AREA A

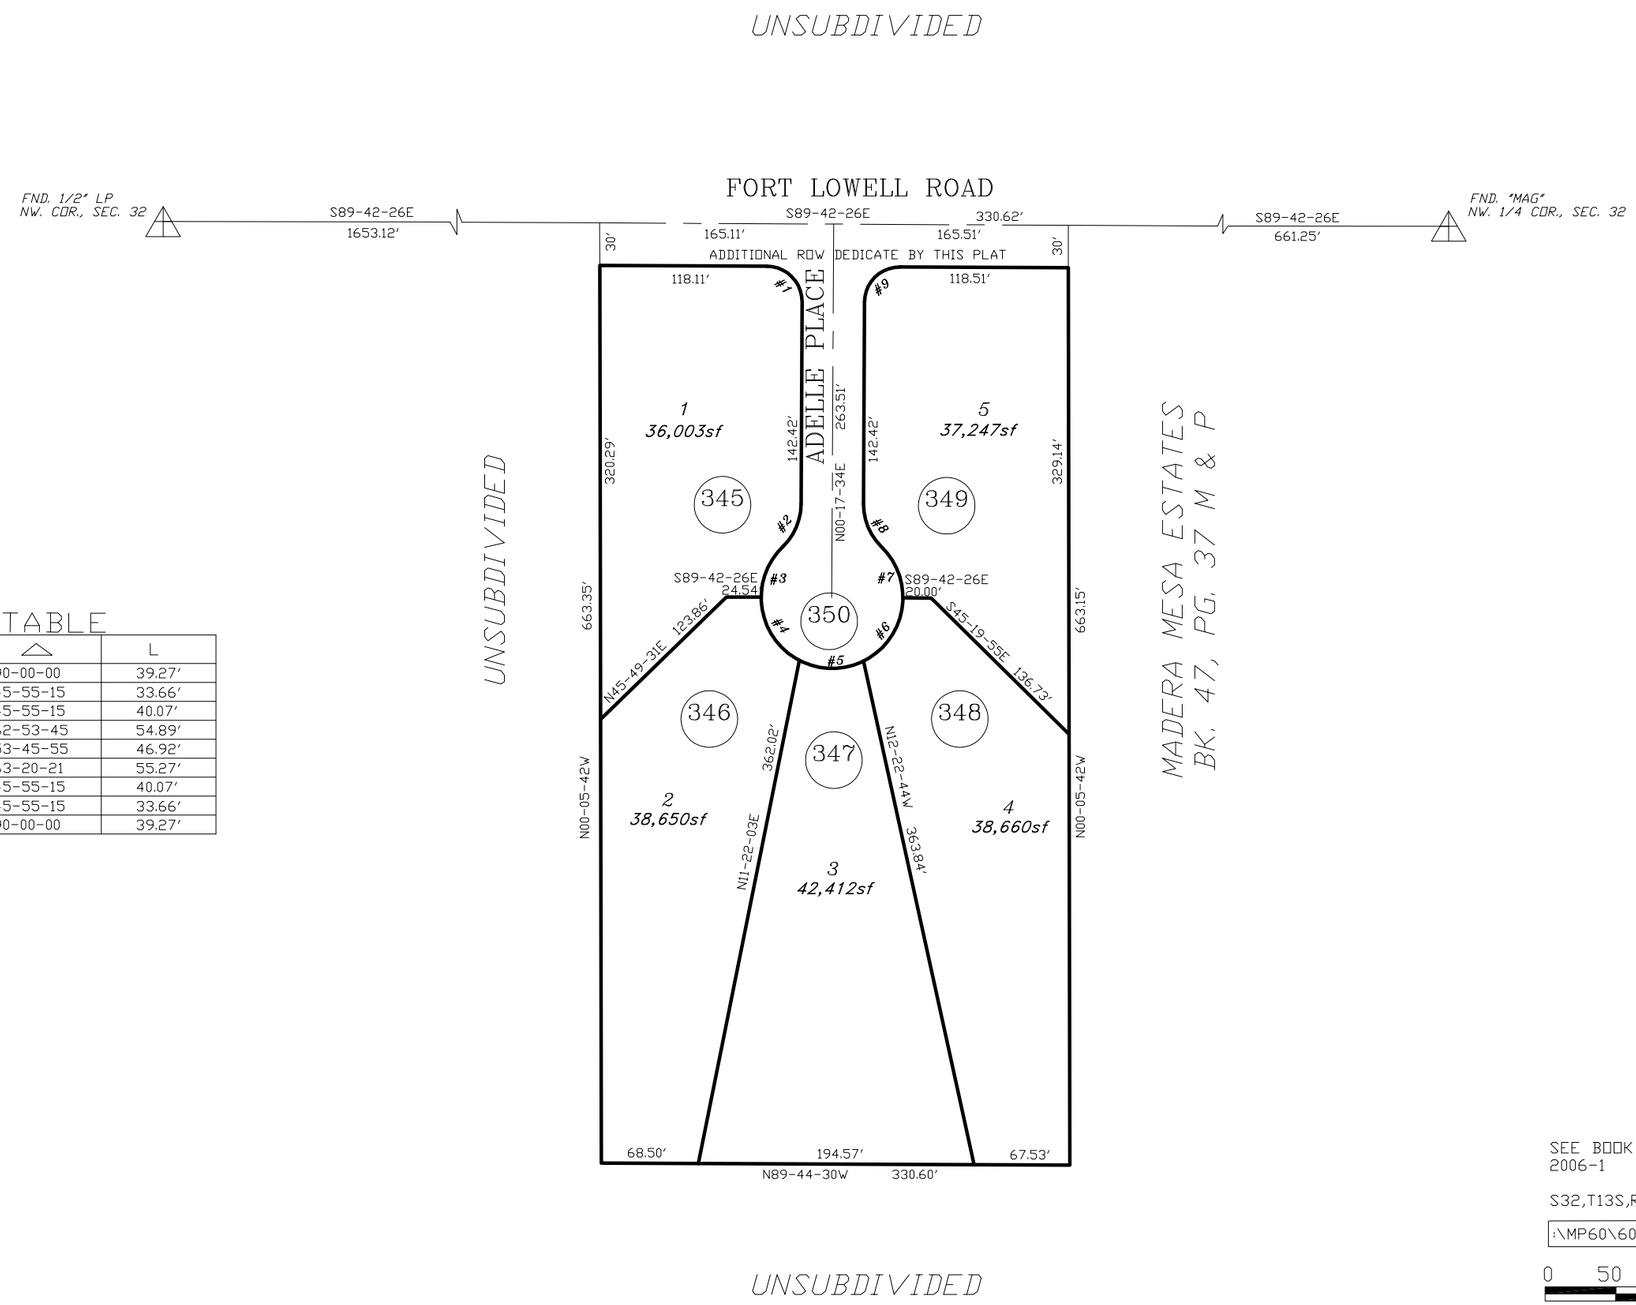

CURVE TABLE

NO.	R	△	L
1	25'	90-00-00	39.27'
2	42'	45-55-15	33.66'
3	50'	45-55-15	40.07'
4	50'	62-53-45	54.89'
5	50'	53-45-55	46.92'
6	50'	63-20-21	55.27'
7	50'	45-55-15	40.07'
8	42'	45-55-15	33.66'
9	25'	90-00-00	39.27'

C.O.T. PROJECT

CCS

pima county assessor

SEE BOOK 60 PAGE 036 M&P
2006-1

S32,T13S,R16E

:\MP60\60036- 11/01/05 DML

0 50 100 150 200

FEET

"ELECTRONIC DATA PROVIDED"