ASSESSOR'S RECORD MAP

218-44

GARDEN ESTATES AMENDED
LOTS 001-025 & COMMON AREA A

LAYOUT

ALL TOWN OF MARANA

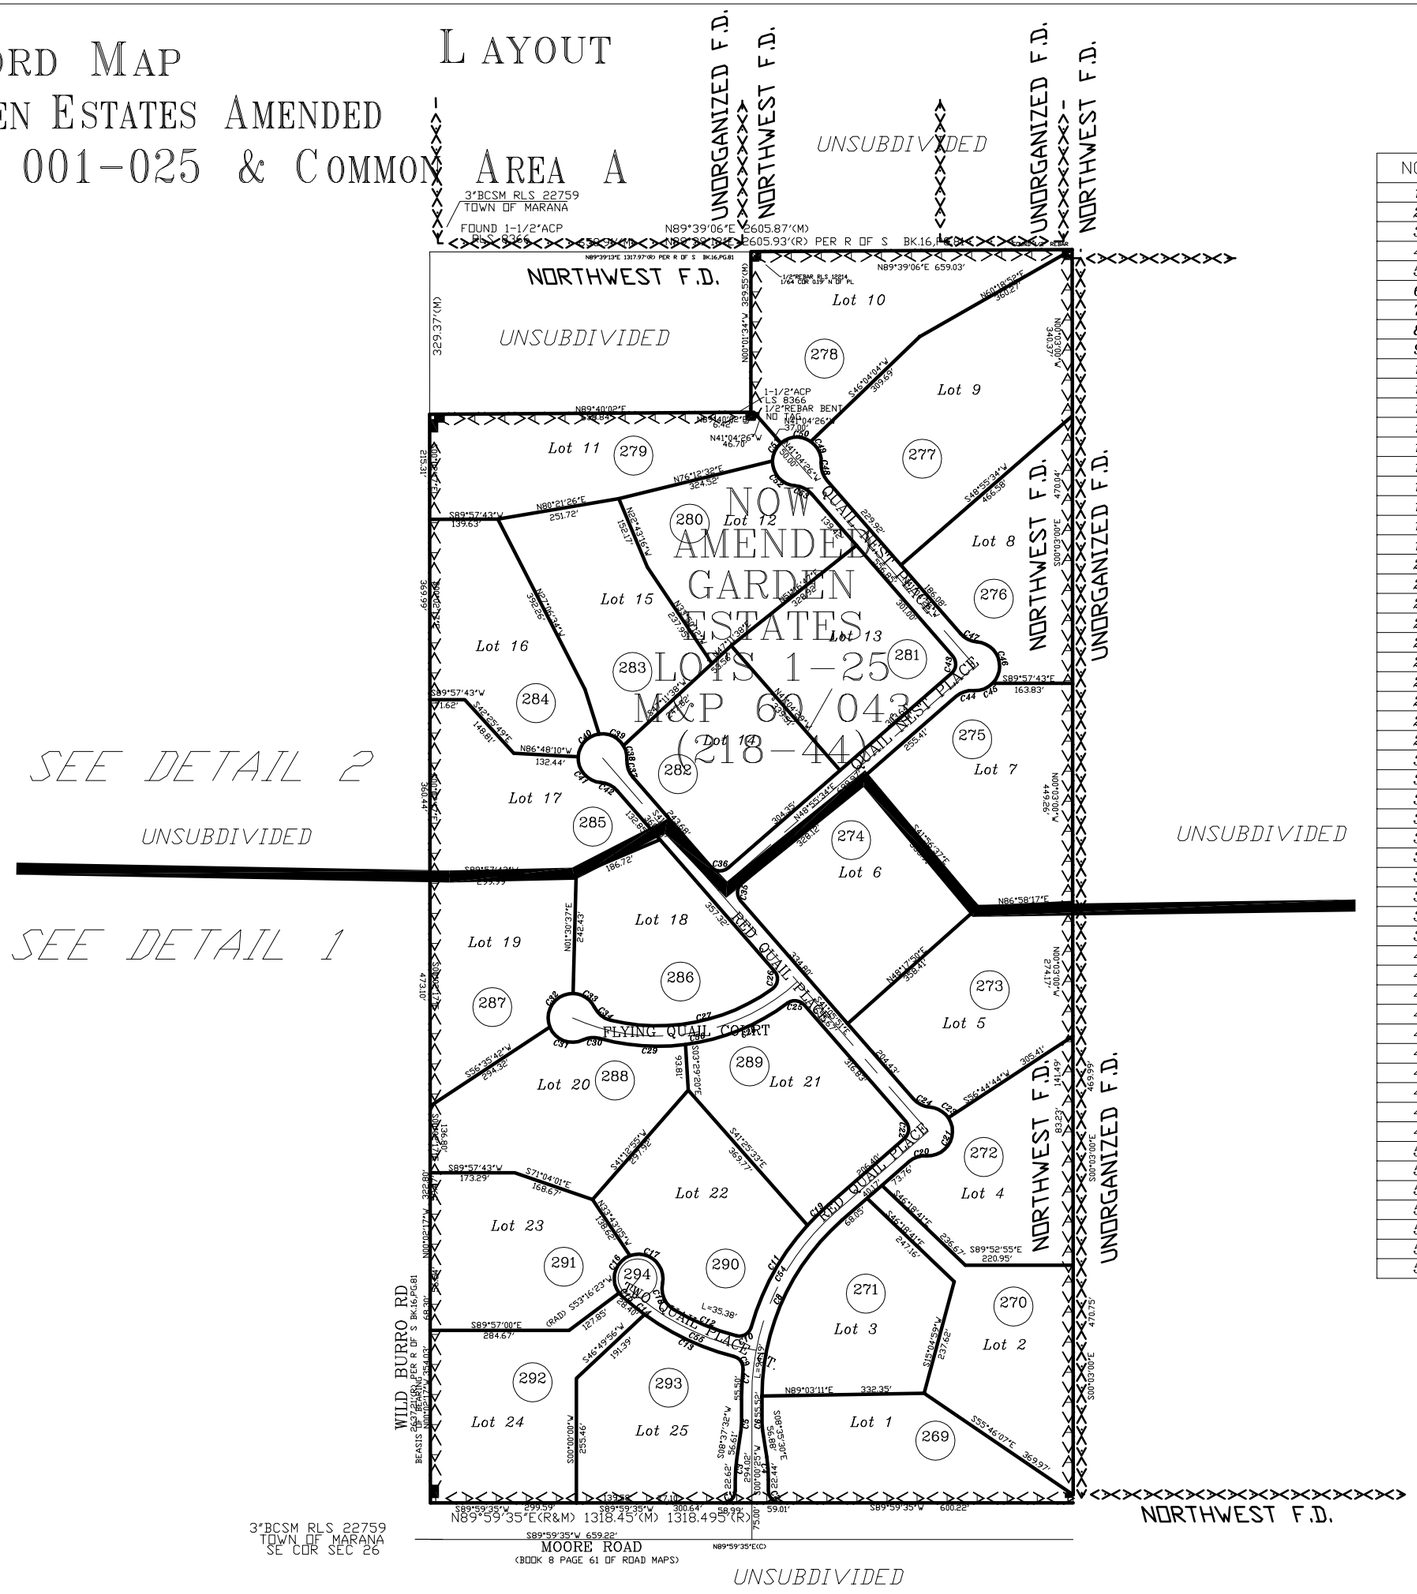

CURVE TABLE

NO.	R	△	L
1	25.00′	89-59-10	39.26′
2	25.00′	90-00-50	39.28′
3	309.00′	8-37-07	46.48′
4	309.00′	8-35-55	46.37′
5	91.00′	8-37-07	13.69′
6	91.00′	8-35-55	6.84
7	521.00′	6-01-22	54.77′
8	479.00′	48-53-44	408.77′
9	25.00′	82-07-06	35.83′
10	25.00′	88-48-59	38.75′
11	521.00′	26-29-48	240.94′
12	479.00′	16-44-27	139.96′
13	521.00′	22-22-41	203.49′
14	521.00′	3-03-15	27.77′
15	50.00′	13-55-45	12.16′
16	50.00′	106-03-52	92.56′
17	50.00′	122-27-21	106.86′
18	50.00′	17-38-10	104.65′
19	521.00′	6-41-37	60.87′
20	50.00′	44-45-54	39.06′
21	50.00′	127-41-46	111.44′
22	25.00′	90-00-00	39.27′
23	50.00′	51-50-03	24.30′
24	50.00′	44-45-54	39.06′
25	25.00′	85-39-18	37.37′
26	25.00′	95-24-07	41.63′
27	404.20′	49-38-30	349.03′
28	446.20	29-22-24	228.75′
29	446.20′	22-46-38	177.38′
30	50.00′	40-32-16	35.38′
31	50.00′	92-53-01	81.06′
32	50.00′	113-45-59	99.28′
33	50.00′	62-28-42	54.52′
34	50.00′	50-12-33	43.82′
35	25.00′	90-01-26	39.28′
36	25.00′	89-58-34	39.26′
37	50.00′	44-45-54	39.26′
38	50.00′	34-44-44	30.32′
39	50.00′	66-52-07	58.35′
40	50.00′	78-51-22	68.81′
41	50.00′	89-03-36	77.72′
42	50.00′	44-45-54	39.06′
43	25.00′	90-00-00	39.27′
44	50.00′	44-45-54	39.06′
45	50.00′	49-13-59	42.96′
46	50.00′	130-17-50	113.71′
47	50.00′	44-45-54	20.59′
48	50.00′	44-45-54	39.06′
49	50.00′	58-48-51	51.33′
50	50.00′	75-57-03	66.28′
51	50.00′	47-30-54	41.46′
52	50.00′	87-15-01	76.14′
53	50.00′	44-45-54	39.06′
54	500.00′	48-53-44	426.69′
55	500.00′	30-12-09′	263.57′
56	425.20′	66-40-35	494.81′

pima county assessor

SEE BOOK 60 PAGE 043 M&P 2006-1

S26,T11S,R12E

SD:06/28/2017

:\MP60\60043_LA- 06/28/17 DML

0 150 300 450 600

FEET

"ELECTRONIC DATA PROVIDED"

CCS