ASSESSOR'S RECORD MAP

210-55

SONORAN RANCH ESTATES II
LOTS 1-572 & COMMON AREA A & B

LAYOUT

CENTERLINE CURVE TABLE

NO.	R	△	L
1	181.00'	03-22-57	10.69'
2	181.00'	29-44-51	93.97'
3	181.00'	39-26-10	124.58'
4	181.00'	08-41-38	27.46'
5	181.00'	19-41-43	62.22'
6	181.00'	09-03-34	28.62'
7	181.00'	80-56-26	255.70'
8	5265.00'	02-43-52	250.96'
9	446.00'	18-41-04	145.44'
10	5530.00'	02-43-52	263.59'
11	711.00'	10-27-57	129.87'
12	NOT	USED	LL
13	181.00'	18-18-32	57.84'
14	5000.00'	02-43-52	238.33'
15	181.00'	28-42-10	90.67'
16	480.00'	10-21-07	86.73'
17	483.17'	03-33-30	30.01'
18	483.17'	06-43-28	56.71'
19	490.63'	04-05-27	35.03'
20	490.63'	04-05-27	35.03'
21	500.00'	20-46-19	181.27'
22	600.00'	24-55-47	261.06'
23	600.00'	02-14-07	23.41'
24	1000.00'	02-44-34	47.87'
25	1000.00'	03-17-55	57.57'
26	300.00'	06-11-15	32.40'
27	300.00'	06-08-03	32.12'
28	181.00'	65-18-00	206.29'
29	181.00'	50-18-47	158.94'
30	181.00'	27-15-39	86.12'
31	181.00'	49-41-13	156.96'
32	200.00'	19-42-22	68.79'
33	200.00'	22-52-20	79.84'
34	181.00'	12-44-15	40.24'
35	181.00'	20-40-26	65.31'
36	6065.00'	02-43-52	289.09'
37	181.00'	18-29-30	58.42'
38	300.00'	15-30-51	81.23'
39	500.00'	15-30-51	135.39'
40	5795.00'	02-43-52	276.22'
41	181.00'	15-00-00	47.39'
42	436.34'	14-19-00	109.03'
43	181.00'	19-55-39	62.95'
44	181.00'	87-16-08	275.69'
45	181.00'	08-25-32	26.62'

CENTERLINE LINE TABLE

LINE #	BEARING	DISTANCE
L1	S19-32-52W	27.50'
L2	S00-09-30E	27.50'
L3	S12-34-45W	27.50'
L4	S22-42-50W	27.50'
L5	S24-32-30W	60.20'
L6	N84-10-04E	36.65'
L7	S00-03-38E	0.81'
L8	N58-24-29E	26.44'
L9	NOT USED	
L10	NOT USED	
L11	S00-03-38E	47.58'
L12	S00-03-38E	41.62'
L13	S18-09-02W	27.50'
L14	N00-03-38W	27.50'
L15	N69-10-04E	47.50'
L16	S71-40-00E	46.69'
L17	S71-40-00E	49.37'
L18	N15-27-54E	39.78'
L19	S31-35-31E	27.50'
L20	N00-09-30W	10.33'

PROPERTY LINE LINE TABLE

LINE #	BEARING	DISTANCE
L50	WEST	10.00'
L51	N89-56-22E	16.70'
L52	S89-56-22W	16.70'
L53	N44-58-03E	14.17'
L54	S89-56-22W	16.70'
L55	N89-56-22E	16.70'
L56	N89-56-22E	16.69'
L57	S89-56-22W	16.70'
L58	N89-56-22E	16.70'
L59	S89-56-22W	20.00'
L60	N64-28-16E	25.00'
L61	S27-06-38W	16.50'
L62	N32-53-22W	16.50'
L63	N58-48-08W	8.44'
L64	S77-25-15E	0.96'

PROPERTY LINE CURVE TABLE

NO.	R	△	L
46	NOT	USED	
47	NOT	USED	
48	NOT	USED	
49	NOT	USED	
50	60.00'	29-45-18	31.16'
51	60.00'	34-55-01	36.57'
52	50.00'	13-28-10	11.75'
53	330.00'	20-55-32	120.52'
54	270.00'	26-14-30	123.66'
55	270.00'	12-40-30	59.73'
56	330.00'	12-49-22	73.85'
57	270.00'	11-50-00	56.80'
58	325.00'	02-20-34	13.29'
59	325.00'	08-49-27	50.05'
60	325.00'	01-30-29	8.55'
61	325.00'	02-49-09	15.99'
62	325.00'	07-57-59	45.19'
63	325.00'	07-56-23	45.04'
64	325.00'	07-30-59	42.64'
65	260.00'	12-42-15	57.65'
66	260.00'	08-04-04	36.61'
67	6202.50'	00-25-59	46.87'
68	6202.50'	00-25-18	45.66'
69	6202.50'	00-25-20	45.69'
70	6202.50'	00-25-20	45.70'
71	6202.50'	00-15-57	28.78'
72	203.50'	19-41-43	69.95'
73	50.00'	66-52-12	58.35'
74	50.00'	59-59-53	52.36'
75	50.00'	60-00-00	52.36'
76	50.00'	60-00-00	52.36'
77	50.00'	72-28-55	63.25'
78	50.00'	153-26-37	133.90'
79	50.00'	63-15-23	55.20'
80	158.50'	11-40-55	32.32'
81	50.00'	03-39-20	3.19'
82	158.50'	35-43-17	98.82'
83	25.00'	100-47-36	43.98'
84	6202.50'	00-05-02	9.09'
85	318.50'	11-39-03	64.76'
86	318.50'	11-33-20	64.24'
87	318.50'	11-33-20	64.24'
88	318.50'	11-33-20	64.24'
89	6202.50'	00-10-54	19.67'
90	6087.50'	00-33-42	59.68'
91	255.00'	47-41-16	212.24'
92	545.00'	19-10-29	182.39'
93	157.50'	58-26-36	160.65'
94	70.00'	23-32-17	28.76'
95	70.00'	07-43-55	9.45'
96	33.20'	27-10-23	16.92'
97	52.19'	06-21-45	26.12'
98	139.40'	16-59-36	70.21'
99	470.00'	02-10-53	17.89'
100	330.00'	47-41-16	274.66'
101	330.00'	31-29-54	181.42'
102	300.00'	16-36-59	87.00'
103	300.00'	13-40-24	71.59'
104	158.50'	10-25-31	28.84'
105	375.00'	30-17-23	198.25'
106	405.00'	31-29-54	222.65'
107	25.00'	90-00-00	39.27'
108	158.50'	09-16-12	25.64'
109	25.00'	90-00-00	39.27'
110	25.00'	89-53-27	39.22'
111	25.00'	36-52-12	16.09'
112	25.00'	36-52-12	16.09'
113	25.00'	36-52-12	16.09'
114	25.00'	53-07-48	23.18'
115	25.00'	53-07-48	23.18'
116	58.04'	16-20-31	29.22'
117	203.50'	12-14-29	43.48'
118	25.00'	69-54-25	30.50'
119	158.50'	42-32-17	117.68'
120	5242.50'	00-39-34	60.34'
121	5022.50'	00-41-19	60.37'
122	5287.50'	00-39-01	60.01'
123	5507.50'	00-37-27	60.00'
124	5552.50'	00-37-09	60.00'
125	5772.50'	00-35-44	60.00'
126	6042.50'	00-34-08	60.00'
127	5817.50'	00-35-28	60.00'
128	25.00'	90-06-33	39.32'
129	25.00'	89-53-27	39.22'
130	NOT	USED	
131	318.50'	03-59-43	22.21'
132	334.50'	25-45-59	150.43'
133	60.00'	23-43-16	24.84'
134	50.00'	146-26-04	127.79'
135	50.00'	61-09-14	53.37'
136	NOT	USED	LL
137	50.00'	30-16-22	26.42'
138	203.50'	06-14-43	22.18'
139	158.50'	31-54-37	88.27'
140	25.00'	107-29-02	46.90'
141	60.00'	54-33-33	57.13'
142	50.00'	43-29-32	37.95'
143	50.00'	83-24-47	72.79'
144	158.50'	01-15-55	3.50'
145	25.00'	90-00-00	39.27'
146	25.00'	105-00-00	45.81'
147	158.50'	24-20-26	67.33'
148	25.00'	105-00-00	45.81'
149	25.00'	89-53-27	39.22'
150	25.00'	90-06-33	39.32'
151	25.00'	75-00-00	32.72'
152	25.00'	75-00-00	32.72'
153	458.84'	02-47-50	22.40'
154	50.00'	30-16-22	26.42'
155	60.00'	32-42-31	34.25'
156	60.00'	57-24-39	60.12'
157	65.29'	18-22-54	32.93'
158	59.30'	16-41-49	29.86'
159	25.00'	90-00-00	39.27'
160	50.00'	20-14-33	17.66'
161	50.00'	10-01-49	8.75'
162	60.00'	46-34-46	48.78'
163	60.00'	28-57-18	30.32'
164	60.00'	32-40-11	34.21'
165	60.00'	42-13-55	44.23'
166	50.00'	09-40-53	8.45'
167	50.00'	20-35-28	17.97'
168	50.00'	30-26-22	26.42'
169	60.00'	13-40-53	14.33'
170	60.00'	38-37-29	40.45'
171	60.00'	32-40-11	34.21'
172	60.00'	35-50-18	37.53'
173	60.00'	29-50-25	31.25'
174	50.00'	30-16-22	26.42'
175	25.00'	105-00-00	45.81'
176	413.84'	04-48-32	34.73'
177	25.00'	90-57-49	39.69'
178	4867.50'	00-08-45	12.40'
179	4977.50'	00-08-34	12.40'
180	4867.50'	00-45-55	65.00'
181	4977.50'	00-44-54	65.00'
182	4867.50'	00-45-55	65.02'

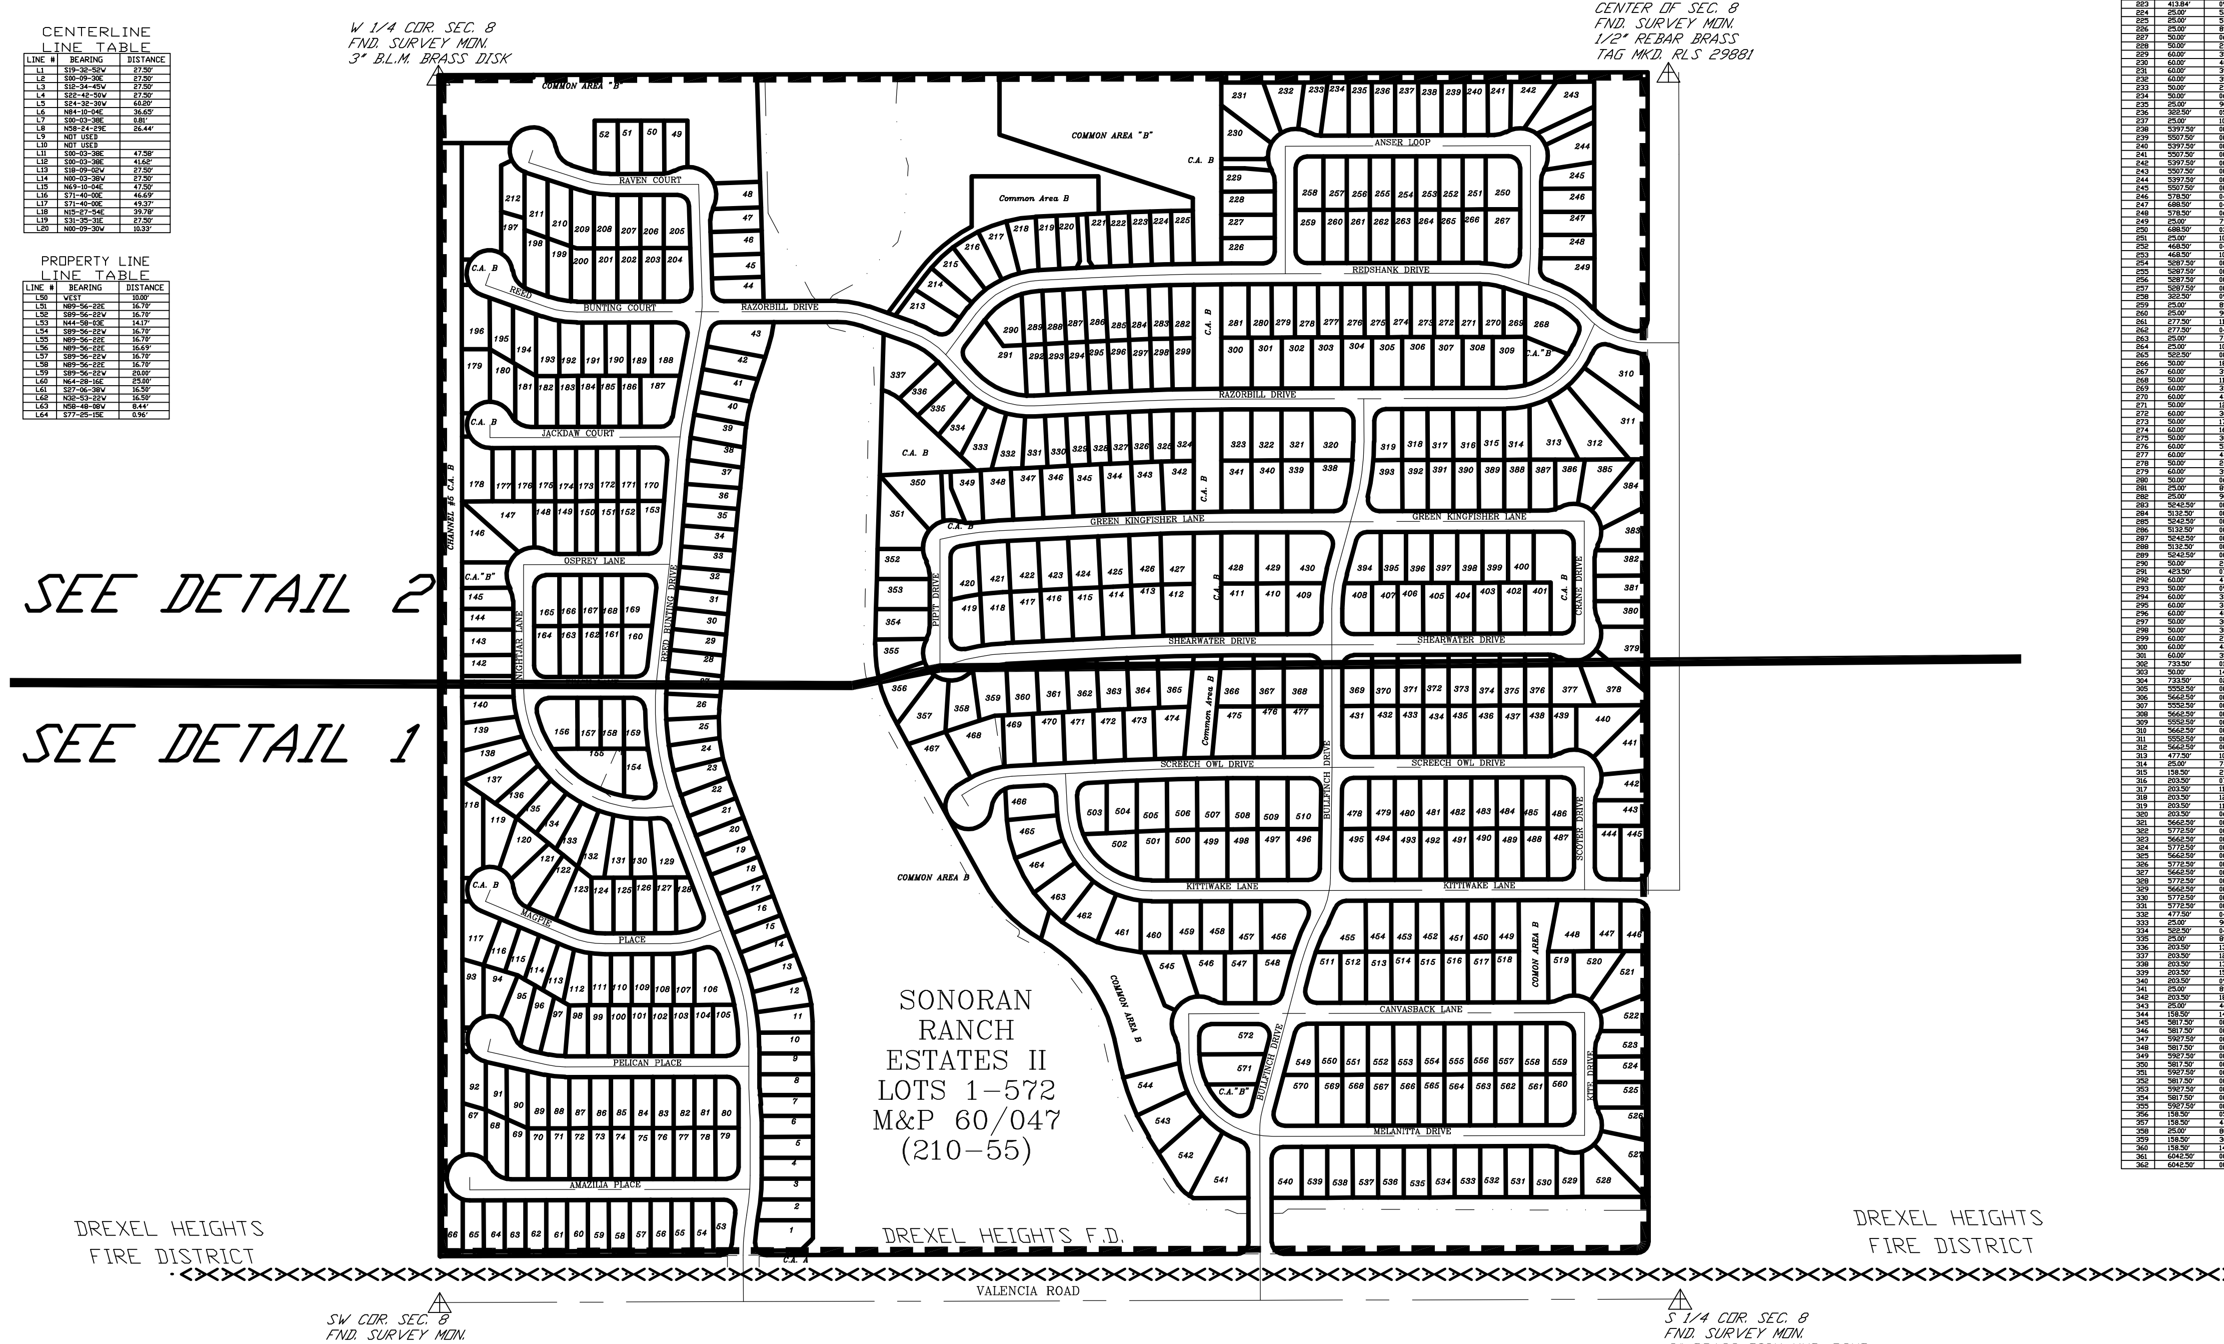

PROPERTY LINE CURVE TABLE

NO.	R	△	L
183	4977.00'	00-44-54	65.02'
184	4867.50'	00-45-56	65.04'
185	4977.50'	00-44-55	65.04'
186	4867.50'	00-17-20	24.55'
187	4977.50'	00-20-35	29.80'
188	158.50'	18-53-29	52.26'
189	25.00'	90-00-00	39.27'
190	158.50'	57-04-35	157.89'
191	158.50'	11-18-04	31.26'
192	25.00'	89-02-11	38.85'
193	25.00'	90-57-49	39.69'
194	25.00'	89-53-27	39.22'
195	25.00'	90-06-33	39.32'
196	25.00'	89-02-11	38.85'
197	25.00'	89-53-27	39.22'
198	5022.50'	00-30-49	45.01'
199	5132.50'	00-23-02	34.38'
200	5022.50'	00-42-44	62.42'
201	5132.50'	00-51-18	76.59'
202	5022.50'	00-44-30	65.00'
203	5132.50'	00-43-32	65.00'
204	5022.50'	00-04-30	6.59'
205	5132.50'	00-05-34	8.32'
206	19.83'	05-35-04	9.93'
207	72.30'	20-21-19	36.53'
208	9.81'	02-45-47	4.91'
209	76.04'	87-08-16	47.56'
210	203.50'	02-14-28	7.96'
211	50.00'	21-07-15	18.43'
212	25.00'	90-00-00	39.27'
213	203.50'	15-30-22	55.07'
214	203.50'	15-30-22	55.07'
215	203.50'	16-00-05	56.83'
216	203.50'	16-00-05	56.83'
217	203.50'	15-17-19	54.30'
218	203.50'	06-43-27	23.88'
219	25.00'	117-44-41	51.38'
220	458.84'	09-56-51	79.66'
221	25.00'	70-17-58	30.67'
222	203.50'	09-36-58	34.15'
223	413.84'	09-30-28	68.67'
224	25.00'	52-40-11	22.98'
225	25.00'	53-35-25	23.38'
226	25.00'	89-32-23	39.07'
227	50.00'	06-49-38	5.96'
228	50.00'	23-26-44	20.46'
229	60.00'	35-40-22	37.36'
230	60.00'	40-36-30	42.52'
231	60.00'	39-02-18	40.88'
232	60.00'	35-20-06	37.00'
233	50.00'	23-40-17	20.66'
234	50.00'	06-36-04	5.76'
235	25.00'	90-06-33	39.32'
236	322.50'	05-40-23	31.93'
237	25.00'	105-37-24	46.09'
238	5397.50'	00-15-04	23.64'
239	5507.50'	00-14-34	23.34'
240	5397.50'	00-43-35	68.42'
241	5507.50'	00-44-50	71.83'
242	5397.50'	00-42-16	66.35'
243	5507.50'	00-42-16	67.70'
244	5397.50'	00-24-45	38.85'
245	5507.50'	00-24-45	39.64'
246	578.50'	04-46-33	48.22'
247	688.50'	04-00-42	48.21'
248	578.50'	06-30-18	65.68'
249	25.00'	79-55-09	34.87'
250	688.50'	03-13-45	38.80'
251	25.00'	103-36-41	45.21'
252	468.50'	04-52-13	39.82'
253	468.50'	105-54-03	48.25'
254	5287.50'	00-24-45	38.06'
255	5287.50'	00-42-16	65.00'
256	5287.50'	00-42-16	65.02'
257	5287.50'	00-15-34	23.95'
258	322.50'	09-50-28	55.39'
259	25.00'	89-53-27	39.22'
260	25.00'	90-06-33	39.32'
261	277.50'	11-28-31	55.58'
262	277.50'	04-02-20	19.56'
263	25.00'	74-22-36	32.45'
264	25.00'	103-14-51	45.05'
265	522.50'	08-48-21	80.30'
266	50.00'	18-35-27	16.22'
267	60.00'	39-17-02	41.14'
268	50.00'	11-40-55	10.19'
269	60.00'	31-25-01	32.90'
270	60.00'	43-51-03	45.92'
271	50.00'	12-40-00	11.05'
272	60.00'	36-06-10	37.81'
273	50.00'	17-36-21	15.36'
274	60.00'	16-07-09	16.88'
275	50.00'	30-16-22	26.42'
276	60.00'	51-01-13	53.43'
277	60.00'	43-38-27	45.70'
278	50.00'	24-06-42	21.04'
279	60.00'	39-39-21	41.53'
280	50.00'	06-09-40	5.38'
281	25.00'	89-53-27	39.22'
282	25.00'	90-06-33	39.32'
283	5242.50'	00-15-34	23.74'
284	5132.50'	00-42-41	63.72'
285	5242.50'	00-51-00	77.77'
286	5132.50'	00-43-27	64.87'
287	5242.50'	00-43-27	66.26'
288	5132.50'	00-14-16	21.31'
289	5242.50'	00-14-16	21.77'
290	50.00'	24-58-51	21.80'
291	423.50'	07-05-31	52.42'
292	60.00'	47-54-40	50.17'
293	50.00'	09-18-27	8.12'
294	60.00'	33-19-38	34.90'
295	60.00'	34-26-14	36.06'
296	60.00'	48-49-03	51.12'
297	50.00'	30-16-22	26.42'
298	50.00'	30-16-22	26.42'
299	60.00'	27-46-55	29.09'
300	60.00'	42-51-57	44.89'
301	60.00'	35-23-05	37.05'
302	733.50'	01-58-17	25.24'
303	50.00'	14-42-35	12.84'
304	733.50'	02-41-26	34.45'
305	5552.50'	00-32-04	51.79'
306	5662.50'	00-31-27	51.79'
307	5552.50'	00-40-15	65.01'
308	5662.50'	00-39-28	65.01'
309	5552.50'	00-40-01	64.64'
310	5662.50'	00-42-37	70.19'
311	5552.50'	00-14-22	23.22'
312	5662.50'	00-13-55	22.91'
313	477.50'	10-45-44	89.69'
314	25.00'	74-22-36	32.45'
315	158.50'	27-15-39	75.41'
316	203.50'	07-41-15	27.30'
317	203.50'	11-33-20	41.04'
318	203.50'	12-50-41	45.62'
319	203.50'	11-33-20	41.04'
320	203.50'	06-02-36	21.46'
321	5662.50'	00-04-13	6.96'
322	5772.50'	00-04-09	6.96'
323	5662.50'	00-27-19	45.00'
324	5772.50'	00-27-24	46.01'
325	5662.50'	00-27-19	45.00'
326	5772.50'	00-27-19	45.87'
327	5662.50'	00-27-20	45.02'
328	5772.50'	00-29-00	48.68'
329	5662.50'	00-27-20	45.01'
330	5772.50'	00-26-48	45.01'
331	5772.50'	00-13-28	22.61'
332	477.50'	04-45-07	39.60'
333	25.00'	90-06-33	39.32'
334	522.50'	04-19-57	39.51'
335	25.00'	89-53-27	39.22'
336	203.50'	13-59-33	49.70'
337	203.50'	12-16-03	43.57'
338	203.50'	13-49-29	49.10'
339	203.50'	15-13-57	54.10'
340	203.50'	09-58-58	35.46'
341	25.00'	89-43-03	39.15'
342	203.50'	18-01-38	64.03'
343	25.00'	46-50-56	20.44'
344	158.50'	14-33-34	40.28'
345	5817.50'	00-13-17	22.48'
346	5817.50'	00-26-36	45.00'
347	5927.50'	00-27-40	47.71'
348	5817.50'	00-26-36	45.00'
349	5927.50'	00-26-36	45.85'
350	5817.50'	00-26-36	45.00'
351	5927.50'	00-26-36	45.85'
352	5817.50'	00-26-39	45.10'
353	5927.50'	00-26-49	46.23'
354	5817.50'	00-08-41	14.70'
355	5927.50'	00-08-32	14.70'
356	158.50'	05-37-53	15.58'
357	158.50'	44-03-20	121.87'
358	25.00'	80-00-00	34.91'
359	158.50'	36-12-33	100.17'
360	158.50'	14-06-14	39.02'
361	6042.50'	00-08-22	14.70'
362	6042.50'	00-26-59	47.41'

PROPERTY LINE CURVE TABLE

NO.	R	△	L
363	6042.50'	00-26-36	46.74'
364	6042.50'	00-26-36	46.74'
365	6042.50'	00-28-46	50.55'
366	6042.50'	00-12-26	21.86'
367	158.50'	18-23-18	50.87'
368	158.50'	00-06-12	0.29'
369	158.50'	08-12-08	22.69'
370	158.50'	28-31-41	78.92'
371	25.00'	67-40-49	29.53'
372	158.50'	03-22-57	9.36'
373	25.00'	101-52-41	44.45'
374	203.50'	12-01-39	42.72'
375	203.50'	03-20-33	11.87'
376	25.00'	90-09-30	39.34'
377	25.00'	89-50-30	39.20'
378	25.00'	90-06-33	39.32'
379	158.50'	01-36-55	4.47'
380	203.50'	29-44-51	105.66'
381	25.00'	75-00-00	32.72'
382	203.50'	03-22-57	12.01'
383	50.00'	30-16-22	26.42'
384	60.00'	53-48-01	56.34'
385	60.00'	29-46-10	31.17'
386	60.00'	28-43-20	30.08'
387	60.00'	28-43-20	30.08'
388	60.00'	09-38-25	10.10'
389	50.00'	30-16-22	26.42'
390	50.00'	28-24-27	24.79'
391	50.00'	01-51-55	1.63'
392	60.00'	25-09-56	26.35'
393	60.00'	36-40-16	38.40'
394	60.00'	29-18-02	30.68'
395	50.00'	30-16-22	26.42'
396	60.00'	29-29-40	30.89'
397	25.00'	89-50-30	39.20'
398	6087.50'	00-12-17	21.74'
399	6087.50'	00-25-59	46.00'
400	6087.50'	00-25-18	44.81'
401	6087.50'	00-25-20	44.85'
402	6087.50'	00-25-20	44.85'
403	6087.50'	00-15-57	29.23'
404	1022.50'	01-00-41	
405	203.50'	11-39-03	41.38'
406	203.50'	11-33-20	41.04'
407	203.50'	11-33-20	41.04'
408	203.50'	11-33-20	41.04'
409	203.50'	03-59-43	14.19'
410	25.00'	85-58-02	37.51'
411	203.50'	13-13-41	46.98'
412	50.00'	43-45-59	38.19'
413	50.00'	02-33-15	2.23'
414	203.50'	08-45-14	31.09'
415	203.50'	09-33-18	33.94'
416	25.00'	88-25-08	38.58'
417	25.00'	91-34-52	39.96'
418	177.50'	04-17-48	13.31'
419	177.50'	15-24-34	47.74'
420	50.00'	09-11-45	8.02'
421	50.00'	54-03-38	47.18'
422	50.00'	52-34-54	45.89'
423	50.00'	40-23-30	35.25'
424	222.50'	09-44-55	37.86'
425	222.50'	09-57-27	38.67'
426	25.00'	100-44-25	43.96'
427	25.00'	80-16-16	34.58'
428	50.00'	42-59-15	37.51'
429	50.00'	20-16-13	17.69'
430	50.00'	62-55-55	54.92'
431	50.00'	60-13-26	52.56'
432	50.00'	60-06-21	52.45'
433	25.00'	94-41-56	41.32'
434	25.00'	96-29-28	42.10'
435	25.00'	89-54-08	39.23'
436	25.00'	90-05-52	39.31'
437	25.00'	83-30-32	36.44'
438	622.50'	07-51-41	85.41'
439	25.00'	89-44-12	39.16'
440	237.50'	20-58-37	86.95'
441	25.00'	102-34-12	44.75'
442	237.50'	32-32-39	134.90'
443	622.50'	07-01-32	76.33'
444	25.00'	105-32-30	46.05'
445	237.50'	23-31-03	97.48'
446	25.00'	85-18-04	37.22'
447	50.00'	11-10-57	9.76'
448	50.00'	19-05-25	16.66'
449	60.00'	29-31-40	30.92'
450	60.00'	34-17-28	35.91'
451	60.00'	29-02-16	30.41'
452	50.00'	30-16-22	26.42'
453	282.50'	03-52-48	19.13'
454	282.50'	08-45-08	43.15'
455	282.50'	08-59-11	44.31'
456	282.50'	07-45-27	38.25'
457	282.50'	06-41-57	33.03'
458	282.50'	08-33-52	42.23'
459	282.50'	08-54-04	43.89'
460	282.50'	07-43-07	38.06'
461	282.50'	08-21-15	41.19'
462	282.50'	06-44-41	33.01'
463	282.50'	07-54-18	38.98'
464	282.50'	08-18-01	40.92'
465	282.50'	03-17-45	16.25'
466	25.00'	75-02-18	32.74'
467	25.00'	90-00-00	39.27'
468	158.50'	16-16-12	45.01'
469	158.50'	04-24-15	12.18'
470	177.50'	09-27-51	29.32'
471	177.50'	13-24-29	41.54'
472	50.00'	63-15-23	55.20'
473	50.00'	22-41-38	19.80'
474	50.00'	40-32-10	35.37'
475	50.00'	40-15-29	35.13'
476	50.00'	42-32-33	37.13'
477	50.00'	37-13-33	32.49'
478	222.50'	05-20-32	20.75'
479	222.50'	09-01-50	35.07'
480	222.50'	08-29-58	33.01'
481	203.50'	01-49-18	6.47'
482	203.50'	12-49-55	45.58'
483	477.50'	09-48-24	81.73'
484	203.50'	06-01-14	21.38'
485	25.00'	90-00-00	39.27'
486	477.50'	10-13-51	85.26'
487	25.00'	90-38-11	39.55'
488	158.50'	12-44-15	35.24'
489	50.00'	28-06-55	24.54'
490	50.00'	35-08-27	30.67'
491	50.00'	49-59-43	43.63'
492	50.00'	43-21-29	37.84'
493	50.00'	42-32-33	37.13'
494	50.00'	47-21-37	41.33'
495	203.50'	02-29-20	8.84'
496	203.50'	10-14-55	36.40'
497	25.00'	90-05-52	39.31'
498	25.00'	89-54-08	39.23'
499	50.00'	10-43-51	9.36'
500	50.00'	52-31-32	45.84'
501	50.00'	18-43-53	16.35'
502	50.00'	61-53-05	54.00'
503	50.00'	72-36-10	63.36'
504	50.00'	17-33-20	15.32'
505	25.00'	100-24-56	43.81'
506	505.00'	07-39-04	67.44'
507	25.00'	34-08-25	14.90'
508	60.00'	28-06-34	29.44'
509	50.00'	26-37-01	23.23'
510	60.00'	68-02-33	71.25'
511	60.00'	52-48-43	55.30'
512	50.00'	02-18-03	2.01'
513	158.50'	06-37-37	18.33'
514	50.00'	27-58-18	24.41'
515	25.00'	88-25-08	38.58'
516	25.00'	79-15-35	34.58'
517	977.50'	00-15-00	4.27'
518	977.50'	02-55-57	50.03'
519	977.50'	02-51-32	48.78'
520	577.50'	03-27-06	34.79'
521	577.50'	05-33-52	56.09'
522	577.50'	05-32-49	55.91'
523	577.50'	05-30-48	55.57'
524	577.50'	05-30-40	55.55'
525	577.50'	01-34-40	15.90'
526	522.50'	02-43-42	24.88'
527	522.50'	04-54-28	44.76'
528	522.50'	04-53-47	44.65'
529	522.50'	04-49-31	44.00'
530	522.50'	03-24-47	31.12'
531	246.25'	03-25-14	14.70'
532	246.25'	05-46-20	24.81'
533	246.25'	04-45-02	20.42'
534	246.25'	02-23-56	10.31'
535	508.17'	00-49-09	7.26'
536	508.17'	05-05-03	45.09'
537	455.00'	00-50-15	6.65'
538	508.17	04-22-47	38.84'
539	25.00'	40-14-06	17.56'
540	455.00'	06-10-41	49.06'
541	60.00'	03-01-54	3.17'

pima county assessor

SEE BOOK 60 PAGE 047 M&P
2020-1

S08,T15S,R12E SD: 07/13/20

:\MP60\60047_LA- 07/13/20 AEJ DML

SCRIV. ERR. DKT. 12704, PG. 0999

0 200 400 600 800

FEET

"ELECTRONIC DATA PROVIDED"