ASSESSOR'S RECORD MAP

104-01

PASEIO DEL RIO

LOTS 081-215 & COMMON AREA A - E

(RESUB 60/019 M&P)

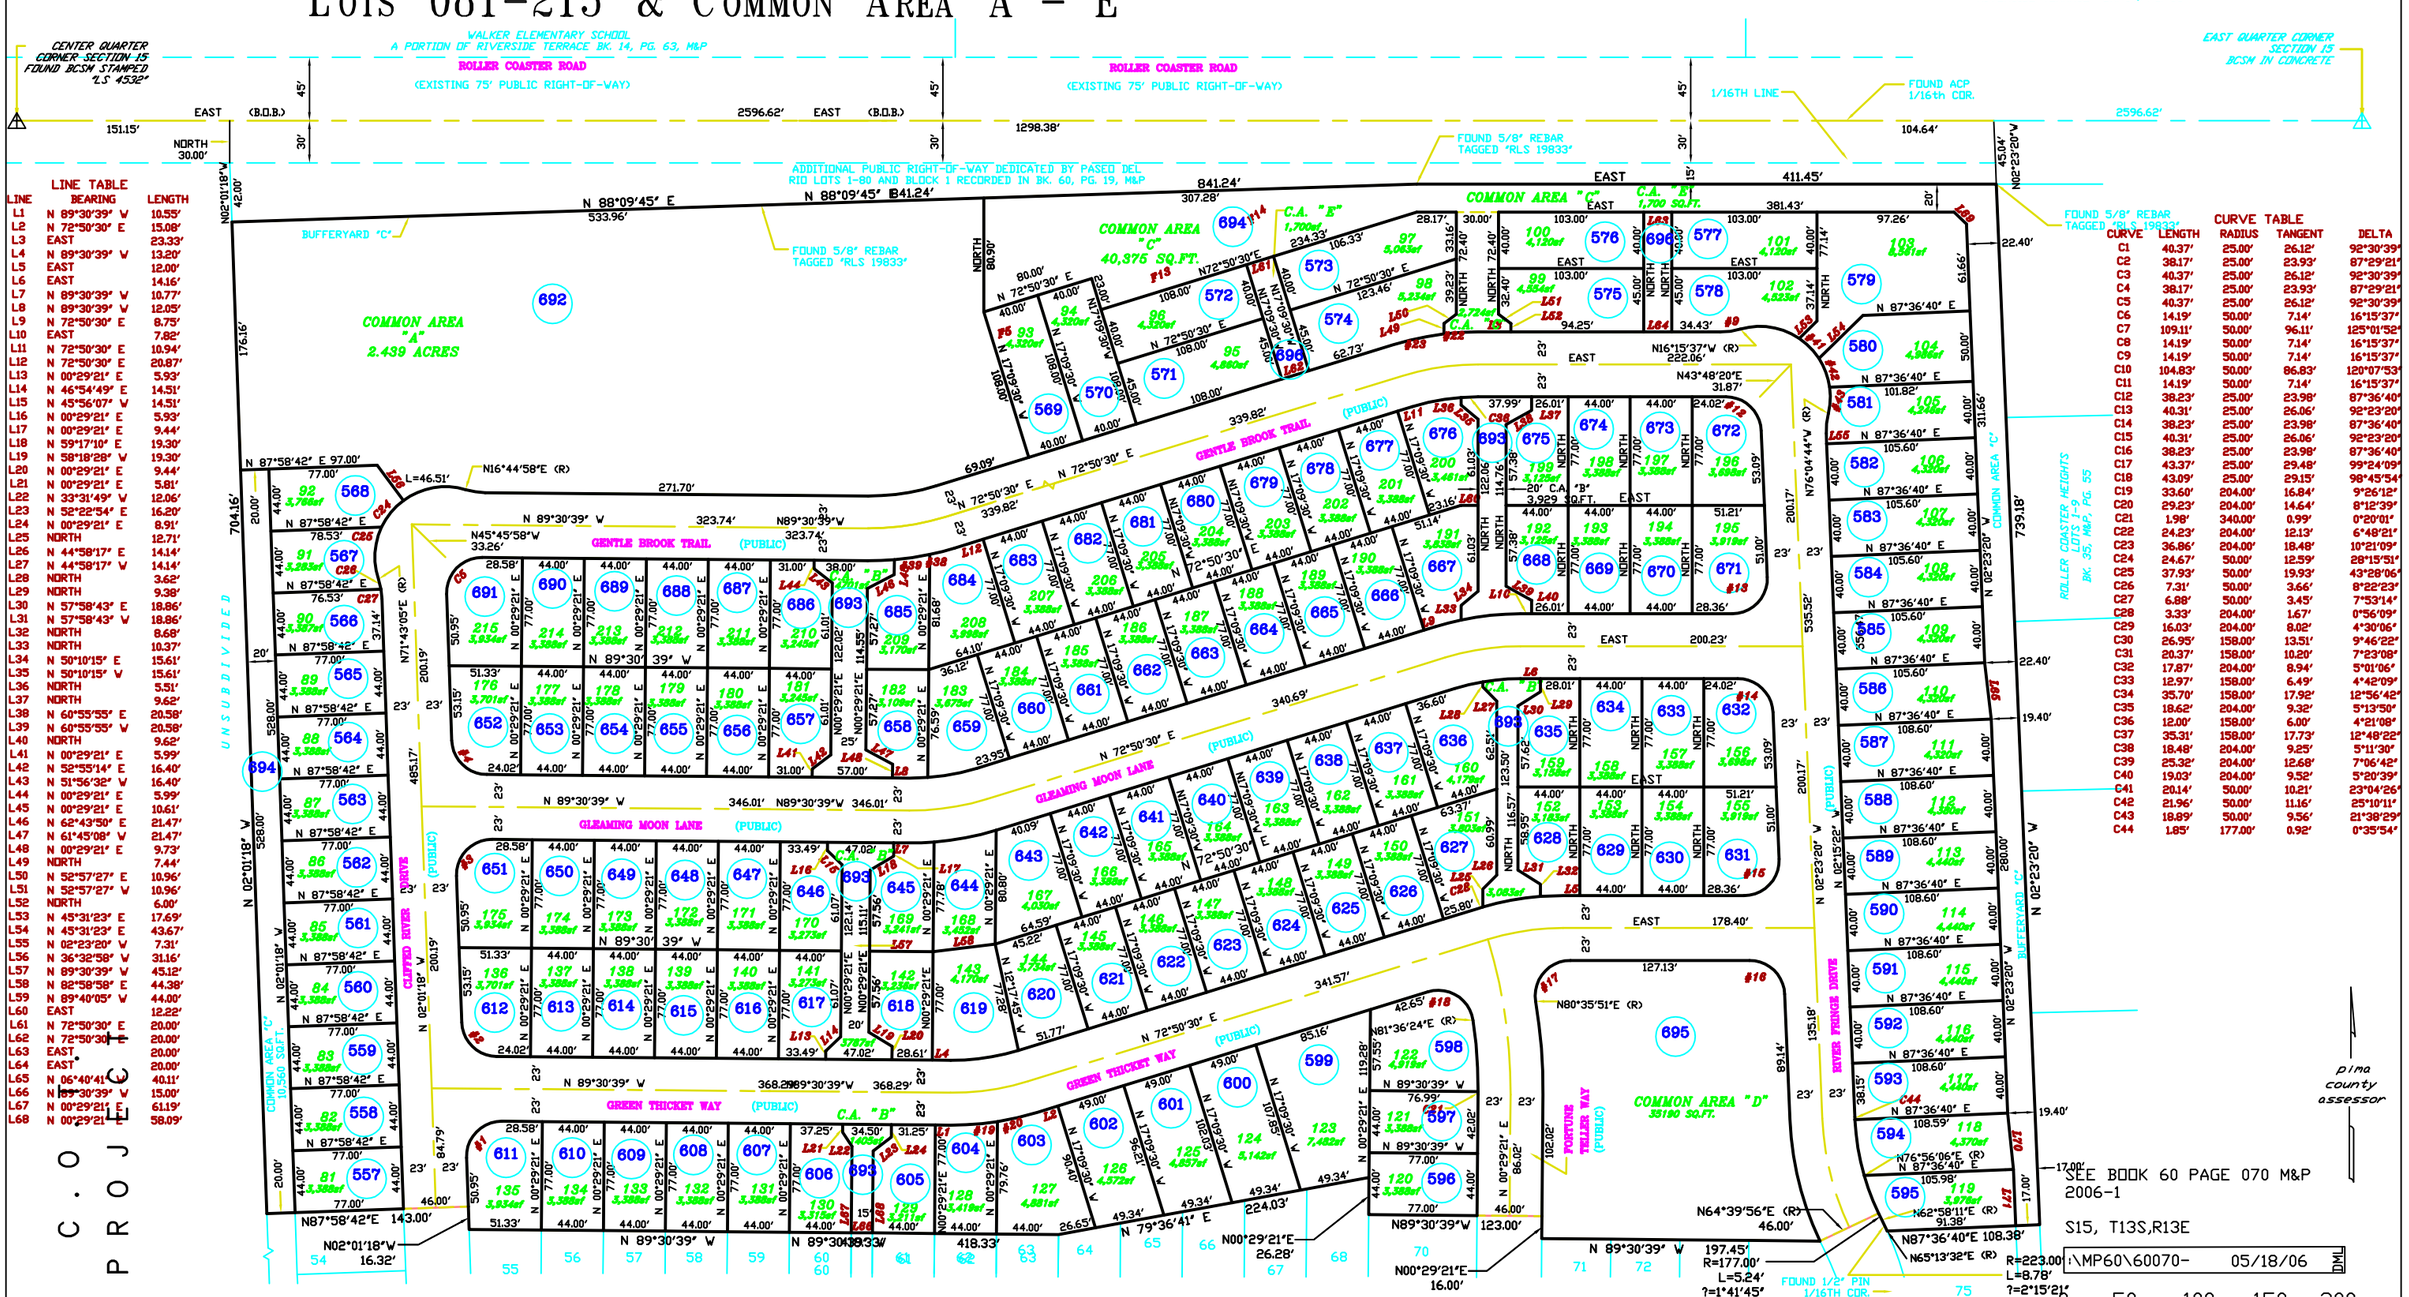

LINE TABLE

LINE	BEARING	LENGTH
L1	N 89°30'39" W	10.55'
L2	N 72°50'30" E	15.08'
L3	EAST	23.33'
L4	N 89°30'39" W	13.20'
L5	EAST	12.00'
L6	EAST	14.16'
L7	N 89°30'39" W	10.77'
L8	N 89°30'39" W	12.05'
L9	N 72°50'30" E	8.75'
L10	EAST	7.82'
L11	N 72°50'30" E	10.94'
L12	N 72°50'30" E	20.87'
L13	N 00°29'21" E	5.93'
L14	N 46°54'49" E	14.51'
L15	N 45°56'07" W	14.51'
L16	N 00°29'21" E	5.93'
L17	N 00°29'21" E	9.44'
L18	N 59°17'10" E	19.30'
L19	N 58°18'28" W	19.30'
L20	N 00°29'21" E	9.44'
L21	N 00°29'21" E	5.81'
L22	N 33°31'49" W	12.06'
L23	N 52°22'54" E	16.20'
L24	N 00°29'21" E	8.91'
L25	NORTH	12.71'
L26	N 44°58'17" E	14.14'
L27	N 44°58'17" W	14.14'
L28	NORTH	3.62'
L29	NORTH	9.38'
L30	N 57°58'43" E	18.86'
L31	N 57°58'43" W	18.86'
L32	NORTH	8.68'
L33	NORTH	10.37'
L34	N 50°10'15" E	15.61'
L35	N 50°10'15" W	15.61'
L36	NORTH	5.51'
L37	NORTH	9.62'
L38	N 60°55'55" E	20.58'
L39	N 60°55'55" W	20.58'
L40	NORTH	9.62'
L41	N 00°29'21" E	5.99'
L42	N 52°55'14" E	16.40'
L43	N 51°56'32" W	16.40'
L44	N 00°29'21" E	5.99'
L45	N 00°29'21" E	10.61'
L46	N 62°43'50" E	21.47'
L47	N 61°45'08" W	21.47'
L48	N 00°29'21" E	9.73'
L49	NORTH	7.44'
L50	N 52°57'27" E	10.96'
L51	N 52°57'27" W	10.96'
L52	NORTH	6.00'
L53	N 45°31'23" E	17.69'
L54	N 45°31'23" E	43.67'
L55	N 02°23'20" W	7.31'
L56	N 36°32'58" W	31.16'
L57	N 89°30'39" W	45.12'
L58	N 82°58'58" E	44.38'
L59	N 89°40'05" W	44.00'
L60	EAST	12.22'
L61	N 72°50'30" E	20.00'
L62	N 72°50'30" E	20.00'
L63	EAST	20.00'
L64	EAST	20.00'
L65	N 06°40'41" E	40.11'
L66	N 89°30'39" W	15.00'
L67	N 00°29'21" E	61.19'
L68	N 00°29'21" E	58.09'

CURVE TABLE

CURVE	LENGTH	RADIUS	TANGENT	DELTA
C1	40.37'	25.00'	26.12'	92°30'39"
C2	38.17'	25.00'	23.93'	87°29'21"
C3	40.37'	25.00'	26.12'	92°30'39"
C4	38.17'	25.00'	23.93'	87°29'21"
C5	40.37'	25.00'	26.12'	92°30'39"
C6	14.19'	50.00'	7.14'	16°15'37"
C7	109.11'	50.00'	96.11'	125°01'52"
C8	14.19'	50.00'	7.14'	16°15'37"
C9	14.19'	50.00'	7.14'	16°15'37"
C10	104.83'	50.00'	86.83'	120°07'53"
C11	14.19'	50.00'	7.14'	16°15'37"
C12	38.23'	25.00'	23.98'	87°36'40"
C13	40.31'	25.00'	26.06'	92°23'20"
C14	38.23'	25.00'	23.98'	87°36'40"
C15	40.31'	25.00'	26.06'	92°23'20"
C16	38.23'	25.00'	23.98'	87°36'40"
C17	43.37'	25.00'	29.48'	99°24'09"
C18	43.09'	25.00'	29.15'	98°43'54"
C19	33.60'	204.00'	16.84'	9°26'12"
C20	29.23'	204.00'	14.64'	8°12'39"
C21	1.98'	340.00'	0.99'	0°20'01"
C22	24.23'	204.00'	12.13'	6°48'21"
C23	36.86'	204.00'	18.48'	10°21'09"
C24	24.67'	50.00'	12.59'	28°15'51"
C25	37.93'	50.00'	19.93'	43°28'06"
C26	7.31'	50.00'	3.66'	8°22'23"
C27	6.88'	50.00'	3.45'	7°53'14"
C28	3.33'	204.00'	1.67'	0°56'09"
C29	16.03'	204.00'	8.02'	4°30'06"
C30	26.95'	158.00'	13.51'	9°46'22"
C31	20.37'	158.00'	10.20'	7°23'08"
C32	17.87'	204.00'	8.94'	5°01'06"
C33	12.97'	158.00'	6.49'	4°42'09"
C34	35.70'	158.00'	17.92'	12°56'42"
C35	18.62'	204.00'	9.32'	5°13'50"
C36	12.00'	158.00'	6.00'	4°21'08"
C37	35.31'	158.00'	17.73'	12°48'22"
C38	18.48'	204.00'	9.25'	5°11'30"
C39	25.32'	204.00'	12.68'	7°06'42"
C40	19.03'	204.00'	9.52'	5°20'39"
C41	20.14'	50.00'	10.21'	23°04'26"
C42	21.96'	50.00'	11.16'	25°10'11"
C43	18.89'	50.00'	9.56'	21°38'29"
C44	1.85'	177.00'	0.92'	0°35'54"