ASSESSOR'S RECORD MAP
VALSTATE II
LOTS 1-136 & COMMON AREAS A & B

(RESUB 55/051 M&P)
ALSO SEE MINING MAP FOR THIS SECTION

ALL CITY OF TUCSON

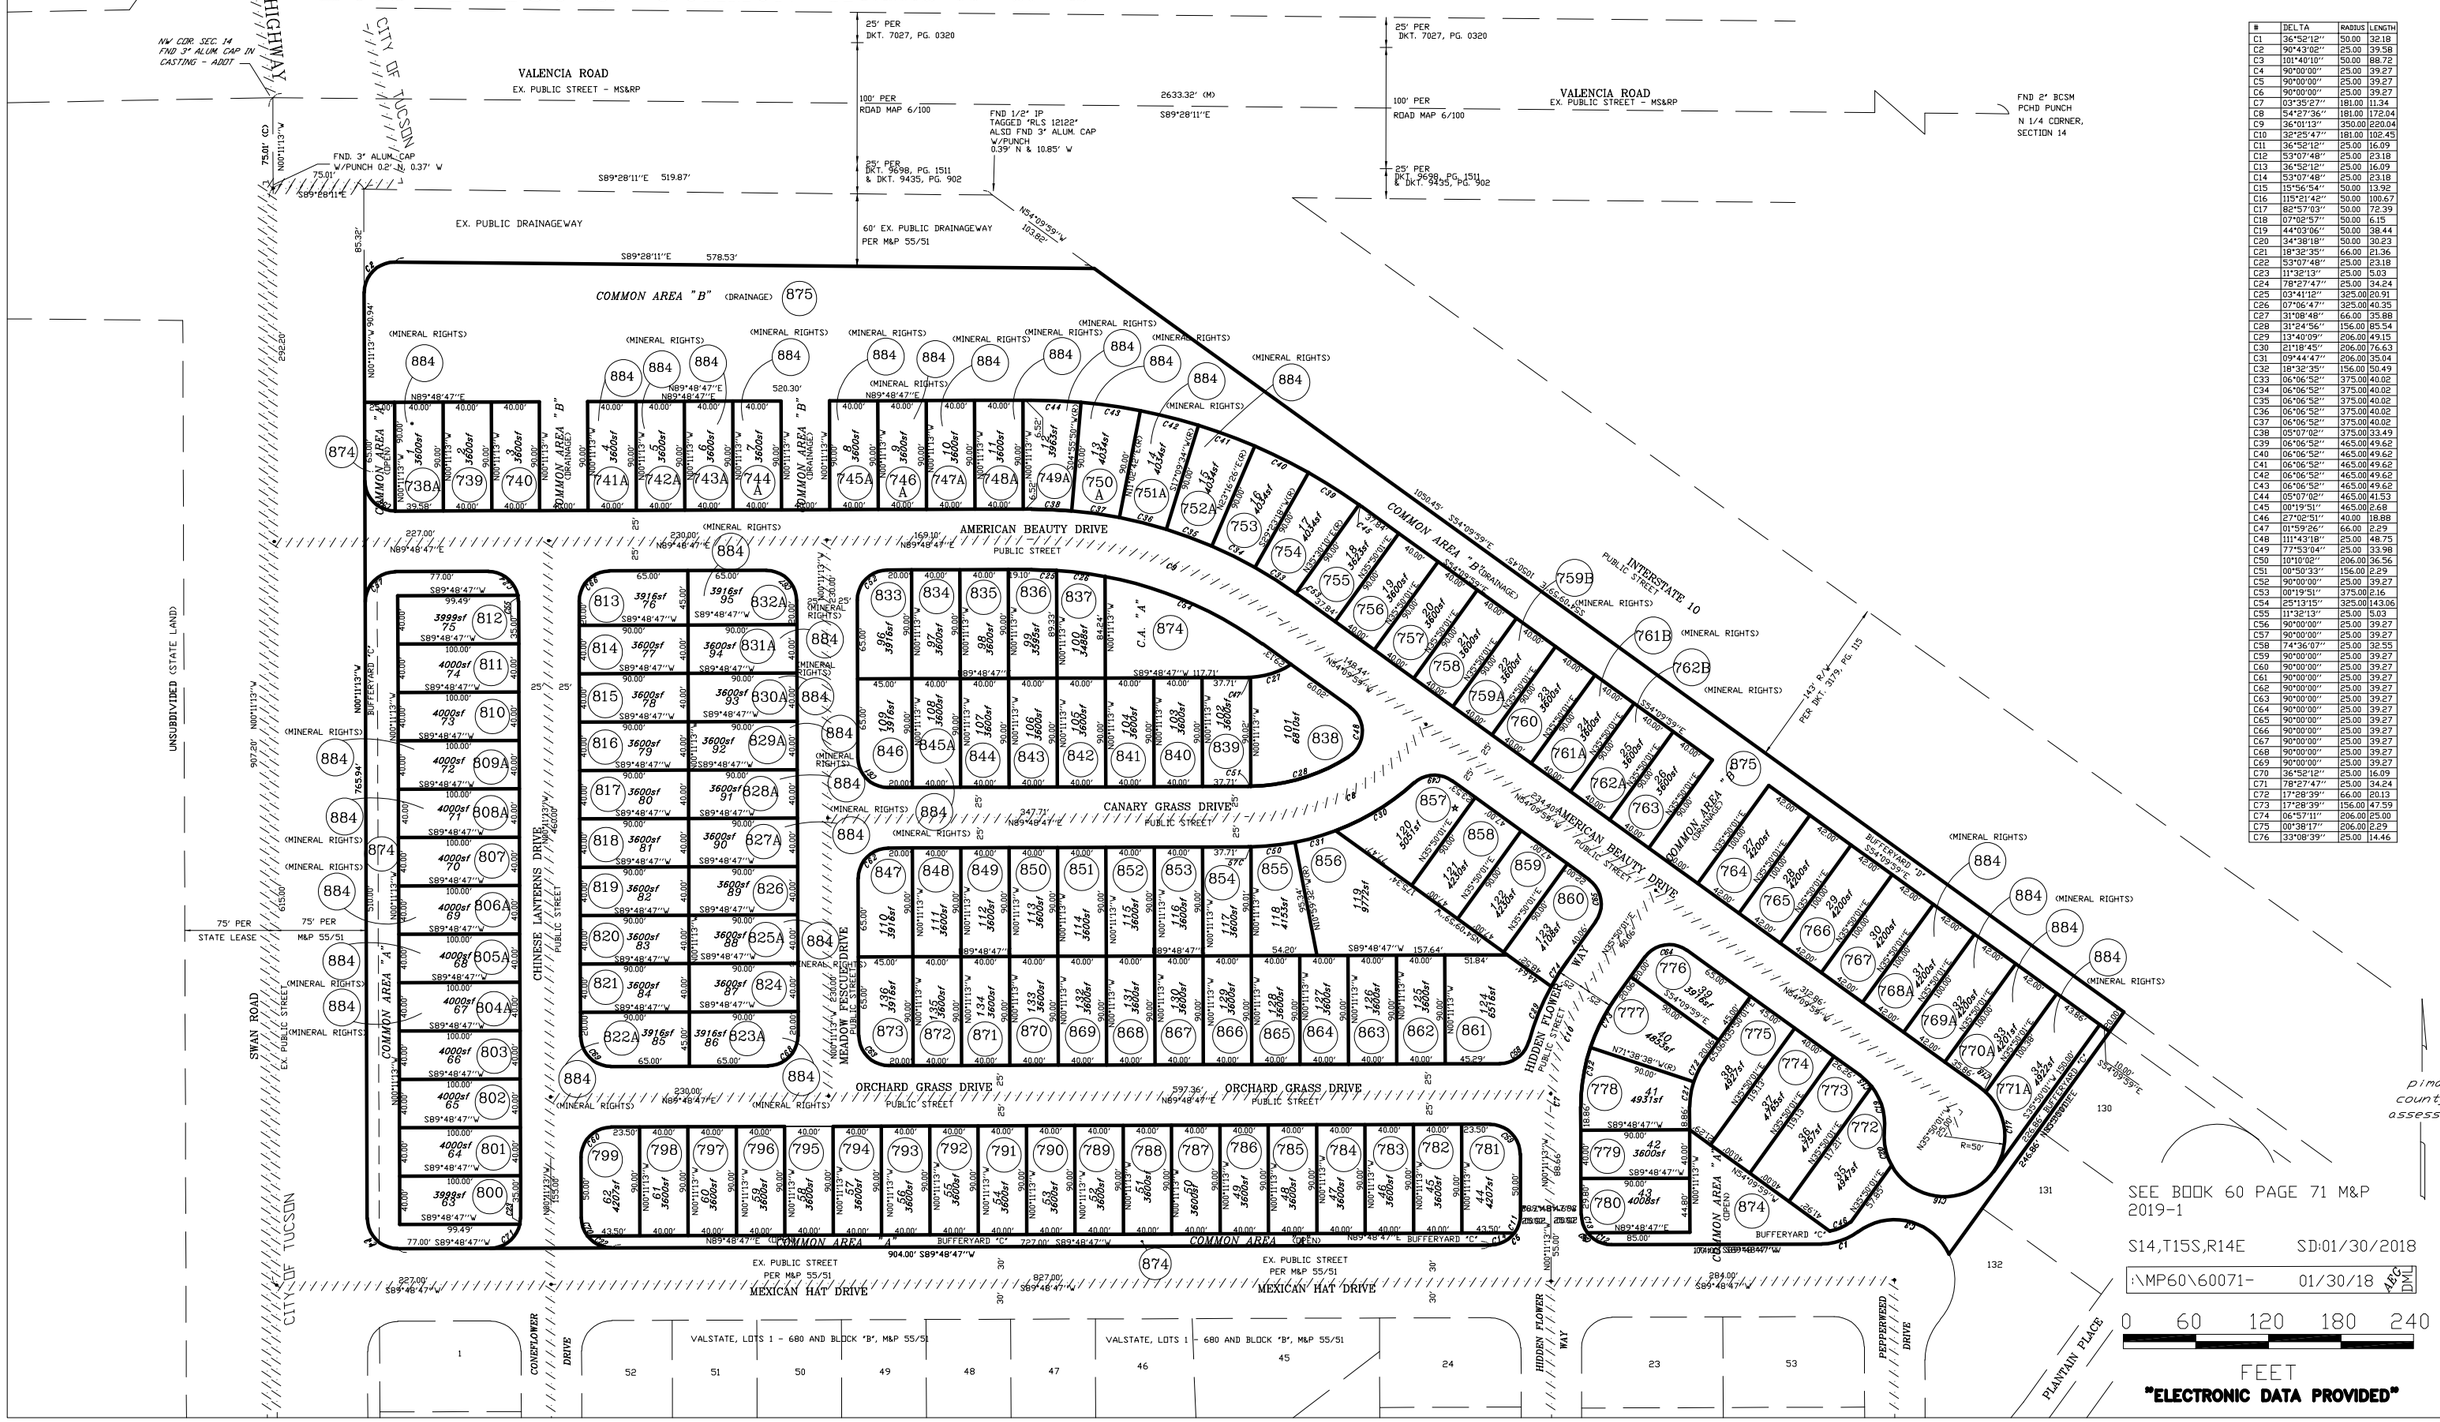

#	DELTA	RADIUS	LENGTH
C1	36°52'12"	50.00	32.18
C2	90°43'02"	25.00	39.58
C3	101°40'10"	50.00	88.72
C4	90°00'00"	25.00	39.27
C5	90°00'00"	25.00	39.27
C6	90°00'00"	25.00	39.27
C7	03°35'27"	181.00	11.34
C8	54°27'36"	181.00	172.04
C9	36°01'13"	350.00	220.04
C10	32°25'47"	181.00	102.45
C11	36°52'12"	25.00	16.09
C12	53°07'48"	25.00	23.18
C13	36°52'12"	25.00	16.09
C14	53°07'48"	25.00	23.18
C15	15°56'54"	50.00	13.92
C16	115°21'42"	50.00	100.67
C17	82°57'03"	50.00	72.39
C18	07°02'57"	50.00	6.15
C19	44°03'06"	50.00	38.44
C20	34°38'18"	50.00	30.23
C21	18°32'35"	66.00	21.36
C22	53°07'48"	25.00	23.18
C23	11°32'13"	25.00	5.03
C24	78°27'47"	25.00	34.24
C25	03°41'12"	325.00	20.91
C26	07°06'47"	325.00	40.35
C27	31°08'48"	66.00	35.88
C28	91°24'56"	156.00	85.54
C29	13°40'09"	206.00	49.15
C30	21°18'45"	206.00	76.63
C31	09°44'47"	206.00	35.04
C32	18°32'35"	156.00	50.49
C33	06°06'52"	375.00	40.02
C34	06°06'52"	375.00	40.02
C35	06°06'52"	375.00	40.02
C36	06°06'52"	375.00	40.02
C37	06°06'52"	375.00	40.02
C38	05°07'02"	375.00	33.49
C39	06°06'52"	465.00	49.62
C40	06°06'52"	465.00	49.62
C41	06°06'52"	465.00	49.62
C42	06°06'52"	465.00	49.62
C43	06°06'52"	465.00	49.62
C44	05°07'02"	465.00	41.53
C45	00°19'51"	465.00	2.68
C46	27°02'51"	40.00	18.88
C47	01°59'26"	66.00	2.29
C48	111°43'18"	25.00	48.75
C49	77°53'04"	25.00	33.98
C50	10°10'02"	206.00	36.56
C51	00°50'33"	156.00	2.29
C52	90°00'00"	25.00	39.27
C53	00°19'51"	375.00	2.16
C54	25°13'15"	325.00	143.06
C55	11°32'13"	25.00	5.03
C56	90°00'00"	25.00	39.27
C57	90°00'00"	25.00	39.27
C58	74°36'07"	25.00	32.55
C59	90°00'00"	25.00	39.27
C60	90°00'00"	25.00	39.27
C61	90°00'00"	25.00	39.27
C62	90°00'00"	25.00	39.27
C63	90°00'00"	25.00	39.27
C64	90°00'00"	25.00	39.27
C65	90°00'00"	25.00	39.27
C66	90°00'00"	25.00	39.27
C67	90°00'00"	25.00	39.27
C68	90°00'00"	25.00	39.27
C69	90°00'00"	25.00	39.27
C70	36°52'12"	25.00	16.09
C71	78°27'47"	25.00	34.24
C72	17°28'39"	66.00	20.13
C73	17°28'39"	156.00	47.59
C74	06°57'11"	206.00	25.00
C75	00°38'17"	206.00	2.29
C76	33°08'39"	25.00	14.46