ASSESSOR'S RECORD MAP

133-49

OUTPOST TERRACE
LOTS 1-17 & COMMON AREAS A-E

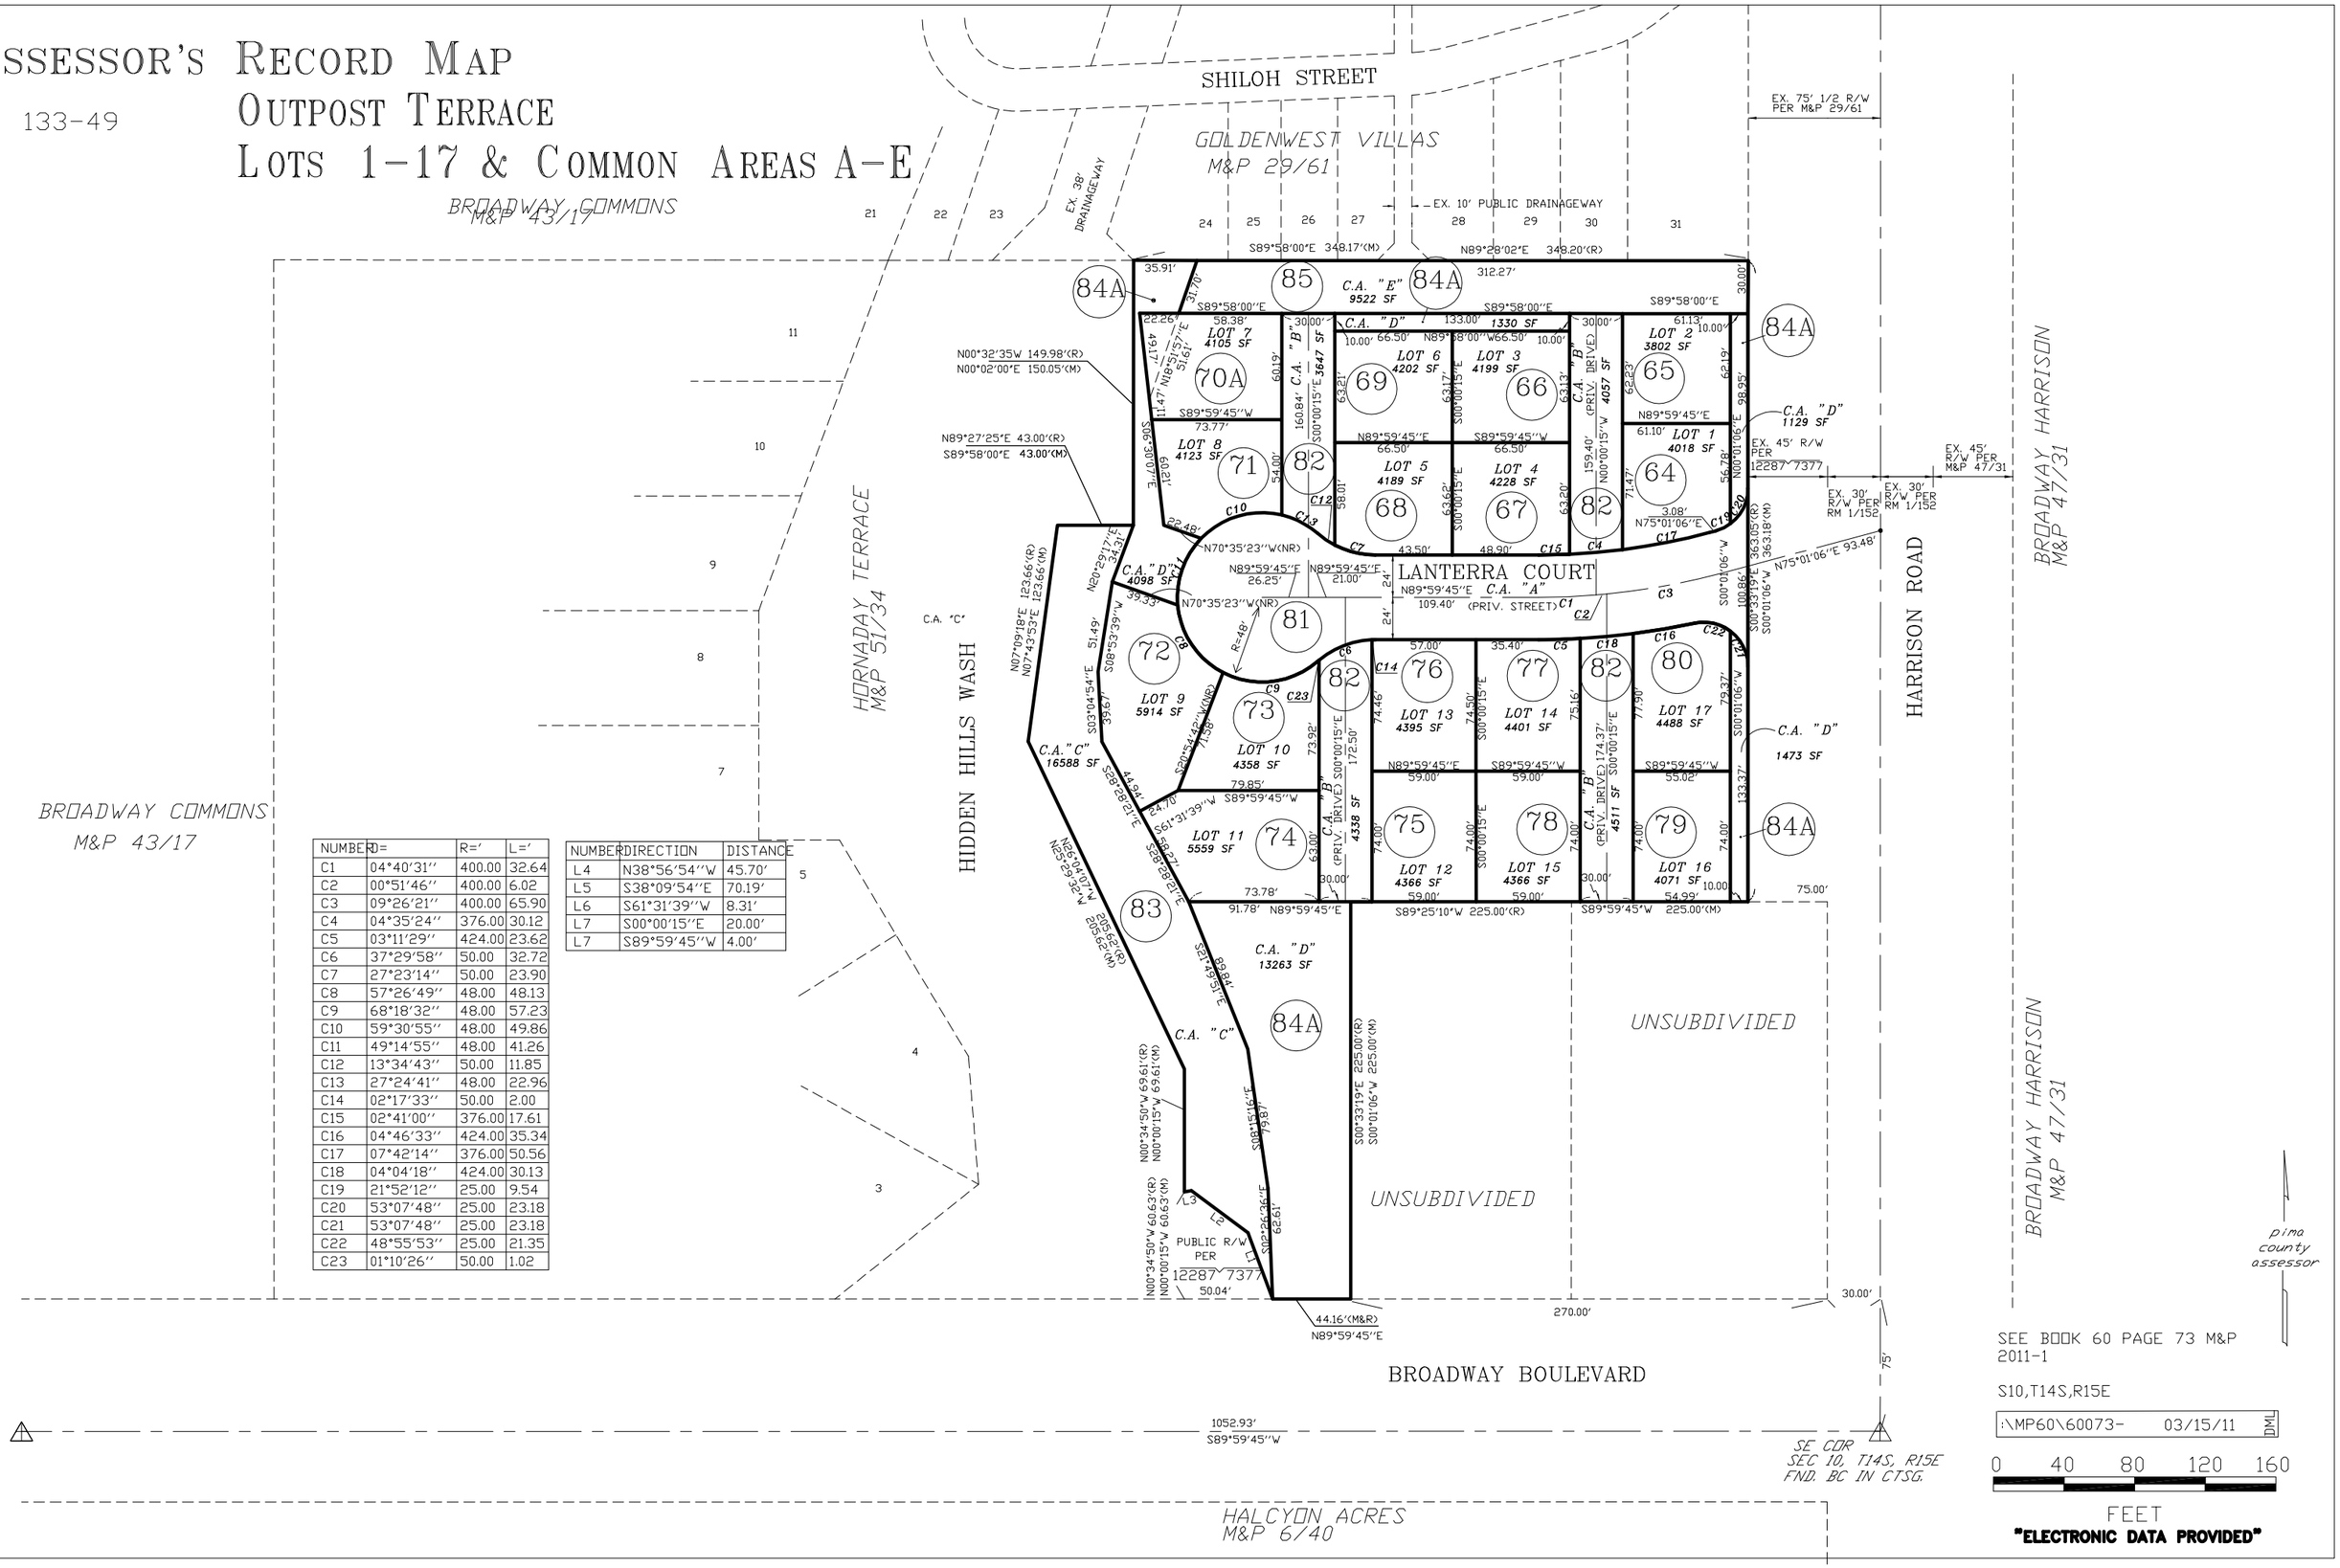

NUMBER	D=	R='	L='
C1	04°40'31"	400.00	32.64
C2	00°51'46"	400.00	6.02
C3	09°26'21"	400.00	65.90
C4	04°35'24"	376.00	30.12
C5	03°11'29"	424.00	23.62
C6	37°29'58"	50.00	32.72
C7	27°23'14"	50.00	23.90
C8	57°26'49"	48.00	48.13
C9	68°18'32"	48.00	57.23
C10	59°30'55"	48.00	49.86
C11	49°14'55"	48.00	41.26
C12	13°34'43"	50.00	11.85
C13	27°24'41"	48.00	22.96
C14	02°17'33"	50.00	2.00
C15	02°41'00"	376.00	17.61
C16	04°46'33"	424.00	35.34
C17	07°42'14"	376.00	50.56
C18	04°04'18"	424.00	30.13
C19	21°52'12"	25.00	9.54
C20	53°07'48"	25.00	23.18
C21	53°07'48"	25.00	23.18
C22	48°55'53"	25.00	21.35
C23	01°10'26"	50.00	1.02

NUMBER	DIRECTION	DISTANCE
L4	N38°56'54"W	45.70'
L5	S38°09'54"E	70.19'
L6	S61°31'39"W	8.31'
L7	S00°00'15"E	20.00'
L7	S89°59'45"W	4.00'

SEE BOOK 60 PAGE 73 M&P 2011-1

S10,T14S,R15E

:\MP60\60073- 03/15/11 DML

0 40 80 120 160

FEET

"ELECTRONIC DATA PROVIDED"