ASSESSOR'S RECORD MAP

217-27

SAN LUCAS BLOCK 5

LOTS 001-060 & COMMON AREAS A B C & D

LAYOUT

(RESUB 57/055 M&P)

LINE	BEARING	DISTANCE
BL1	N83°09'43"E	189.76'
BL2	N35°04'48"E	132.14'
BL3	S24°59'40"E	819.89'
BL4	S07°23'57"E	120.64'
BL5	S61°27'50"E	207.32'
BL6	S86°55'22"E	189.86'
BL7	N74°49'34"E	38.62'
BL8	N00°21'20"W	345.70'
BL9	N00°23'35"W	1083.42'
BL10	S06°50'17"E	35.94'

CURVE	RADIUS	ARC LENGTH	DELTA ANGLE	TANGENT
BC1	720.00	756.92'	60°14'01"	417.65'

R/W LINE DATA TABLE

LINE	LENGTH	BEARING
L1	70.23'	S25°21'18"E
L2	49.14'	N65°58'00"E
L3	46.00'	S14°38'56"W
L4	520.66'	S00°23'55"E
L5	46.00'	S15°26'47"E
L6	46.00'	N75°21'04"W
L7	92.44'	S89°36'05"W
L8	230.60'	S24°59'40"E
L9	234.73'	N24°59'40"W
L10	90.00'	S65°00'20"W
L11	23.00'	N24°59'40"W
L12	23.00'	N24°59'40"W
L13	90.00'	N65°00'20"E
L14	345.56'	N24°59'40"W
L15	46.00'	N40°02'38"W
L16	49.14'	N48°06'32"E
L17	70.23'	N25°21'18"W
L18	587.07'	S00°23'55"E
L19	127.44'	S89°36'05"W
L20	100.28'	N24°59'40"W
L21	54.17'	N65°00'20"E
L22	54.17'	S65°00'20"W
L23	198.41'	N24°59'40"W

LOT LINE DATA TABLE

LINE	LENGTH	BEARING
L24	11.55'	N65°58'00"E
L25	25.63'	S47°31'00"W
L26	17.31'	S14°38'56"W
L27	15.65'	S15°26'47"E
L28	25.14'	S68°09'15"E
L29	20.00'	S00°23'55"E
L30	30.35'	S15°26'47"E
L31	21.79'	N58°28'57"E
L32	20.29'	N00°23'55"W
L33	21.46'	S89°36'05"W
L34	4.13'	S24°59'40"E
L35	20.50'	N61°27'50"W
L36	15.56'	N24°59'40"W
L37	25.00'	S40°11'35"E
L38	14.88'	N35°04'48"E
L39	12.76'	N48°06'32"E
L40	20.00'	S52°09'40"E
L41	20.00'	S56°13'58"E
L42	78.62'	N00°23'55"W
L43	20.00'	S55°26'07"W
L44	71.80'	N34°20'17"W

R/W CURVE DATA TABLE

CURVE	RADIUS	ARC LENGTH	DELTA ANGLE	TANGENT
C1	25.00'	41.20'	94°24'54"	27.00'
C2	25.00'	37.13'	85°05'22"	22.94'
C3	600.00'	80.34'	07°40'17"	40.23'
C4	60.00'	134.76'	128°40'56"	124.90'
C5	60.00'	125.76'	120°05'43"	104.12'
C6	177.00'	34.61'	11°12'09"	17.36'
C7	25.00'	45.11'	103°23'36"	31.65'
C8	187.00'	38.71'	11°51'35"	19.42'
C9	50.00'	69.88'	80°04'50"	42.01'
C10	50.00'	198.54'	227°30'50"	113.60'
C11	233.00'	180.66'	44°25'34"	95.15'
C12	25.00'	39.27'	90°00'00"	25.00'
C13	25.00'	39.27'	90°00'00"	25.00'
C14	60.00'	92.31'	88°09'04"	58.09'
C15	600.00'	239.66'	22°53'10"	121.45'
C16	25.00'	37.13'	85°05'22"	22.94'
C17	25.00'	41.20'	94°24'54"	27.00'
C18	554.00'	467.53'	48°21'09"	248.70'
C19	25.00'	43.28'	99°11'31"	29.37'
C20	25.00'	39.27'	90°00'00"	25.00'
C21	223.00'	63.96'	16°26'02"	32.20'
C22	25.00'	35.71'	81°50'17"	21.67'
C23	25.00'	39.27'	90°00'00"	25.00'
C24	50.00'	37.62'	43°06'49"	19.75'
C25	50.00'	232.33'	266°13'38"	53.41'
C26	50.00'	37.62'	43°06'49"	19.75'
C27	25.00'	39.27'	90°00'00"	25.00'
C28	25.00'	24.89'	57°03'05"	13.59'
C29	720.00'	55.48'	04°24'54"	27.75'
C30	720.00'	55.48'	04°24'54"	27.75'
C63	720.00'	163.09'	12°58'40"	81.89'

LOT CURVE DATA TABLE

CURVE	RADIUS	ARC LENGTH	DELTA ANGLE	TANGENT
C31	720.00'	64.99'	05°10'19"	32.52'
C32	720.00'	81.29'	06°28'08"	40.69'
C33	720.00'	28.74'	02°17'13"	14.37'
C34	600.00'	48.97'	04°40'34"	24.50'
C35	600.00'	31.37'	02°59'43"	15.69'
C36	60.00'	54.20'	51°45'14"	29.10'
C37	60.00'	45.96'	43°53'13"	24.17'
C38	60.00'	34.60'	33°02'29"	17.80'
C39	60.00'	11.65'	11°07'14"	5.84'
C40	60.00'	48.24'	46°03'56"	25.51'
C41	60.00'	48.20'	46°01'29"	25.48'
C42	60.00'	17.68'	16°53'03"	8.91'
C43	50.00'	42.69'	48°55'07"	22.74'
C44	50.00'	36.31'	41°36'49"	19.00'
C45	50.00'	47.61'	54°33'09"	25.78'
C46	50.00'	36.54'	41°52'13"	19.13'
C47	50.00'	35.39'	40°33'32"	18.48'
C48	233.00'	12.27'	03°01'06"	6.14'
C49	233.00'	61.70'	15°10'17"	31.03'
C50	233.00'	20.01'	04°55'11"	10.01'
C51	233.00'	63.40'	15°35'22"	31.90'
C52	233.00'	23.30'	05°43'45"	11.66'
C53	60.00'	14.19'	13°33'17"	7.13'
C54	60.00'	34.29'	32°44'46"	17.63'
C55	60.00'	34.93'	33°21'06"	17.97'
C56	60.00'	8.90'	08°29'55"	4.46'
C57	600.00'	55.28'	05°16'44"	27.66'
C58	600.00'	67.74'	06°28'08"	33.91'
C59	600.00'	67.74'	06°28'08"	33.91'
C60	600.00'	48.90'	04°40'11"	24.46'
C61	720.00'	64.91'	05°09'55"	32.48'
C62	720.00'	48.68'	03°52'26"	24.35'
C64	720.00'	32.10'	02°33'17"	16.05'
C65	720.00'	7.27'	00°34'42"	3.63'
C66	554.00'	55.91'	05°46'56"	27.98'
C67	554.00'	84.49'	08°44'17"	42.33'
C68	554.00'	84.49'	08°44'17"	42.33'
C69	554.00'	84.49'	08°44'17"	42.33'
C70	554.00'	84.49'	08°44'17"	42.33'
C71	554.00'	73.67'	07°37'08"	36.89'
C72	50.00'	64.88'	74°21'06"	37.92'
C73	50.00'	59.63'	68°19'56"	33.94'
C74	50.00'	53.89'	61°45'22"	29.90'
C75	50.00'	51.69'	59°13'52"	28.42'
C76	50.00'	2.23'	02°33'22"	1.12'

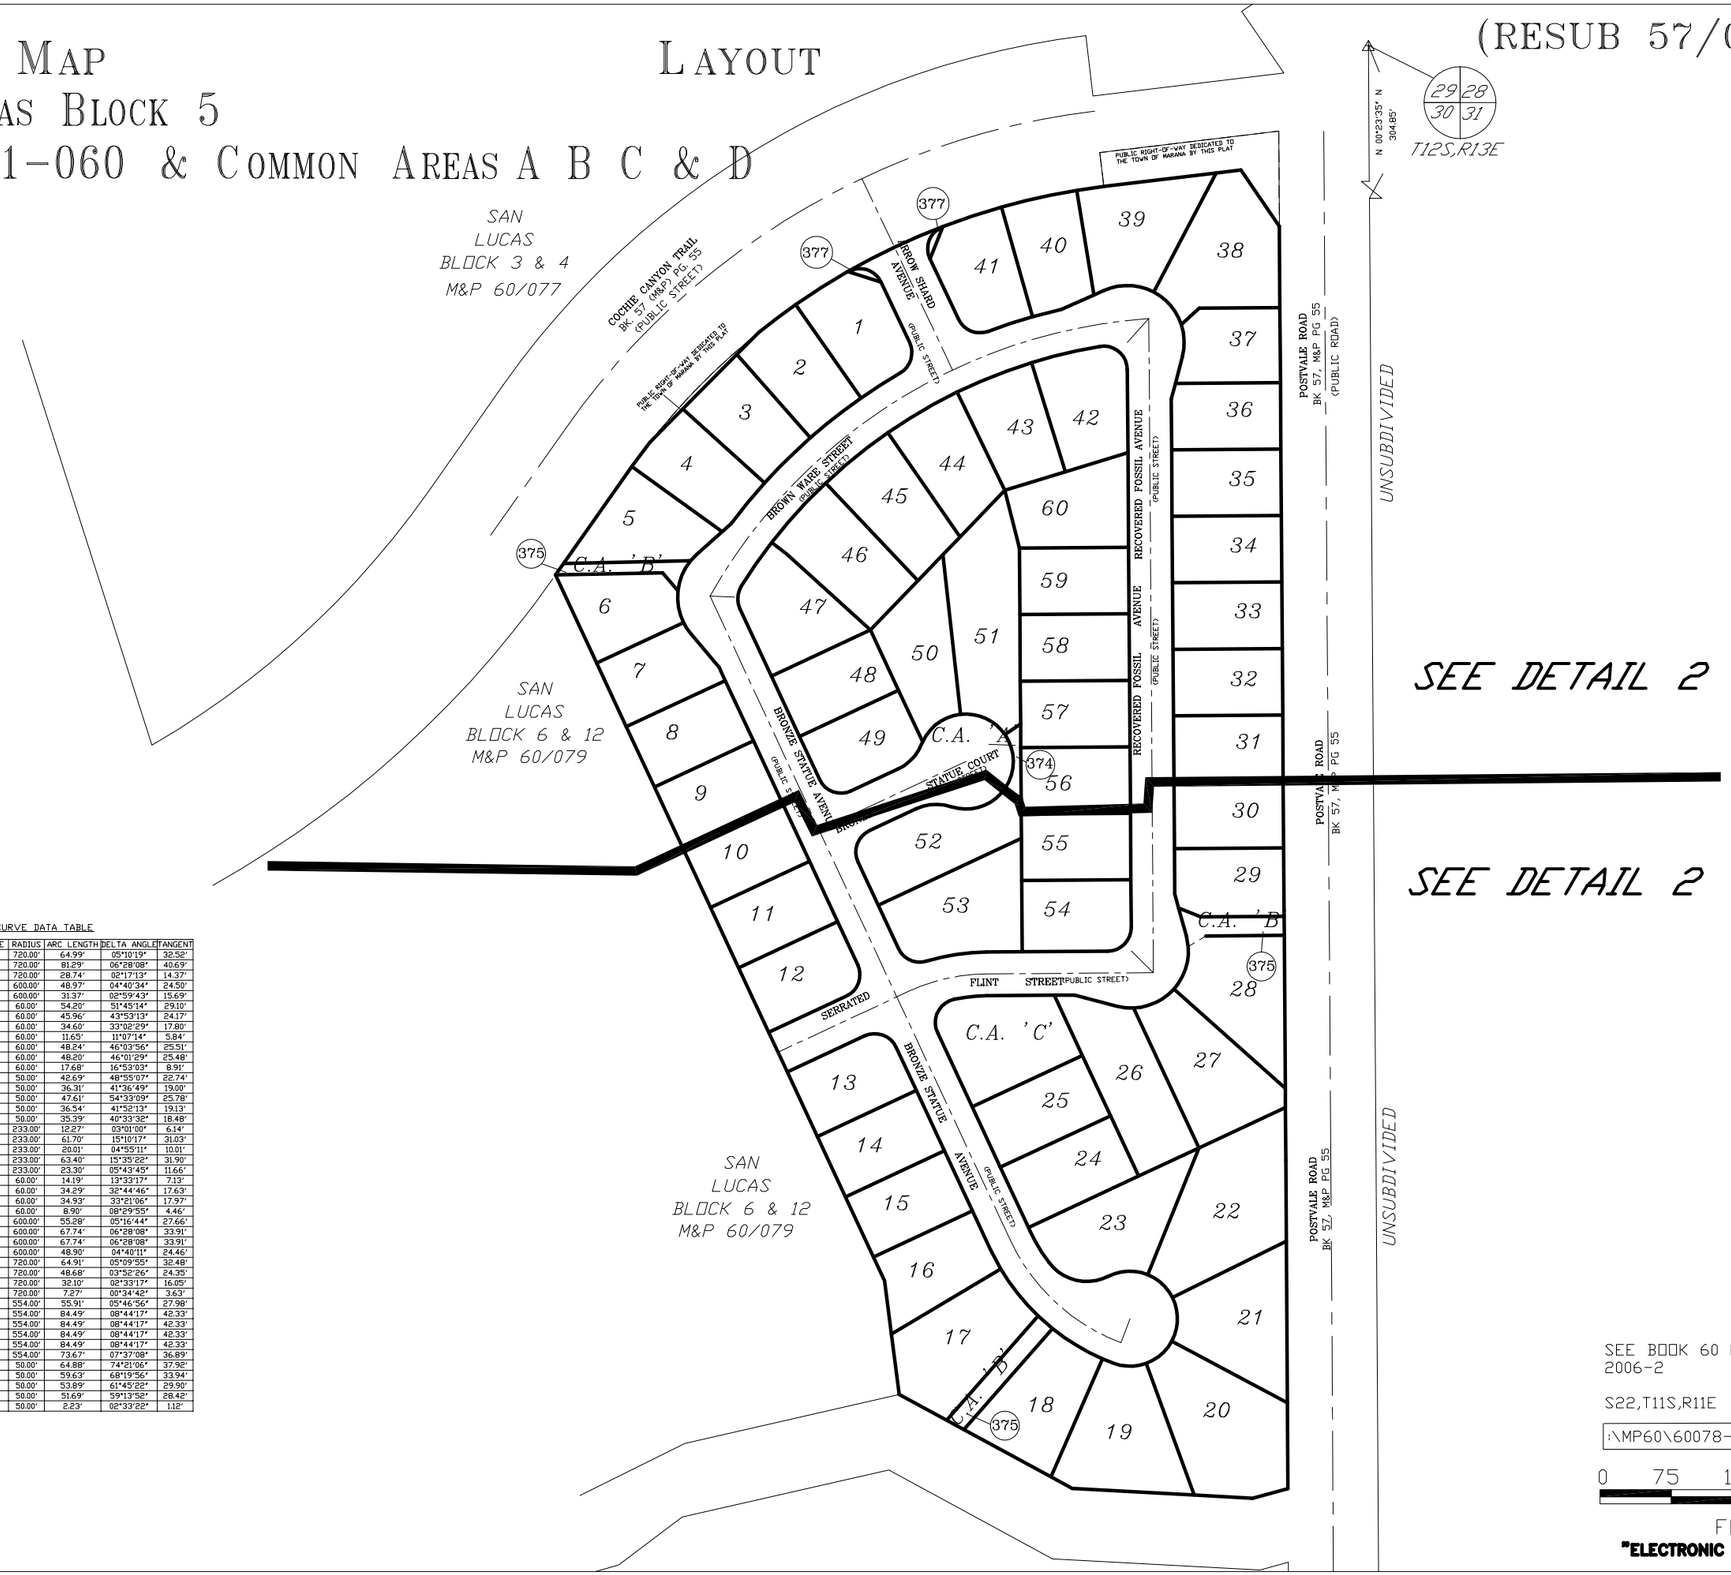

SEE BOOK 60 PAGE 078 M&P 2006-2

S22,T11S,R11E

:\MP60\60078- 01/22/16 REV DOL

0 75 150 225 300

FEET

"ELECTRONIC DATA PROVIDED"

CCS