ASSESSOR'S RECORD MAP

133-54

DESERT ENCLAVE

LOTS 1-28 & COMMON AREA A & B & C

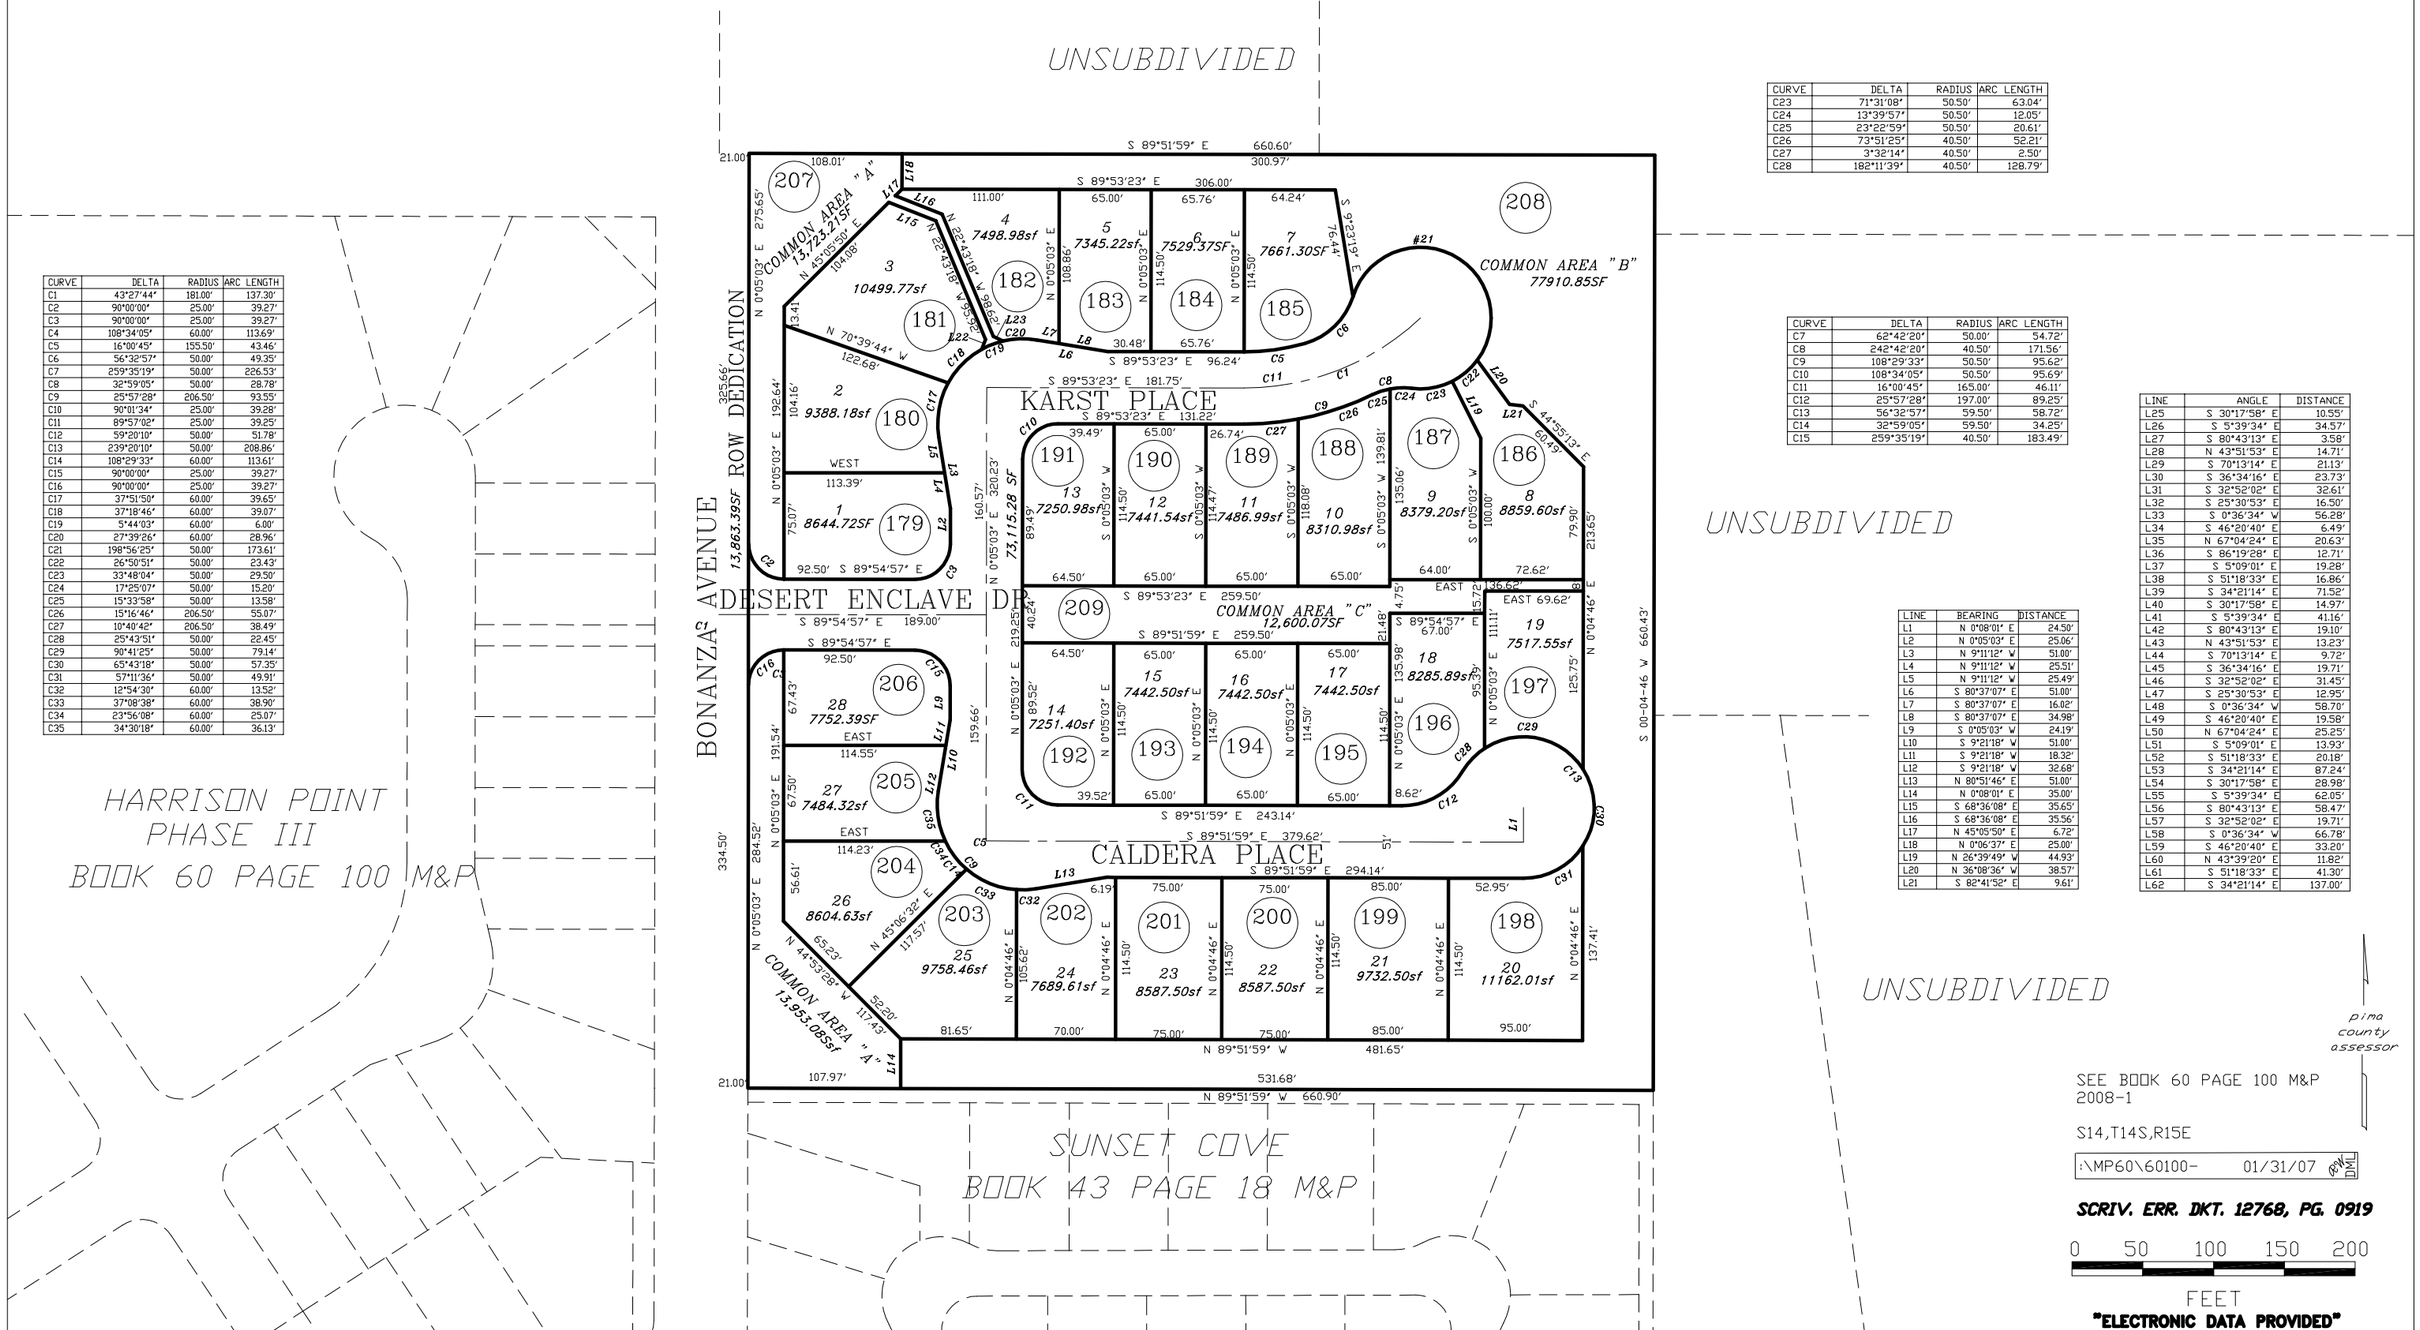

CURVE	DELTA	RADIUS	ARC LENGTH
C1	43°27'44"	181.00'	137.30'
C2	90°00'00"	25.00'	39.27'
C3	90°00'00"	25.00'	39.27'
C4	108°34'05"	60.00'	113.69'
C5	16°00'45"	155.50'	43.46'
C6	56°32'57"	50.00'	49.35'
C7	259°35'19"	50.00'	226.53'
C8	32°59'05"	50.00'	28.78'
C9	25°57'28"	206.50'	93.55'
C10	90°01'34"	25.00'	39.28'
C11	89°57'02"	25.00'	39.25'
C12	59°20'10"	50.00'	51.78'
C13	239°20'10"	50.00'	208.86'
C14	108°29'33"	60.00'	113.61'
C15	90°00'00"	25.00'	39.27'
C16	90°00'00"	25.00'	39.27'
C17	37°51'50"	60.00'	39.65'
C18	37°18'46"	60.00'	39.07'
C19	5°44'03"	60.00'	6.00'
C20	27°39'26"	60.00'	28.96'
C21	198°56'25"	50.00'	173.61'
C22	26°50'51"	50.00'	23.43'
C23	33°48'04"	50.00'	29.50'
C24	17°25'07"	50.00'	15.20'
C25	15°33'58"	50.00'	13.58'
C26	15°16'46"	206.50'	55.07'
C27	10°40'42"	206.50'	38.49'
C28	25°43'51"	50.00'	22.45'
C29	90°41'25"	50.00'	79.14'
C30	65°43'19"	50.00'	57.35'
C31	57°11'36"	50.00'	49.91'
C32	12°54'30"	60.00'	13.52'
C33	37°08'38"	60.00'	38.90'
C34	23°56'08"	60.00'	25.07'
C35	34°30'18"	60.00'	36.13'

CURVE	DELTA	RADIUS	ARC LENGTH
C23	71°31'08"	50.50'	63.04'
C24	13°39'57"	50.50'	12.05'
C25	23°22'59"	50.50'	20.61'
C26	73°51'25"	40.50'	52.21'
C27	3°32'14"	40.50'	2.50'
C28	182°11'39"	40.50'	128.79'

CURVE	DELTA	RADIUS	ARC LENGTH
C7	62°42'20"	50.00'	54.72'
C8	242°42'20"	40.50'	171.56'
C9	108°29'33"	50.50'	95.62'
C10	108°34'05"	50.50'	95.69'
C11	16°00'45"	165.00'	46.11'
C12	25°57'28"	197.00'	89.25'
C13	56°32'57"	59.50'	58.72'
C14	32°59'05"	59.50'	34.25'
C15	259°35'19"	40.50'	183.49'

LINE	BEARING	DISTANCE
L1	N 0°08'01" E	24.50'
L2	N 0°05'03" E	25.06'
L3	N 9°11'12" W	51.00'
L4	N 9°11'12" W	25.51'
L5	N 9°11'12" W	25.49'
L6	S 80°37'07" E	51.00'
L7	S 80°37'07" E	16.02'
L8	S 80°37'07" E	34.98'
L9	S 0°05'03" W	24.19'
L10	S 9°21'18" W	51.00'
L11	S 9°21'18" W	18.32'
L12	S 9°21'18" W	32.68'
L13	N 80°51'46" E	51.00'
L14	N 0°08'01" E	35.00'
L15	S 68°36'08" E	35.65'
L16	S 68°36'08" E	35.56'
L17	N 45°05'50" E	6.72'
L18	N 0°06'37" E	25.00'
L19	N 26°39'49" W	44.93'
L20	N 36°08'36" W	38.57'
L21	S 82°41'52" E	9.61'

LINE	ANGLE	DISTANCE
L25	S 30°17'58" E	10.55'
L26	S 5°39'34" E	34.57'
L27	S 80°43'13" E	3.58'
L28	N 43°51'53" E	14.71'
L29	S 70°13'14" E	21.13'
L30	S 36°34'16" E	23.73'
L31	S 32°52'02" E	32.61'
L32	S 25°30'53" E	16.50'
L33	S 0°36'34" W	56.28'
L34	S 46°20'40" E	6.49'
L35	N 67°04'24" E	20.63'
L36	S 86°19'28" E	12.71'
L37	S 5°09'01" E	19.28'
L38	S 51°18'33" E	16.86'
L39	S 34°21'14" E	71.52'
L40	S 30°17'58" E	14.97'
L41	S 5°39'34" E	41.16'
L42	S 80°43'13" E	19.10'
L43	N 43°51'53" E	13.23'
L44	S 70°13'14" E	9.72'
L45	S 36°34'16" E	19.71'
L46	S 32°52'02" E	31.45'
L47	S 25°30'53" E	12.95'
L48	S 0°36'34" W	58.70'
L49	S 46°20'40" E	19.58'
L50	N 67°04'24" E	25.25'
L51	S 5°09'01" E	13.93'
L52	S 51°18'33" E	20.18'
L53	S 34°21'14" E	87.24'
L54	S 30°17'58" E	28.98'
L55	S 5°39'34" E	62.05'
L56	S 80°43'13" E	58.47'
L57	S 32°52'02" E	19.71'
L58	S 0°36'34" W	66.78'
L59	S 46°20'40" E	33.20'
L60	N 43°39'20" E	11.82'
L61	S 51°18'33" E	41.30'
L62	S 34°21'14" E	137.00'

SEE BOOK 60 PAGE 100 M&P
2008-1

S14,T14S,R15E

:\MP60\60100- 01/31/07 DMW

SCRIV. ERR. DKT. 12768, PG. 0919

0 50 100 150 200

FEET

"ELECTRONIC DATA PROVIDED"