ASSESSOR'S RECORD MAP

108-02

SKYLINE VILLAGE CONDOMINIUM
UNITS 1-168 & COMMON AREAS A & B

SEE DETAIL 1 (BUILDINGS 01-09)
SEE DETAIL 2 (BUILDINGS 10-17)

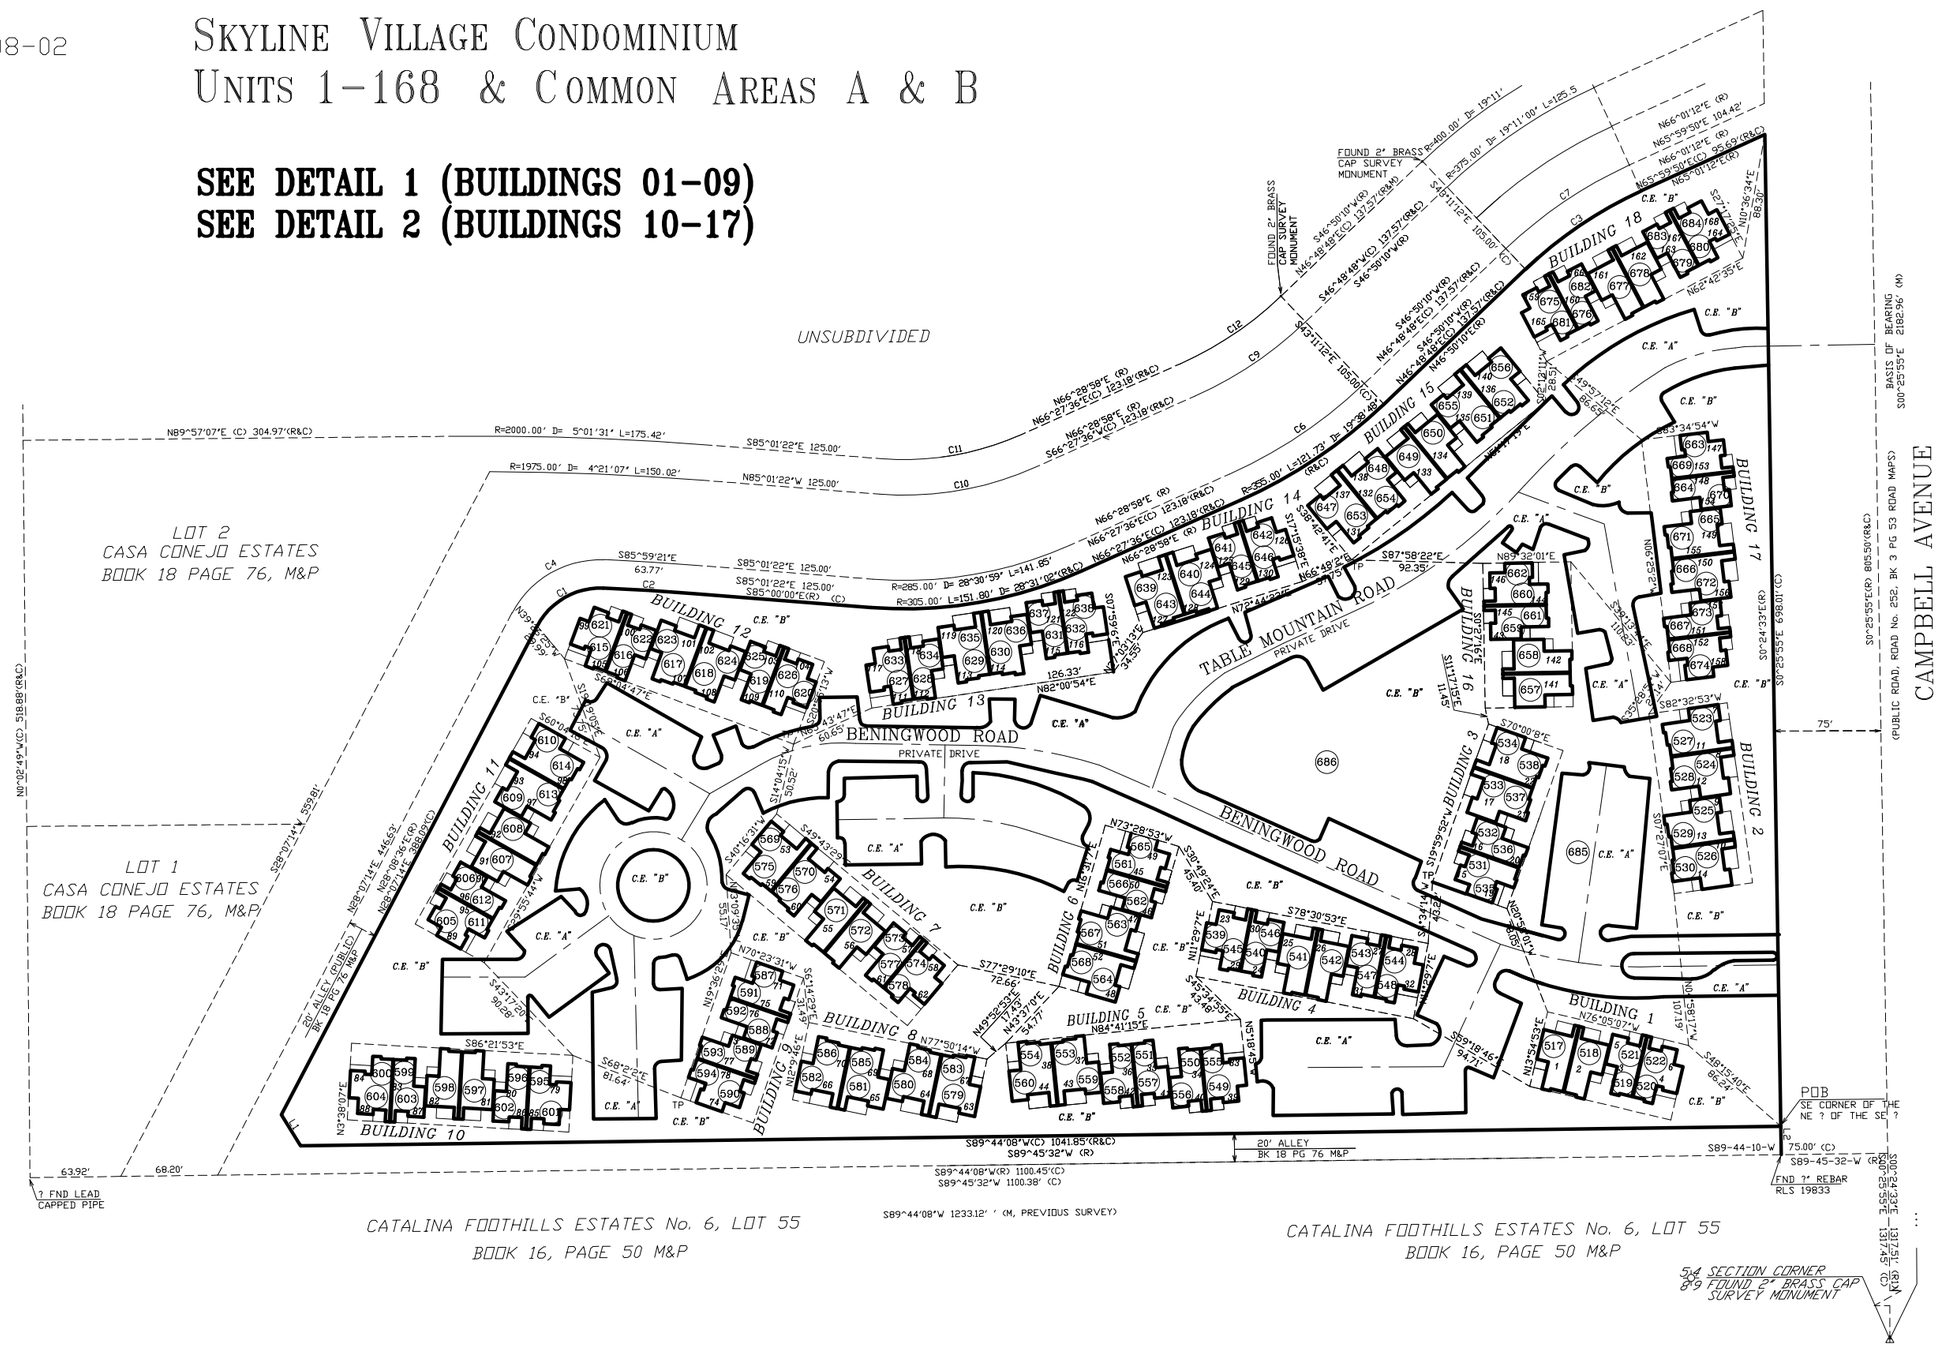

LINE ANNOTATION

No.	DIRECTION	DISTANCE
L1(C)	N 31°04'18" W	25.61
L1(R)	N 31°02'56" W	25.61
L2(C)	N 0°25'55" W	20.00
L2(R)	N 0°24'33" W	20.00
L3	N 0°25'55" W	27.20

CURVE ANNOTATION

No.	DELTA	ARC	RADIUS
C1(C&R)	64°55'39"	56.66	50.00
C2(C&R)	1°55'39"	63.75	1895.00
C3(C&R)	19°11'02"	98.77	295.00
C4(C&R)	65°28'41"	79.99	70.00
C5(C&R)	0°00'00"	0.00	1915.00
C6(C&R)	19°38'48"	114.87	335.00
C7(C&R)	19°11'00"	105.47	315.00
C8(C&R)	113°45'06"	49.63	25.00
C9(C&R)	19°38'48"	94.30	275.00
C10(C&R)	28°30'59"	111.98	225.00
C11(C&R)	28°30'59"	99.54	200.00
C12(C&R)	19°38'49"	85.73	250.00

pima county assessor

SEE BOOK 61, PAGE 014, M&P
2008-1

S05,T13S,R14E

:\MP61\61014- 04/02/07 DMT

SCRIV. ERR. DKT. 12807, PG. 0135
SCRIV. ERR. DKT. 12816, PG. 6121

0 50 100 150 200

FEET

"ELECTRONIC DATA PROVIDED"