ASSESSOR'S RECORD MAP

138-19

ELSTONE II SUBDIVISION
LOTS 1-10

(RESUB 08/017 M&P)

ELSTONE SUBDIVISION
BK 08, PAGE 17 M&P

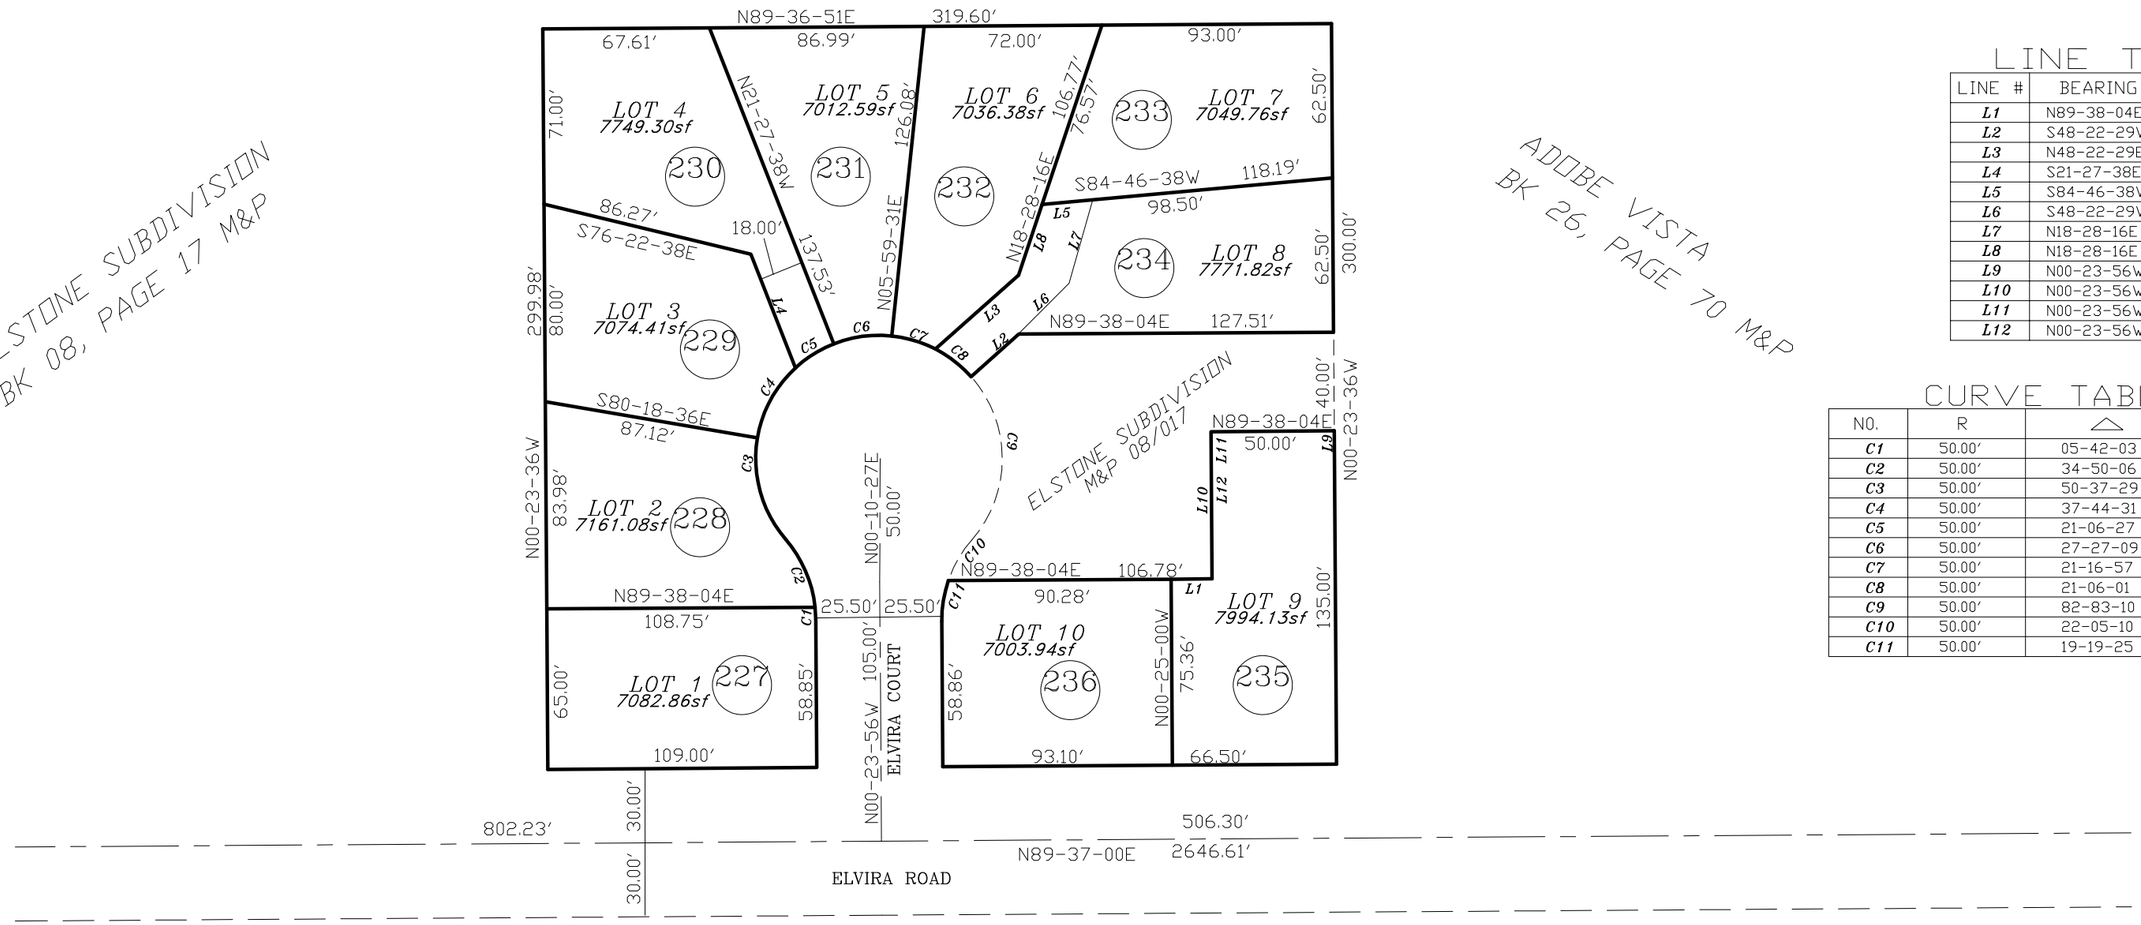

LINE TABLE

LINE #	BEARING	DISTANCE
L1	N89-38-04E	16.50'
L2	S48-22-29W	25.90'
L3	N48-22-29E	45.00'
L4	S21-27-38E	49.36'
L5	S84-46-38W	19.68'
L6	S48-22-29W	20.55'
L7	N18-28-16E	42.90'
L8	N18-28-16E	30.20'
L9	N00-23-56W	9.10'
L10	N00-23-56W	59.64'
L11	N00-23-56W	11.75'
L12	N00-23-56W	16.02'

CURVE TABLE

NO.	R	△	L
C1	50.00'	05-42-03	4.97'
C2	50.00'	34-50-06	30.40'
C3	50.00'	50-37-29	44.18'
C4	50.00'	37-44-31	32.94'
C5	50.00'	21-06-27	18.42'
C6	50.00'	27-27-09	23.96'
C7	50.00'	21-16-57	18.57'
C8	50.00'	21-06-01	18.41'
C9	50.00'	82-83-10	72.11'
C10	50.00'	22-05-10	19.27'
C11	50.00'	19-19-25	16.86'

C.O.T. PROJECT

CCS

pima county assessor

SEE BOOK 61 PAGE 30 M&P
2005-1

S13,T15S,R13E

:\MP61\61030- 12/07/06 DML

0 30 60 90 120

FEET

"ELECTRONIC DATA PROVIDED"