ASSESSOR'S RECORD MAP

115-04 COSTA DEL SOL CONDOMINIUMS
UNITS 101-144 & 201-244,
COMMON ELEMENT A
& LIMITED COMMON ELEMENTS B, P1-P88

(RESUB 02/035 M&P)

SEE DETAILS 1&2 FOR BUILDING LAYOUT

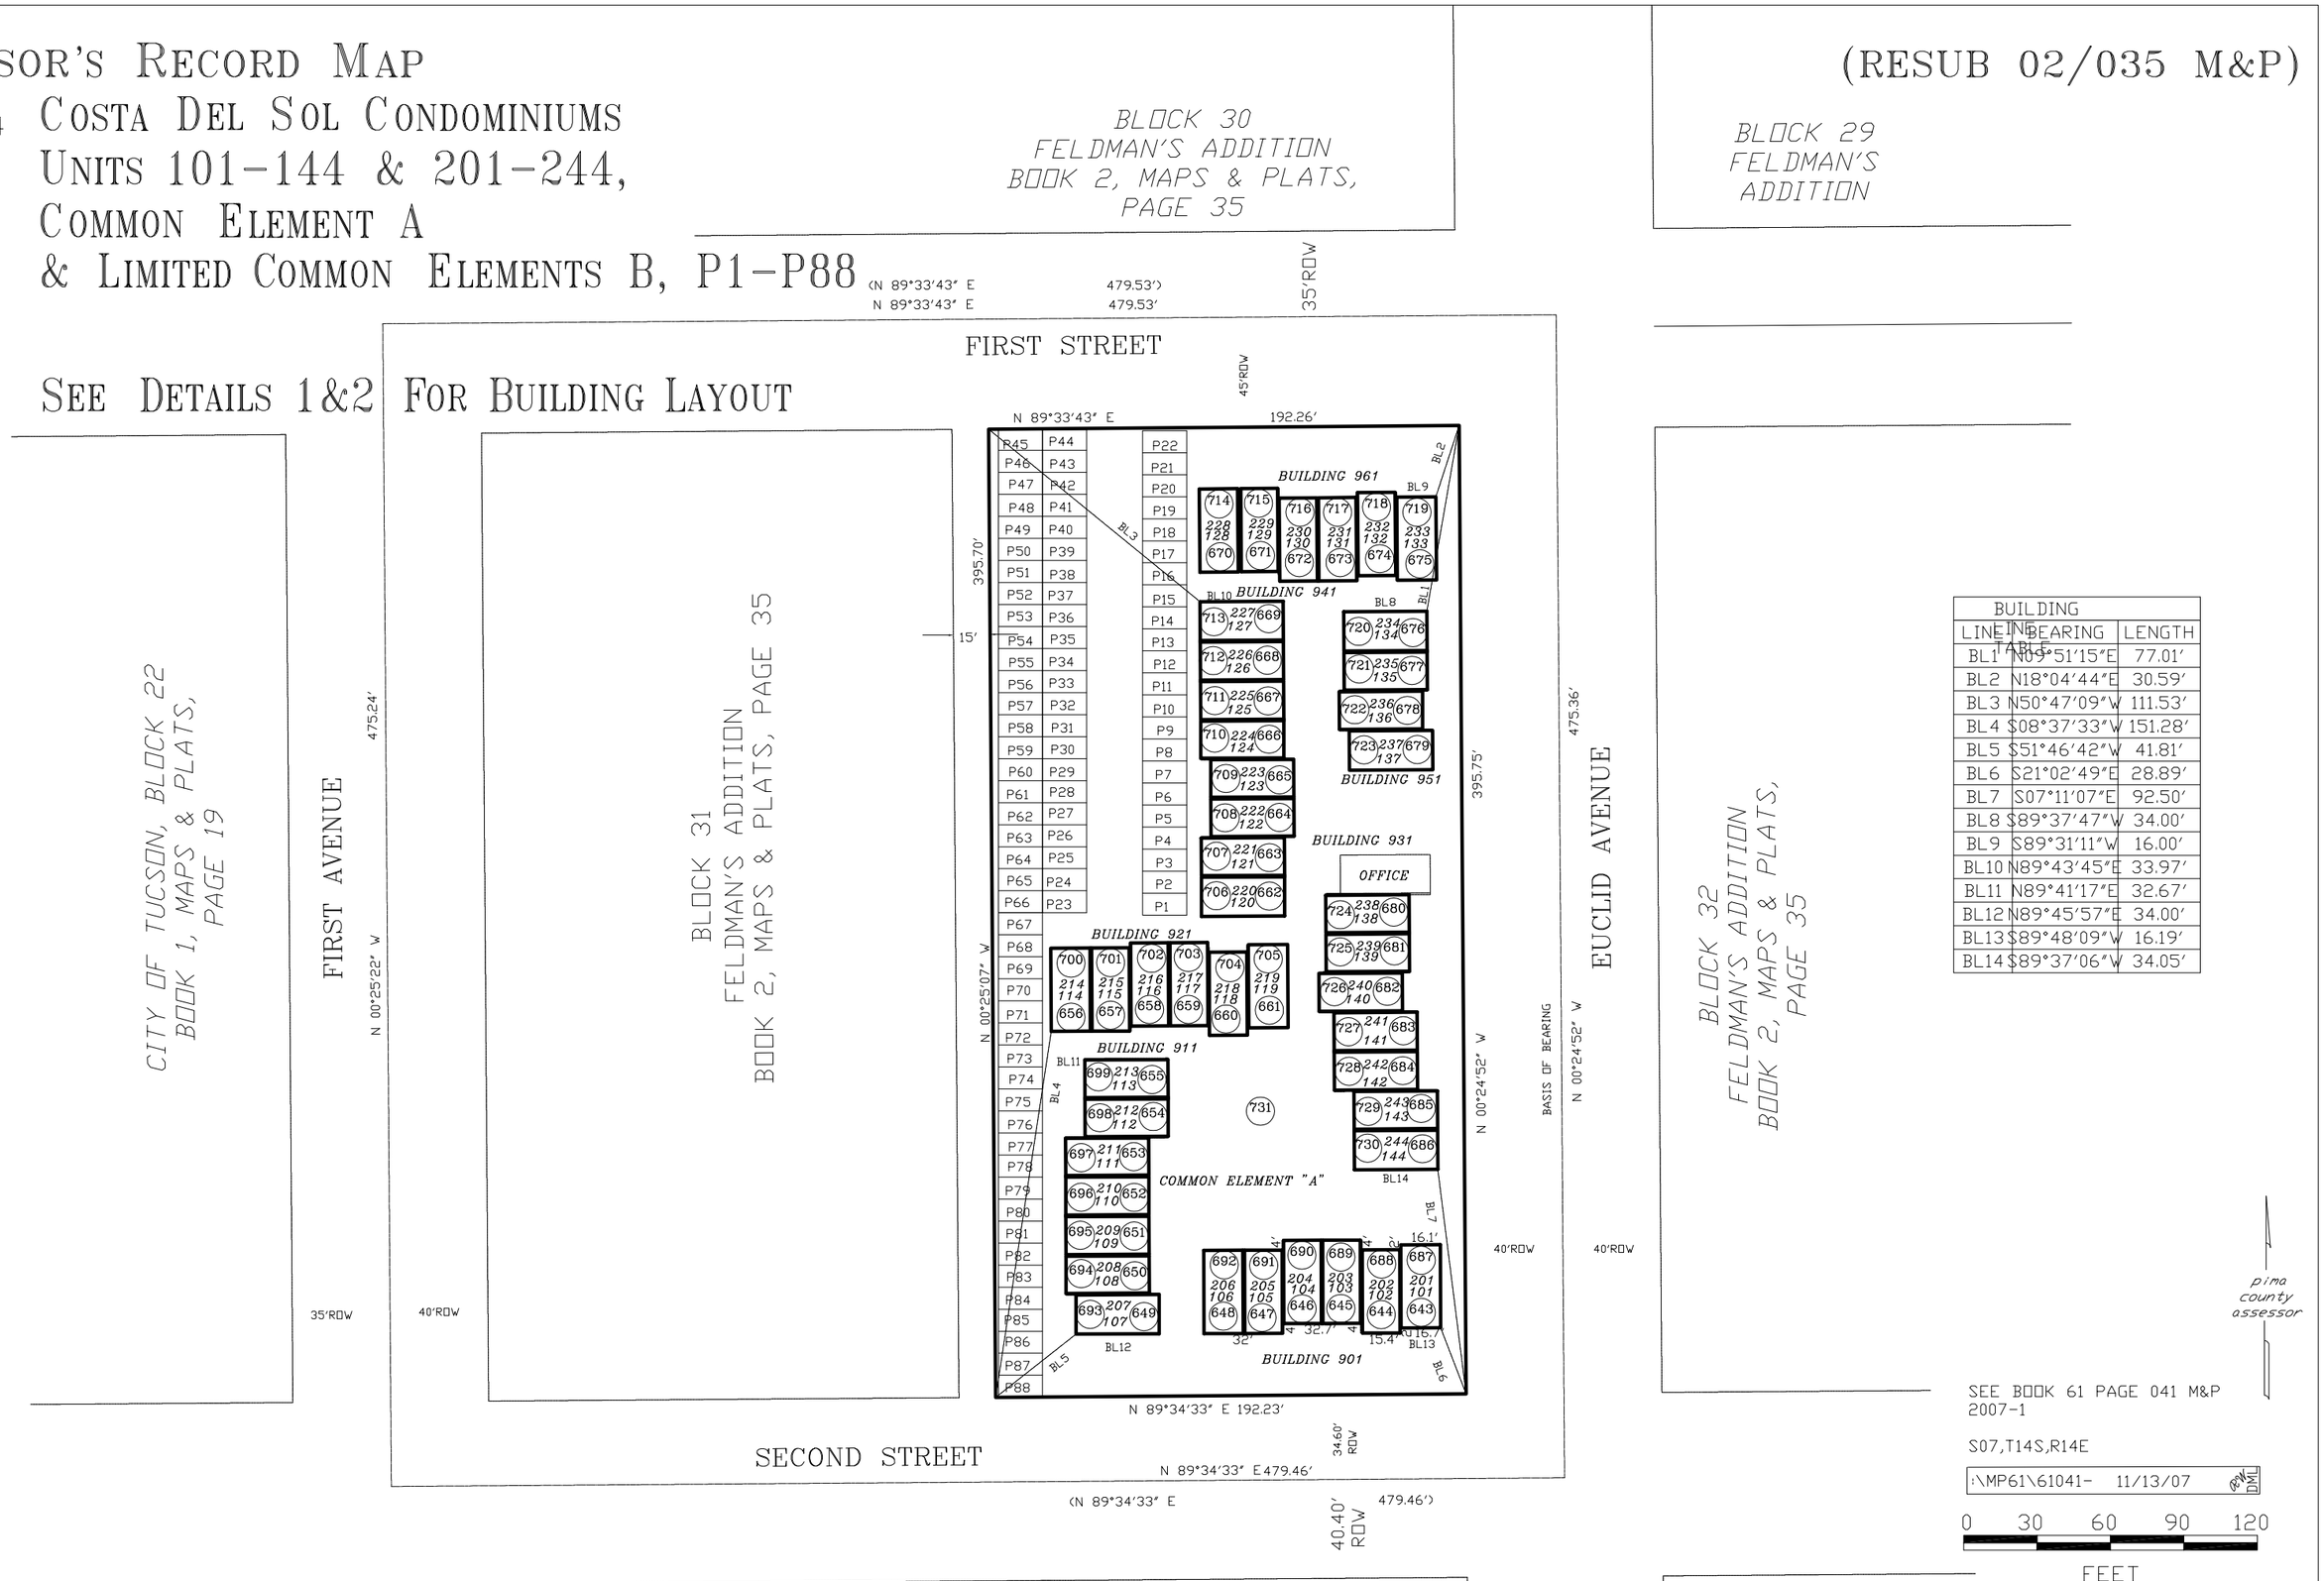

BUILDING LINE TABLE		
LINE	BEARING	LENGTH
BL1	N09°51'15"E	77.01'
BL2	N18°04'44"E	30.59'
BL3	N50°47'09"W	111.53'
BL4	S08°37'33"W	151.28'
BL5	S51°46'42"W	41.81'
BL6	S21°02'49"E	28.89'
BL7	S07°11'07"E	92.50'
BL8	S89°37'47"W	34.00'
BL9	S89°31'11"W	16.00'
BL10	N89°43'45"E	33.97'
BL11	N89°41'17"E	32.67'
BL12	N89°45'57"E	34.00'
BL13	S89°48'09"W	16.19'
BL14	S89°37'06"W	34.05'

"ELECTRONIC DATA PROVIDED"