ASSESSOR'S RECORD MAP

125-11

ENCANTO VILLAGE

LOTS 1-11 & COMMON AREA A & B

(RESUB 03/107 M&P)

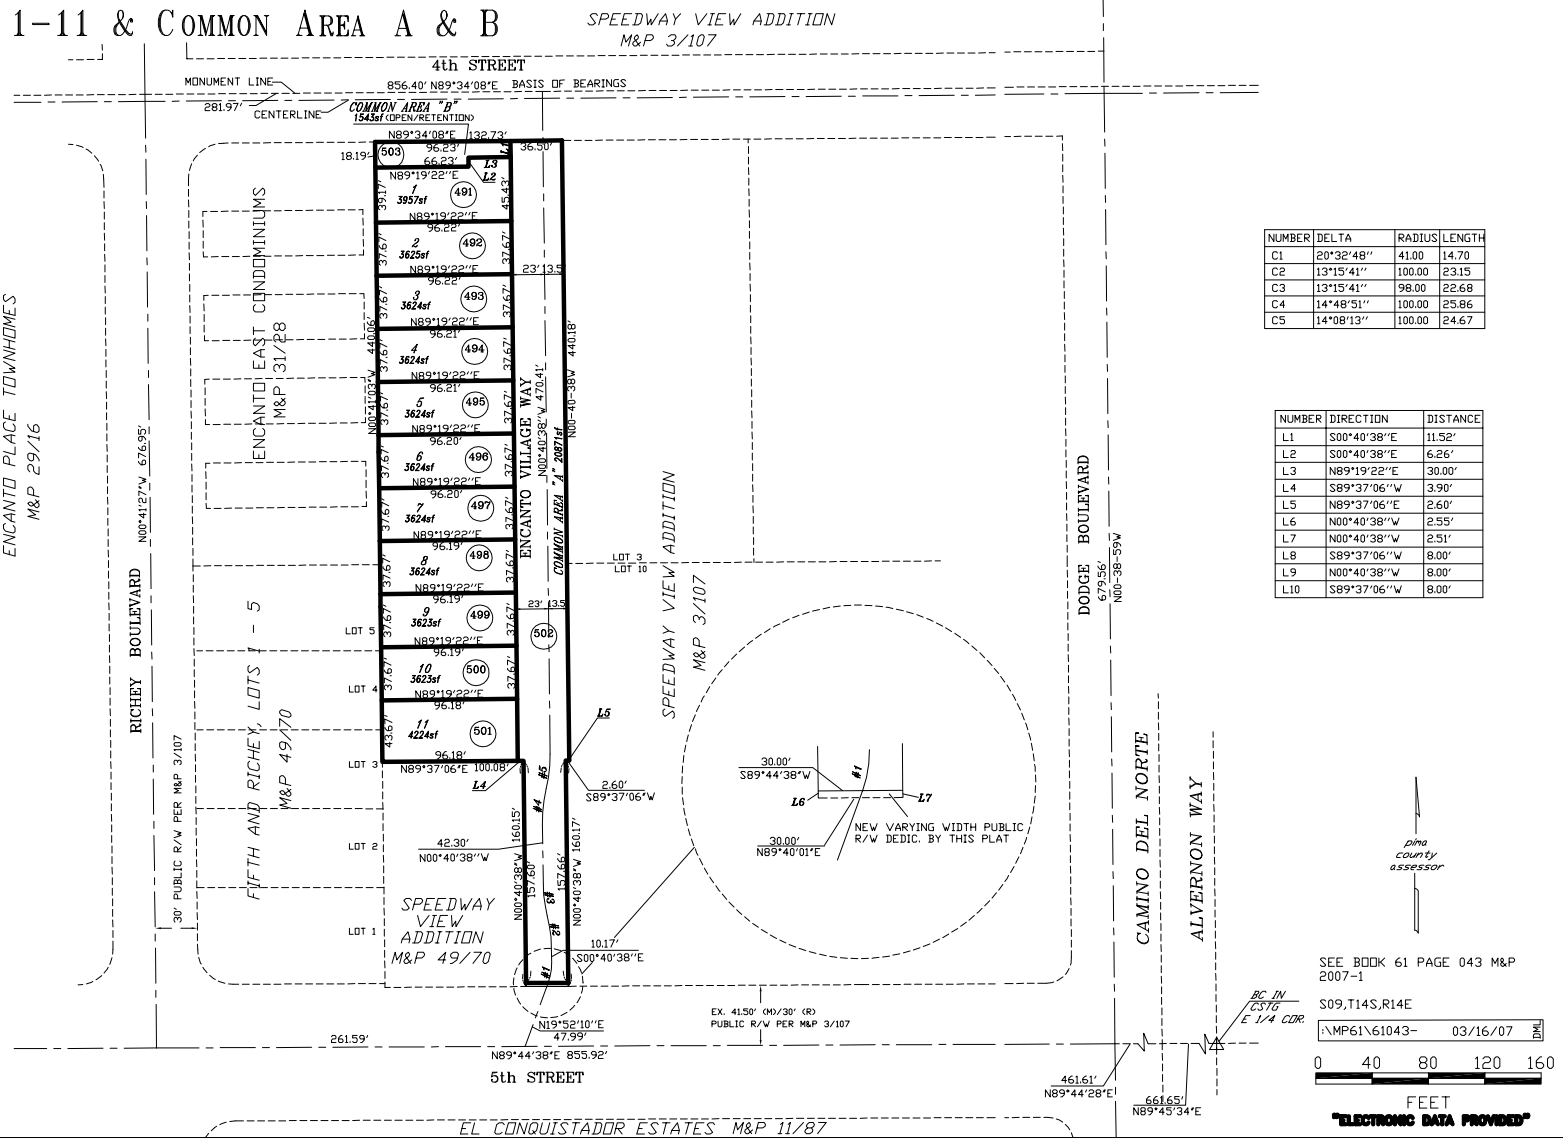

NUMBER	DELTA	RADIUS	LENGTH
C1	20°32'48"	41.00	14.70
C2	13°15'41"	100.00	23.15
C3	13°15'41"	98.00	22.68
C4	14°48'51"	100.00	25.86
C5	14°08'13"	100.00	24.67

NUMBER	DIRECTION	DISTANCE
L1	S00°40'38"E	11.52'
L2	S00°40'38"E	6.26'
L3	N89°19'22"E	30.00'
L4	S89°37'06"W	3.90'
L5	N89°37'06"E	2.60'
L6	N00°40'38"W	2.55'
L7	N00°40'38"W	2.51'
L8	S89°37'06"W	8.00'
L9	N00°40'38"W	8.00'
L10	S89°37'06"W	8.00'