# ASSESSOR'S RECORD MAP

218-37

## PARCEL 4B RESUBDIVISION
## LOTS 012-022 & COMMON AREAS A1 & B1

(RESUB 56/063 M&P)

ALL TOWN OF MARANA
ALL NORTHWEST FD

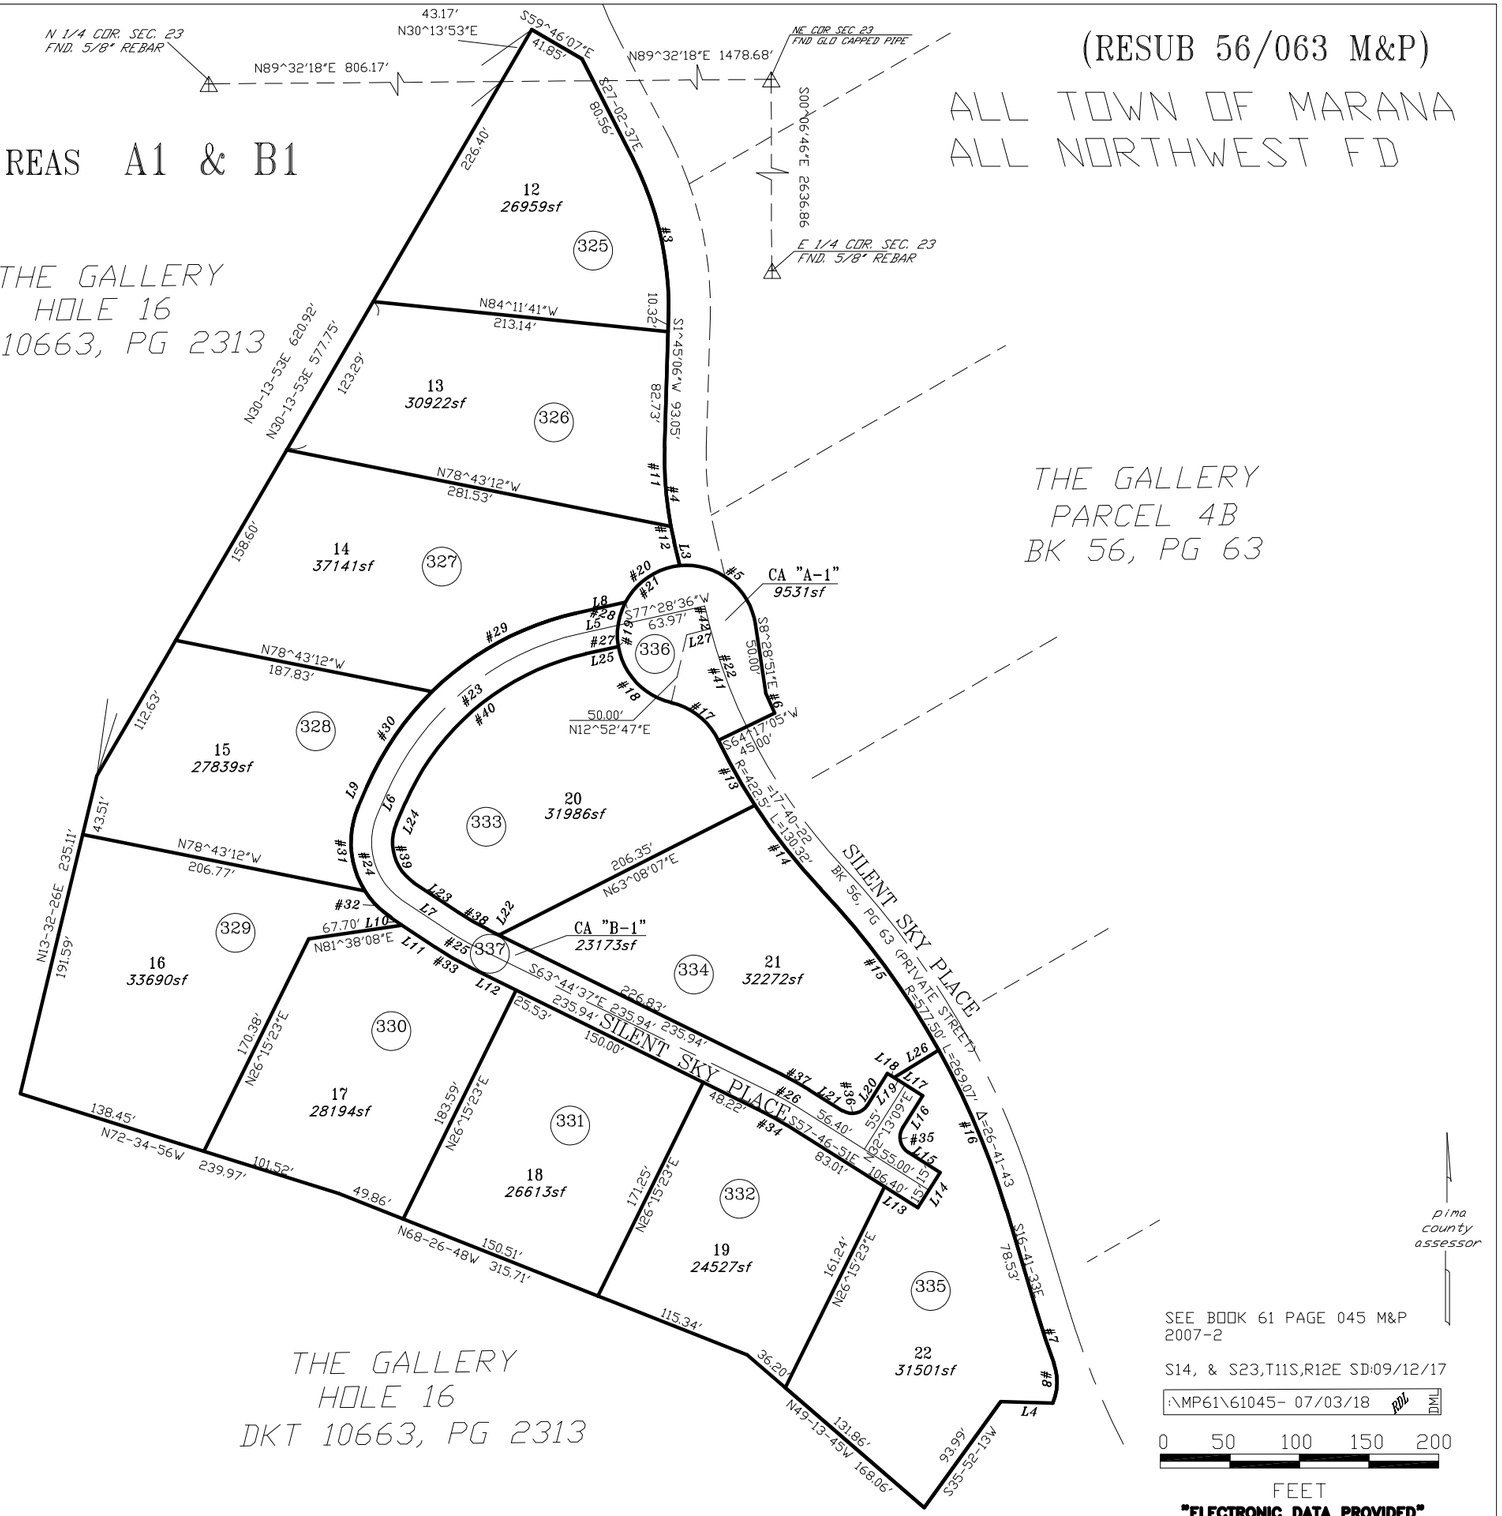


### LINE ANNOTATION TABLE

| No. | DIRECTION | DISTANCE |
|---|---|---|
| L1 | N 30^53'02" E | 6.60 |
| L2 | N 55^40'59" E | 7.50 |
| L3 | S 13^16'59" E | 17.01 |
| L4 | N 88^21'49" W | 37.57 |
| L5 | S 77^28'36" W | 27.08 |
| L6 | S 23^24'58" W | 16.04 |
| L7 | S 56^17'39" E | 38.52 |
| L8 | S 77^28'36" W | 35.92 |
| L9 | S 23^24'58" W | 16.04 |
| L10 | S 56^17'39" E | 9.59 |
| L11 | S 56^17'39" E | 28.93 |
| L12 | S 63^44'37" E | 37.72 |
| L13 | S 57^46'51" E | 28.39 |
| L14 | N 32^13'09" E | 30.00 |
| L15 | N 57^46'51" W | 27.00 |
| L16 | N 32^13'09" E | 27.00 |
| L17 | N 57^46'51" W | 24.34 |
| L18 | N 57^46'51" W | 5.66 |
| L19 | S 57^46'51" E | 30.00 |
| L20 | S 32^13'09" W | 27.00 |
| L21 | N 57^46'51" W | 28.40 |
| L22 | N 63^44'37" W | 9.11 |
| L23 | N 56^17'39" W | 38.52 |
| L24 | N 23^24'58" E | 16.04 |
| L25 | N 77^28'36" E | 23.98 |
| L26 | N 58^25'12" E | 37.81 |
| L27 | S 75^04'28" W | 17.50 |

### CURVE ANNOTATION TABLE

| No. | DELTA | ARC | RADIUS |
|---|---|---|---|
| C1 | 10^38'28" | 78.47 | 422.50 |
| C2 | 18^05'59" | 56.07 | 177.50 |
| C3 | 28^47'43" | 118.11 | 235.00 |
| C4 | 15^02'05" | 69.54 | 265.00 |
| C5 | 87^21'18" | 76.23 | 50.00 |
| C6 | 2^22'00" | 15.59 | 377.50 |
| C7 | 3^22'50" | 36.73 | 622.50 |
| C8 | 42^43'54" | 29.46 | 39.50 |
| C9 | 28^05'00" | 115.18 | 235.00 |
| C10 | 0^42'44" | 2.92 | 235.00 |
| C11 | 12^27'37" | 57.63 | -265.00 |
| C12 | 2^34'29" | 11.91 | -265.00 |
| C13 | 7^17'10" | 53.73 | -422.50 |
| C14 | 10^23'11" | 76.59 | -422.50 |
| C15 | 14^17'21" | 144.02 | 577.50 |
| C16 | 12^24'23" | 125.05 | 577.50 |
| C17 | 51^24'18" | 44.86 | -50.00 |
| C18 | 67^27'47" | 58.87 | 50.00 |
| C19 | 37^40'32" | 32.88 | 50.00 |
| C20 | 56^08'44" | 49.00 | 50.00 |
| C21 | 248^38'22" | 216.98 | -50.00 |
| C22 | 13^11'31" | 92.10 | 400.00 |
| C23 | 54^03'38" | 188.71 | -200.00 |
| C24 | 79^42'37" | 69.56 | -50.00 |
| C25 | 7^26'58" | 26.00 | -200.00 |
| C26 | 5^57'46" | 20.81 | 200.00 |
| C27 | 17^37'17" | 15.38 | 50.00 |
| C28 | 20^03'15" | 17.50 | 50.00 |
| C29 | 31^56'49" | 119.88 | -215.00 |
| C30 | 22^06'50" | 82.98 | -215.00 |
| C31 | 55^45'47" | 63.26 | -65.00 |
| C32 | 23^56'50" | 27.17 | -65.00 |
| C33 | 7^26'58" | 27.95 | -215.00 |
| C34 | 5^57'46" | 19.25 | 185.00 |
| C35 | 90^00'00" | 20.42 | 13.00 |
| C36 | 90^00'00" | 20.42 | 13.00 |
| C37 | 5^57'46" | 22.37 | -215.00 |
| C38 | 7^26'58" | 24.05 | 185.00 |
| C39 | 79^42'37" | 48.69 | 35.00 |
| C40 | 54^03'38" | 174.55 | 185.00 |
| C41 | 10^47'23" | 75.33 | 400.00 |
| C42 | 2^24'08" | 16.77 | 400.00 |

SEE BOOK 61 PAGE 045 M&P
2007-2

S14, & S23,T11S,R12E SD:09/12/17

:\MP61\61045- 07/03/18 DML

0 50 100 150 200

FEET

**"ELECTRONIC DATA PROVIDED"**

CCS