ASSESSOR'S RECORD MAP

217-57

GLADDEN FARMS COMMERCIAL CENTER
LOTS 1-10

(RESUB OF 55/60 M&P)

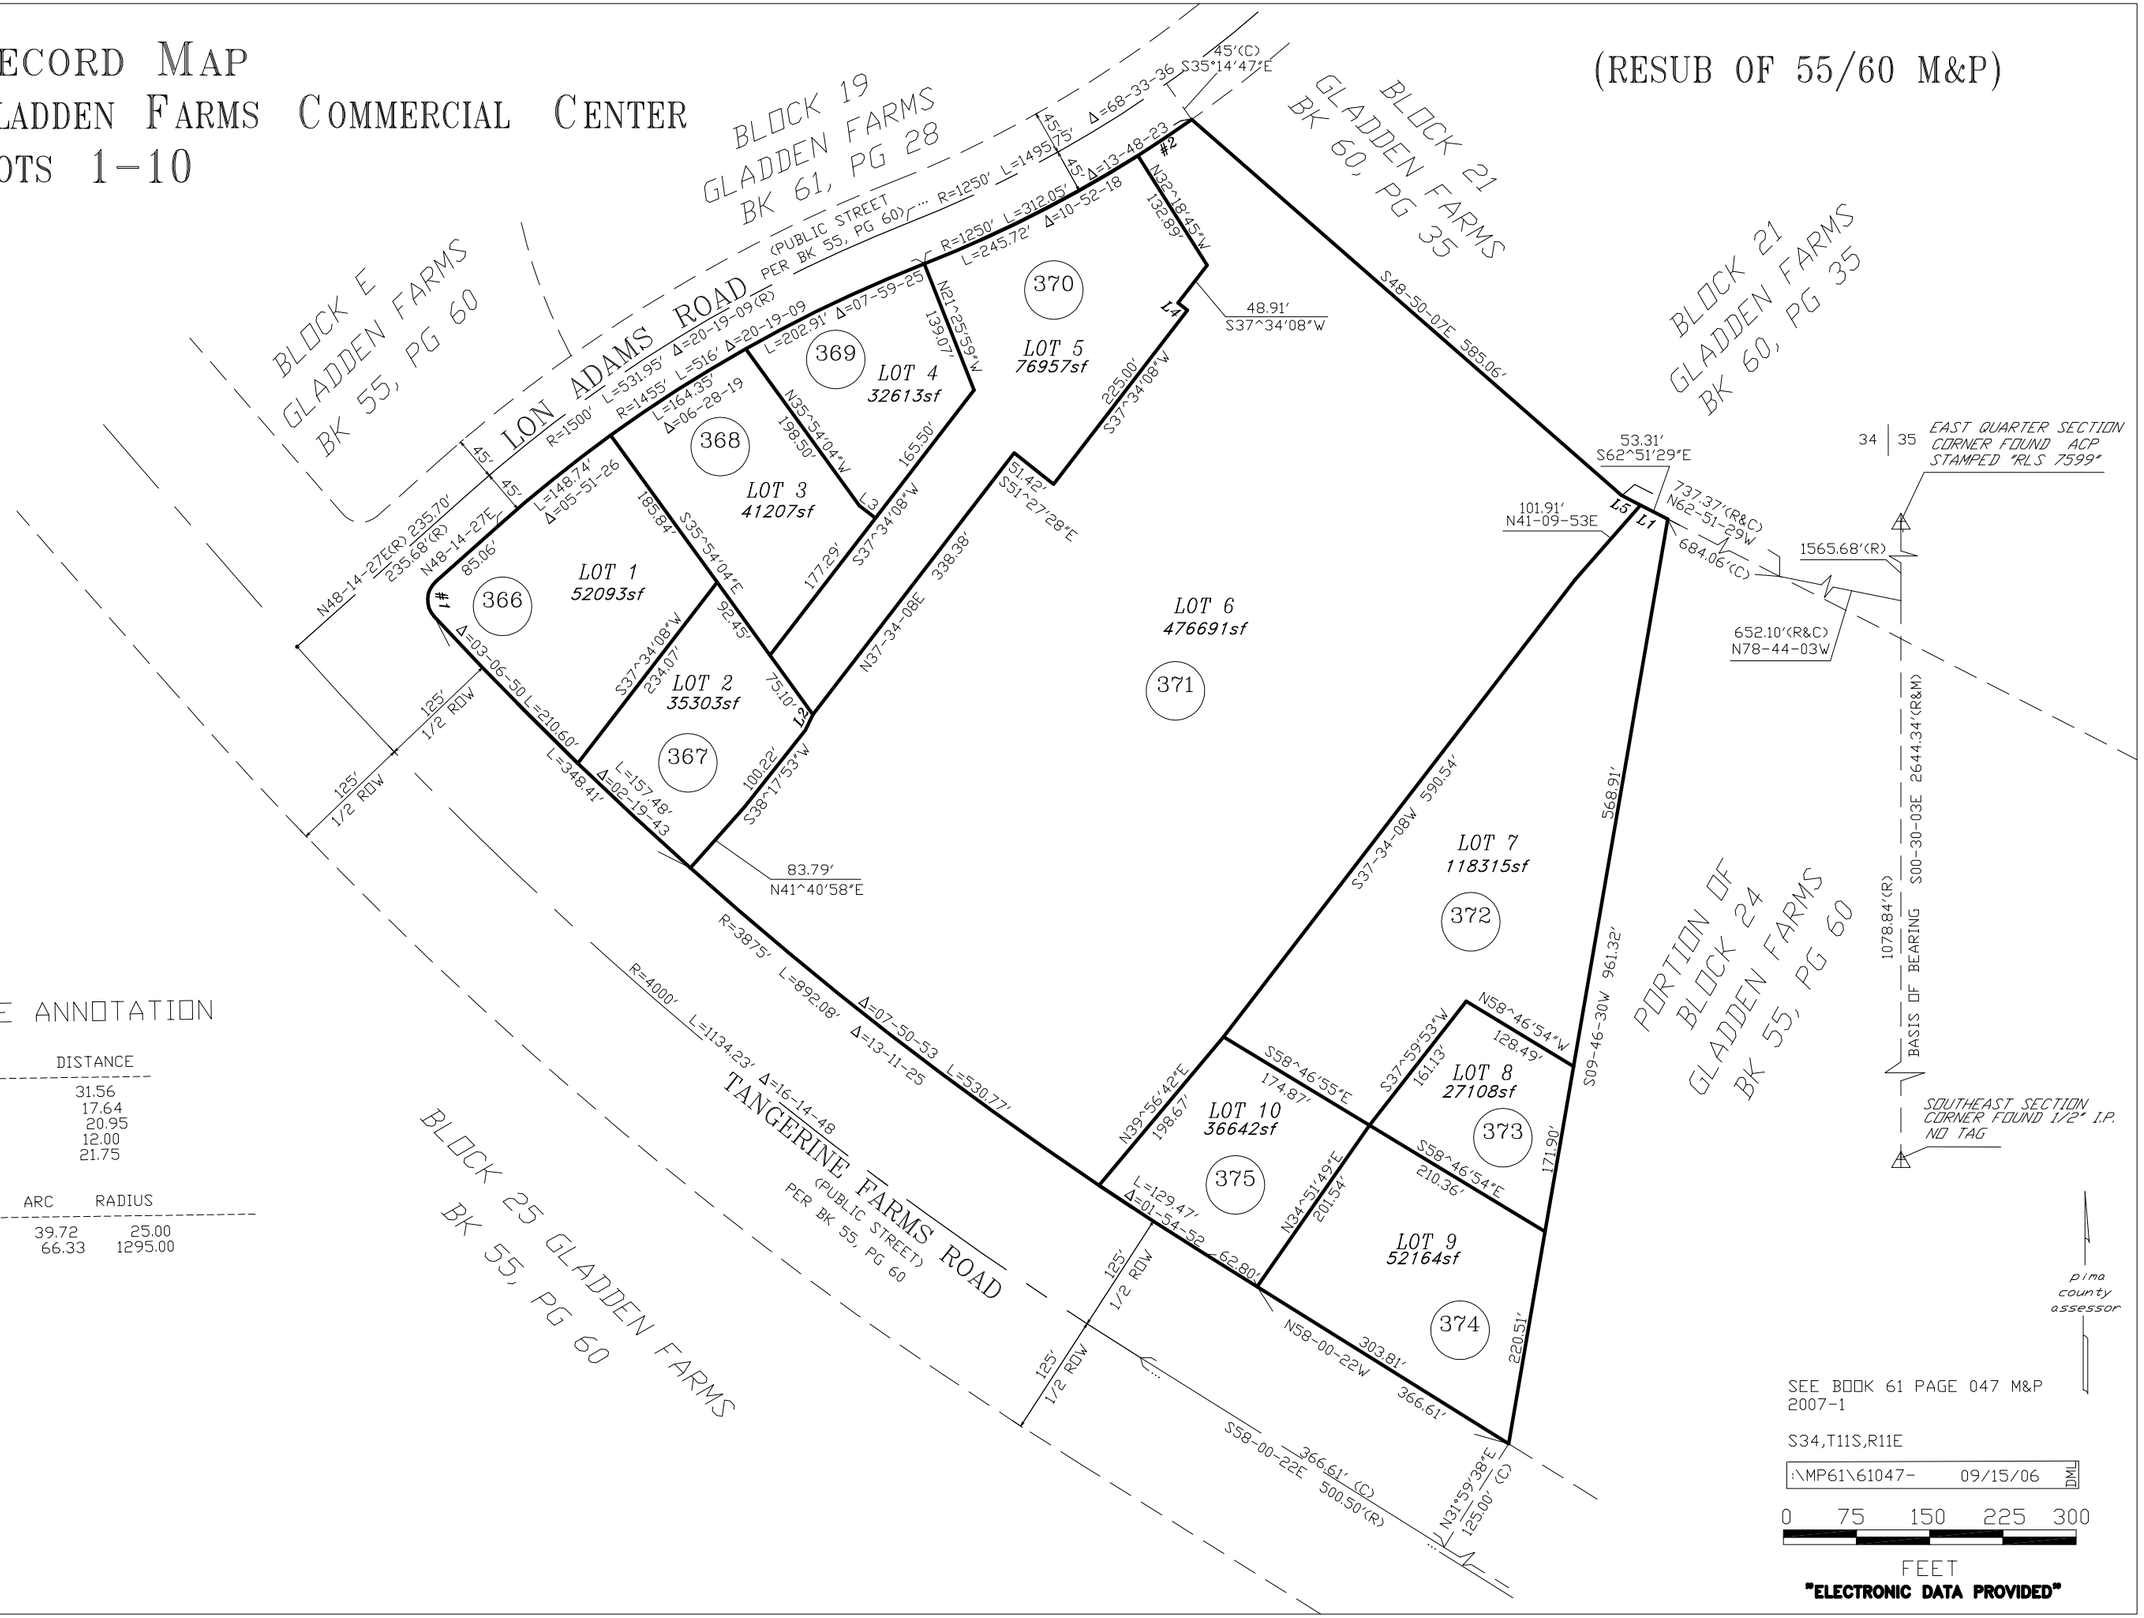

CURVE AND LINE ANNOTATION

No.	DIRECTION	DISTANCE
L1	S 62^51'29" E	31.56
L2	S 26^17'42" W	17.64
L3	N 52^25'52" W	20.95
L4	S 52^25'52" E	12.00
L5	S 62^51'29" E	21.75

No.	DELTA	ARC	RADIUS
C1	91^02'32"	39.72	25.00
C2	2^56'05"	66.33	1295.00

SEE BOOK 61 PAGE 047 M&P
2007-1

S34,T11S,R11E

:\MP61\61047- 09/15/06 DML

0 75 150 225 300

FEET

"ELECTRONIC DATA PROVIDED"

CCS