ASSESSOR'S RECORD MAP

304-83

QUAIL CREEK II UNIT 5
LOTS 001-034
& COMMON AREA A - D

(RESUB 51/058 M&P)

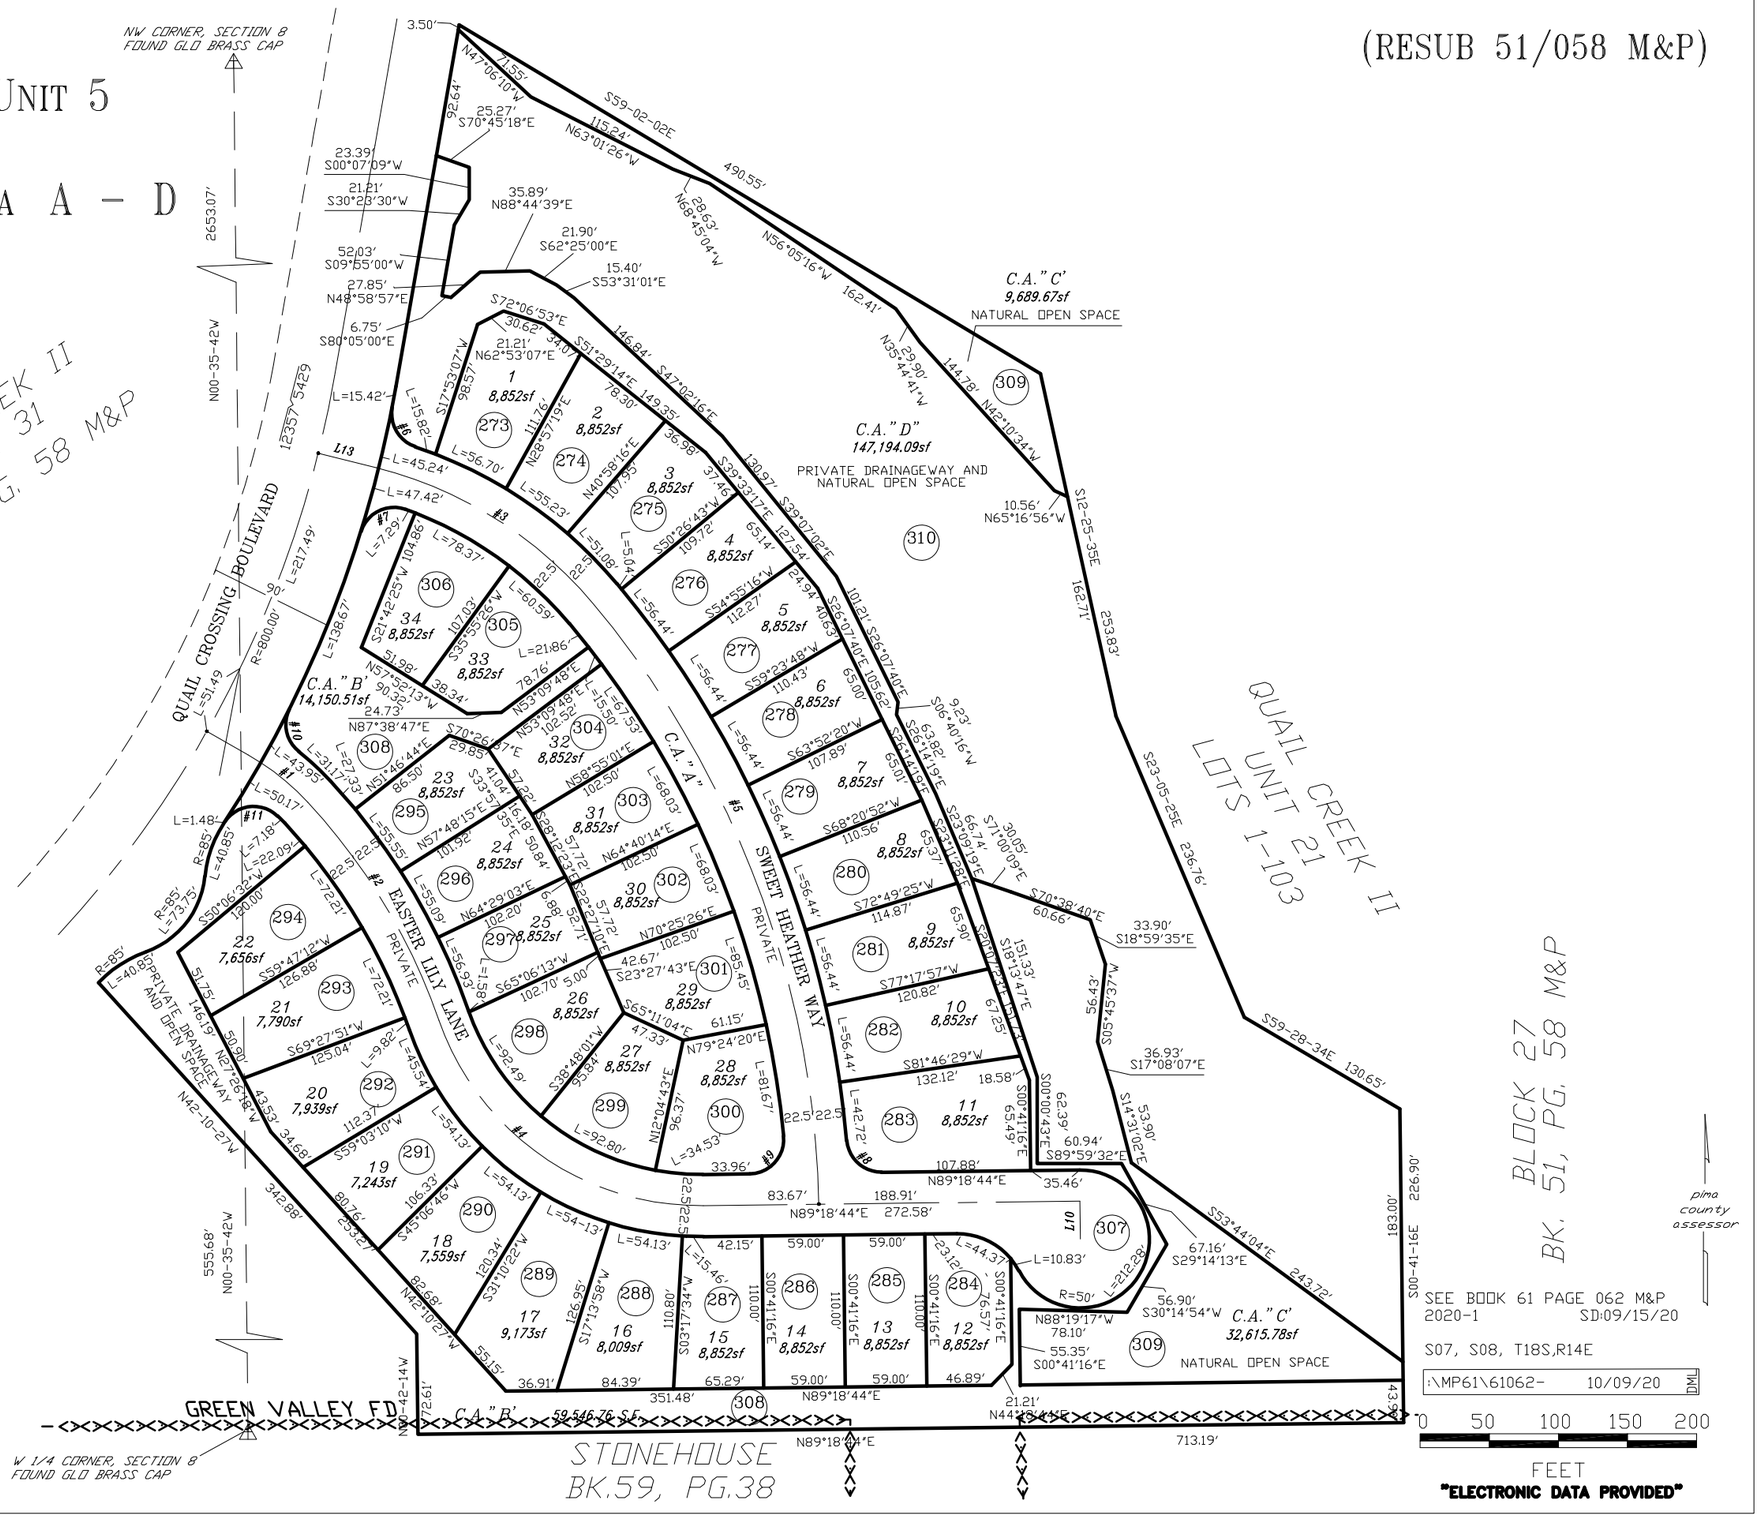

CL LINE TABLE		
LINE	LENGTH	BEARING
L10	27.50′	N00°41′16″W
L11	34.23′	S60°23′40″E
L13	43.03′	S75°58′15″E

CURVE TABLE				
CURVE	LENGTH	RADIUS	DELTA	TANGENT
C1	55.57′	181.00′	17°35′25″	28.00′
C2	185.23′	450.00′	23°35′05″	93.95′
C3	188.58′	300.00′	36°01′01″	97.52′
C4	249.47′	200.00′	71°28′06″	143.90′
C5	473.14′	700.00′	38°43′38″	246.01′
C6	36.08′	25.00′	82°41′15″	22.00′
C7	40.41′	25.00′	92°36′14″	26.16′
C8	37.46′	25.00′	85°51′02″	23.25′
C9	41.34′	25.00′	94°45′18″	27.17′
C10	34.15′	25.00′	78°16′27″	20.34′
C11	44.30′	25.00′	101°31′31″	30.61′