ASSESSOR'S RECORD MAP

303-48

LOS ARROYOS RESUBDIVISION

LOTS 001-145, 150-167 & C.A.'S A1-A3, B-1 & B-2

(RESUB 56/074 M&P)

LINE TABLE

No.	DIRECTION	DISTANCE
L1	S 88-48'30" W	18.10'
L2	N 44-23'15" W	25.82'
L3	S 88-48'30" W	27.99'
L4	N 20-03'57" E	9.17'
L5	N 20-03'57" E	36.85'
L6	S 20-03'57" W	20.00'
L7	S 59-07'38" E	37.66'
L8	S 69-56'03" E	33.86'
L9	S 69-56'03" E	20.00'
L10	S 88-45'33" W	27.50'
L11	S 88-45'33" W	26.59'
L12	S 70-06'24" E	33.53'
L13	N 66-23'05" W	7.16'
L14	N 66-23'05" W	35.10'
L15	N 88-45'33" E	11.47'
L16	S 88-45'33" W	33.96'
L17	S 69-37'06" W	13.90'
L18	N 66-23'05" W	30.00'
L19	S 77-44'50" E	28.52'
L20	N 69-37'06" E	9.67'
L21	N 69-37'06" E	6.96'
L22	N 88-45'33" E	24.09'
L23	S 1-14'27" E	25.00'
L24	N 1-14'27" W	30.00'
L25	S 88-45'33" W	27.66'
L26	S 88-45'33" W	21.56'
L27	S 71-27'25" W	1.86'
L28	S 86-52'25" W	5.00'
L29	N 71-27'25" E	27.84'
L30	N 71-27'25" E	13.10'
L31	N 88-45'33" E	25.70'
L32	N 88-45'33" E	23.52'
L33	S 1-14'27" E	12.10'
L34	N 8-49'33" W	10.41'
L35	N 8-49'33" W	19.42'
L36	S 88-45'30" W	27.35'
L37	N 88-45'30" E	6.84'
L38	S 80-41'30" E	33.74'
L39	S 80-41'30" E	16.26'
L40	S 1-11'30" E	30.46'
L41	S 1-14'27" E	14.30'
L42	S 89-18'57" W	37.36'
L43	N 81-36'49" W	32.16'
L44	N 88-45'33" E	20.00'
L45	S 88-45'30" W	15.83'
L46	N 79-59'01" W	4.25'
L47	N 1-14'27" W	9.30'
L48	N 1-11'30" W	30.46'
L49	N 88-45'30" E	17.97'
L50	N 8-49'33" W	20.18'
L51	N 88-48'30" E	27.86'
L52	S 66-23'05" E	24.47'
L53	S 69-37'06" W	6.41'
L54	N 79-59'01" W	2.12'
L55	S 23-36'55" W	10.00'
L56	N 1-14'27" W	3.13'
L57	N 20-03'57" E	29.17'
L58	N 1-11'30" W	30.46'
L59	S 18-32'35" E	25.00'
L60	N 20-22'54" W	25.00'
L61	N 69-56'03" W	25.00'
L62	S 1-11'30" E	25.00'
L63	S 88-45'30" W	9.19'
L64	N 75-28'25" E	10.22'
L65	N 75-28'25" E	11.11'
L66	S 77-57'25" E	20.63'
L67	N 88-45'30" E	4.63'
L68	S 77-57'25" E	0.71'

CURVE TABLE

No.	DELTA	ARC	RADIUS
C1	2^06'28"	13.80'	375.00'
C2	15^57'10"	104.41'	375.00'
C3	87^19'56"	38.11'	25.00'
C4	10^11'48"	40.04'	225.00'
C5	5^11'46"	20.41'	225.00'
C6	43^11'45"	37.70'	50.00'
C7	196^48'15"	171.74'	50.00'
C8	60^00'00"	52.36'	50.00'
C9	11^39'48"	35.62'	175.00'
C10	99^35'39"	43.46'	25.00'
C11	90^00'00"	39.27'	25.00'
C12	41^24'35"	36.14'	50.00'
C13	120^36'10"	105.25'	50.00'
C14	29^47'24"	26.00'	50.00'
C15	27^55'46"	24.37'	50.00'
C16	26^50'00"	23.42'	50.00'
C17	39^49'56"	34.76'	50.00'
C18	90^00'00"	39.27'	25.00'
C19	21^18'24"	117.47'	315.89'
C20	59^59'59"	26.18'	25.00'
C21	30^00'01"	13.09'	25.00'
C22	3^51'36"	18.53'	275.00'
C23	11^32'04"	55.36'	275.00'
C24	9^27'41"	45.41'	275.00'
C25	5^37'17"	4.91'	50.00'
C26	26^10'01"	22.83'	50.00'
C27	22^50'10"	19.93'	50.00'
C28	33^48'29"	29.50'	50.00'
C29	91^53'08"	80.19'	50.00'
C30	88^06'52"	76.89'	50.00'
C31	24^36'09"	21.47'	50.00'
C32	35^48'22"	31.25'	50.00'
C33	13^39'09"	11.91'	50.00'
C34	109^28'16"	47.77'	25.00'
C35	26^31'55"	81.04'	175.00'
C36	55^54'10"	48.78'	50.00'
C37	4^05'50"	3.58'	50.00'
C38	22^56'51"	20.03'	50.00'
C39	30^25'49"	26.56'	50.00'
C40	79^22'01"	69.26'	50.00'
C41	84^15'39"	73.53'	50.00'
C42	22^59'40"	20.07'	50.00'
C43	8^26'35"	33.16'	225.00'
C44	26^01'25"	102.19'	225.00'
C45	78^15'13"	34.14'	25.00'
C46	7^28'53"	42.44'	325.00'
C47	7^15'29"	41.17'	325.00'
C48	7^06'00"	40.27'	325.00'
C49	2^48'23"	15.92'	325.00'
C50	90^00'00"	39.27'	25.00'
C51	90^00'00"	39.27'	25.00'
C52	3^15'07"	18.45'	325.00'
C53	7^06'23"	40.31'	325.00'
C54	6^56'38"	39.39'	325.00'
C55	74^35'00"	65.09'	50.00'
C56	75^43'06"	66.08'	50.00'
C57	48^13'21"	42.08'	50.00'
C58	41^28'33"	36.19'	50.00'
C59	42^50'52"	37.39'	50.00'
C60	17^09'08"	14.97'	50.00'
C61	5^54'52"	28.39'	275.00'
C62	8^24'27"	40.35'	275.00'
C63	2^58'50"	14.31'	275.00'
C64	90^00'00"	39.27'	25.00'
C65	2^57'54"	9.06'	175.00'
C66	87^02'02"	37.98'	25.00'
C67	88^06'55"	38.45'	25.00'
C68	91^53'05"	40.09'	25.00'
C69	27^50'03"	24.29'	50.00'
C70	51^25'39"	44.88'	50.00'
C71	28^52'22"	25.20'	50.00'
C72	2^57'54"	11.64'	225.00'
C73	23^34'41"	10.29'	25.00'
C74	66^25'19"	28.98'	25.00'
C75	11^15'26"	92.34'	470.00'
C76	11^15'26"	104.13'	530.00'
C77	90^00'00"	39.27'	25.00'
C78	21^18'24"	98.88'	265.89'
C79	4^09'34"	30.85'	425.00'
C80	5^26'01"	40.30'	425.00'
C81	11^39'52"	86.52'	425.00'
C82	2^57'54"	10.35'	200.00'

LAYOUT

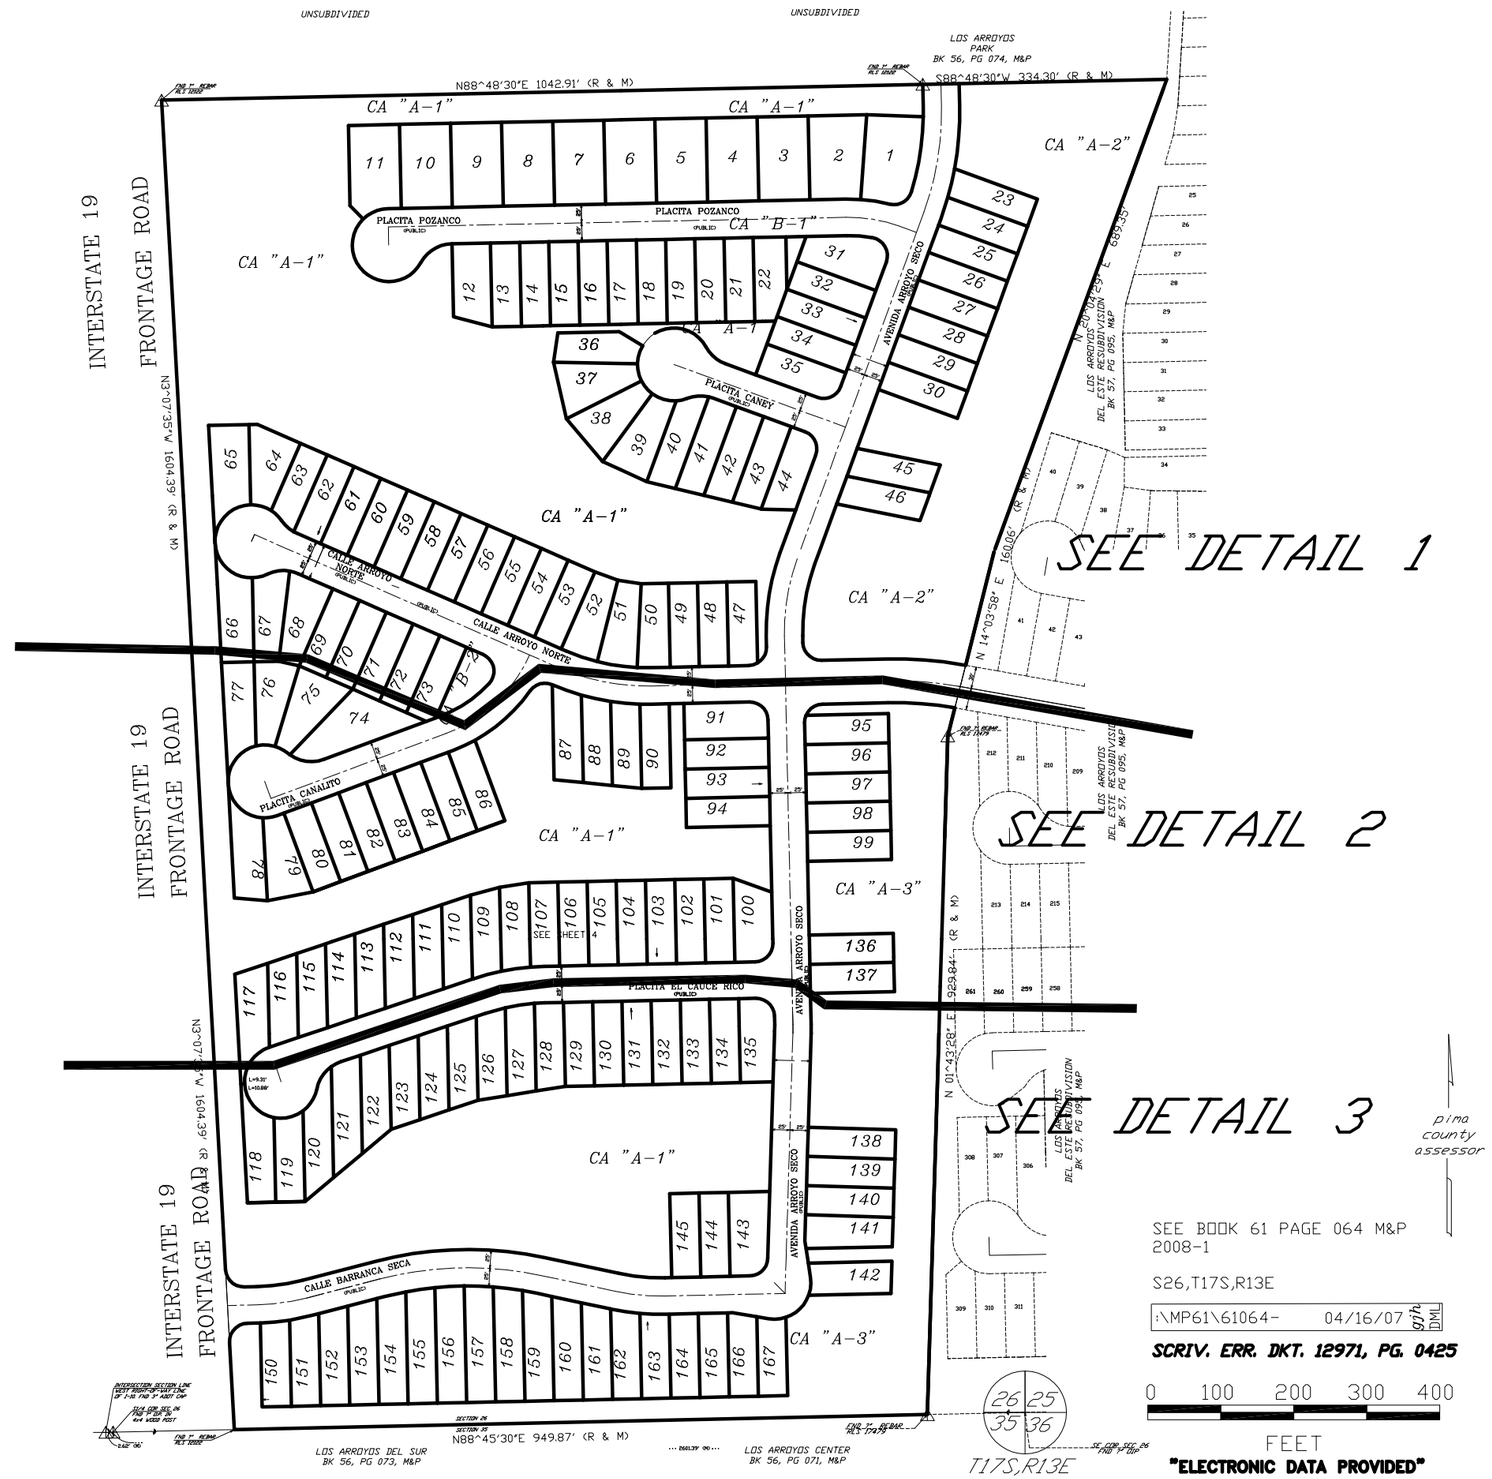

SEE BOOK 61 PAGE 064 M&P
2008-1

S26,T17S,R13E

:\MP61\61064- 04/16/07 gjh DML

SCRIV. ERR. DKT. 12971, PG. 0425

0 100 200 300 400
FEET

"ELECTRONIC DATA PROVIDED"