ASSESSOR'S RECORD MAP

304-69

CANOA RANCH BLOCK 22 AND PORTION OF BLOCK 27-II
LOTS 101-123 & COMMON AREA B

(RESUB 61/033 M&P)

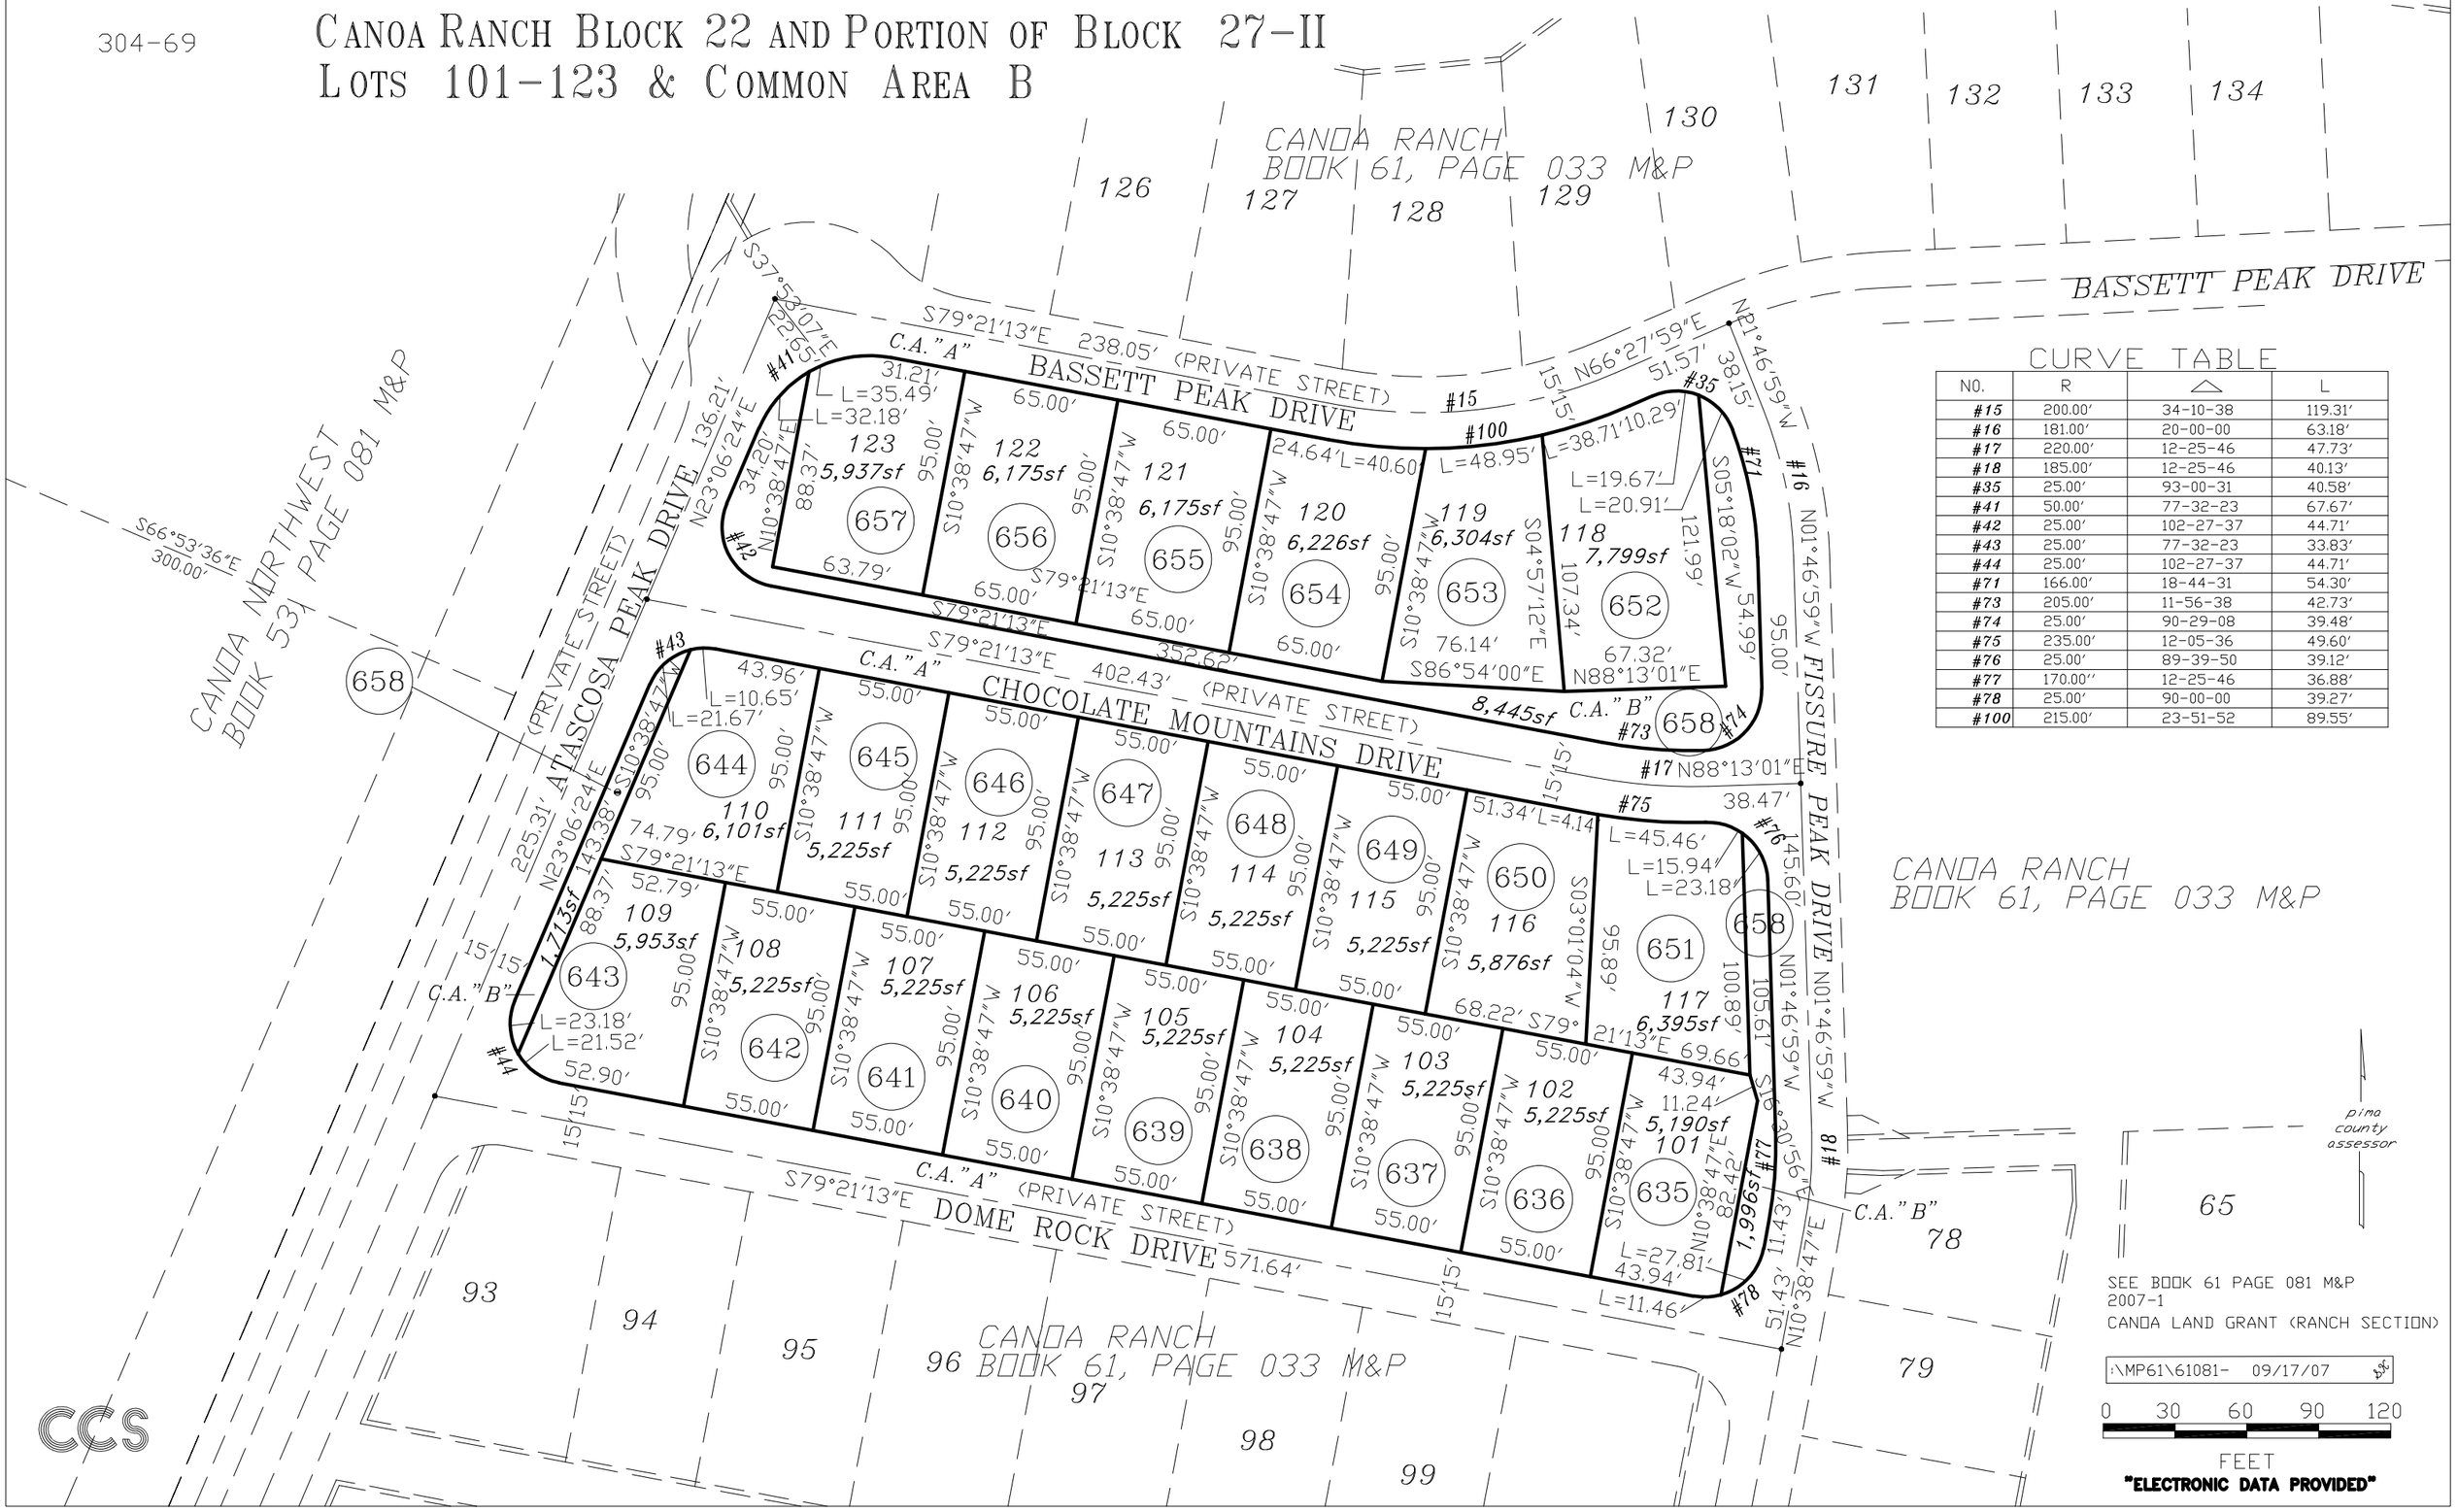

CURVE TABLE

NO.	R	△	L
#15	200.00'	34-10-38	119.31'
#16	181.00'	20-00-00	63.18'
#17	220.00'	12-25-46	47.73'
#18	185.00'	12-25-46	40.13'
#35	25.00'	93-00-31	40.58'
#41	50.00'	77-32-23	67.67'
#42	25.00'	102-27-37	44.71'
#43	25.00'	77-32-23	33.83'
#44	25.00'	102-27-37	44.71'
#71	166.00'	18-44-31	54.30'
#73	205.00'	11-56-38	42.73'
#74	25.00'	90-29-08	39.48'
#75	235.00'	12-05-36	49.60'
#76	25.00'	89-39-50	39.12'
#77	170.00''	12-25-46	36.88'
#78	25.00'	90-00-00	39.27'
#100	215.00'	23-51-52	89.55'