ASSESSOR'S RECORD MAP
RIVER CROSSING RETAIL CENTER
LOTS 001-007

104-01

(RESUB 53/093 M&P)

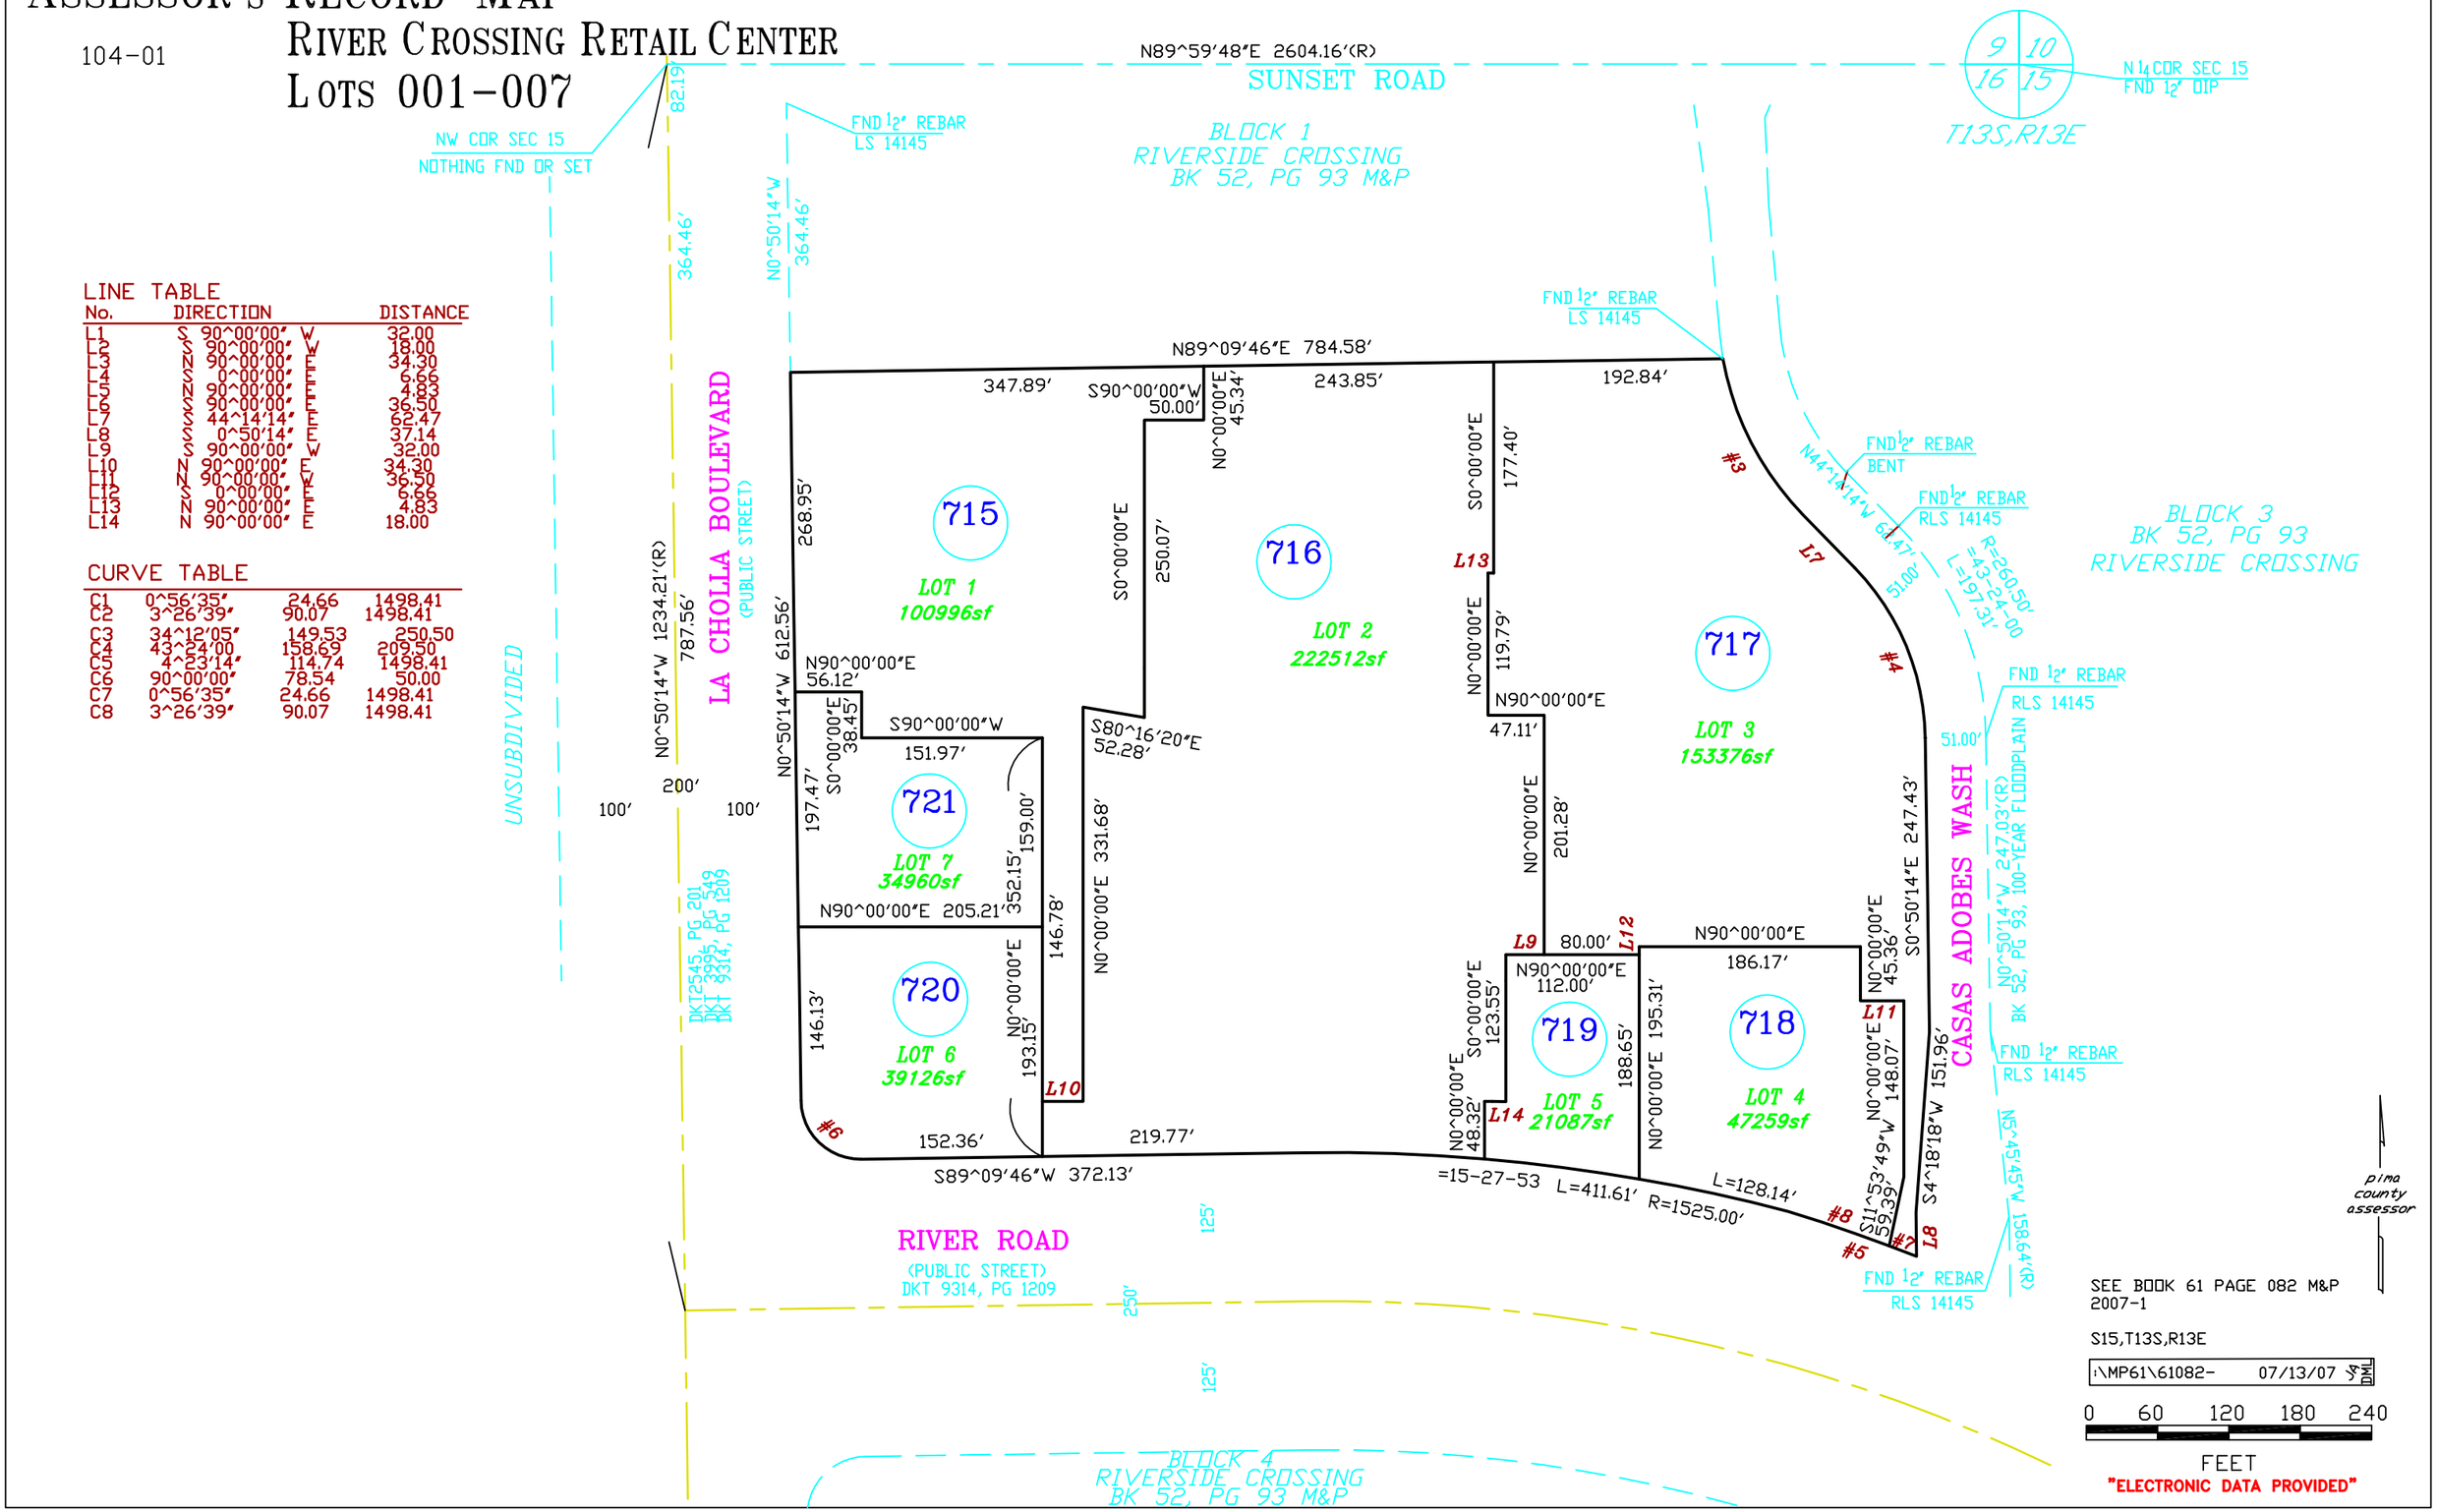

LINE TABLE

No.	DIRECTION	DISTANCE
L1	S 90^00'00" W	32.00
L2	S 90^00'00" W	18.00
L3	N 90^00'00" E	34.30
L4	S 0^00'00" E	6.66
L5	N 90^00'00" E	4.83
L6	S 90^00'00" E	36.50
L7	S 44^14'14" E	62.47
L8	S 0^50'14" E	37.14
L9	S 90^00'00" W	32.00
L10	N 90^00'00" E	34.30
L11	N 90^00'00" W	36.50
L12	S 0^00'00" E	6.66
L13	N 90^00'00" E	4.83
L14	N 90^00'00" E	18.00

CURVE TABLE

C1	0^56'35"	24.66	1498.41
C2	3^26'39"	90.07	1498.41
C3	34^12'05"	149.53	250.50
C4	43^24'00	158.69	209.50
C5	4^23'14"	114.74	1498.41
C6	90^00'00"	78.54	50.00
C7	0^56'35"	24.66	1498.41
C8	3^26'39"	90.07	1498.41