ASSESSOR'S RECORD MAP

105-11

HOME DEPOT RETAIL CENTER
LOTS 001-011

(RESUB 23/071 M&P)

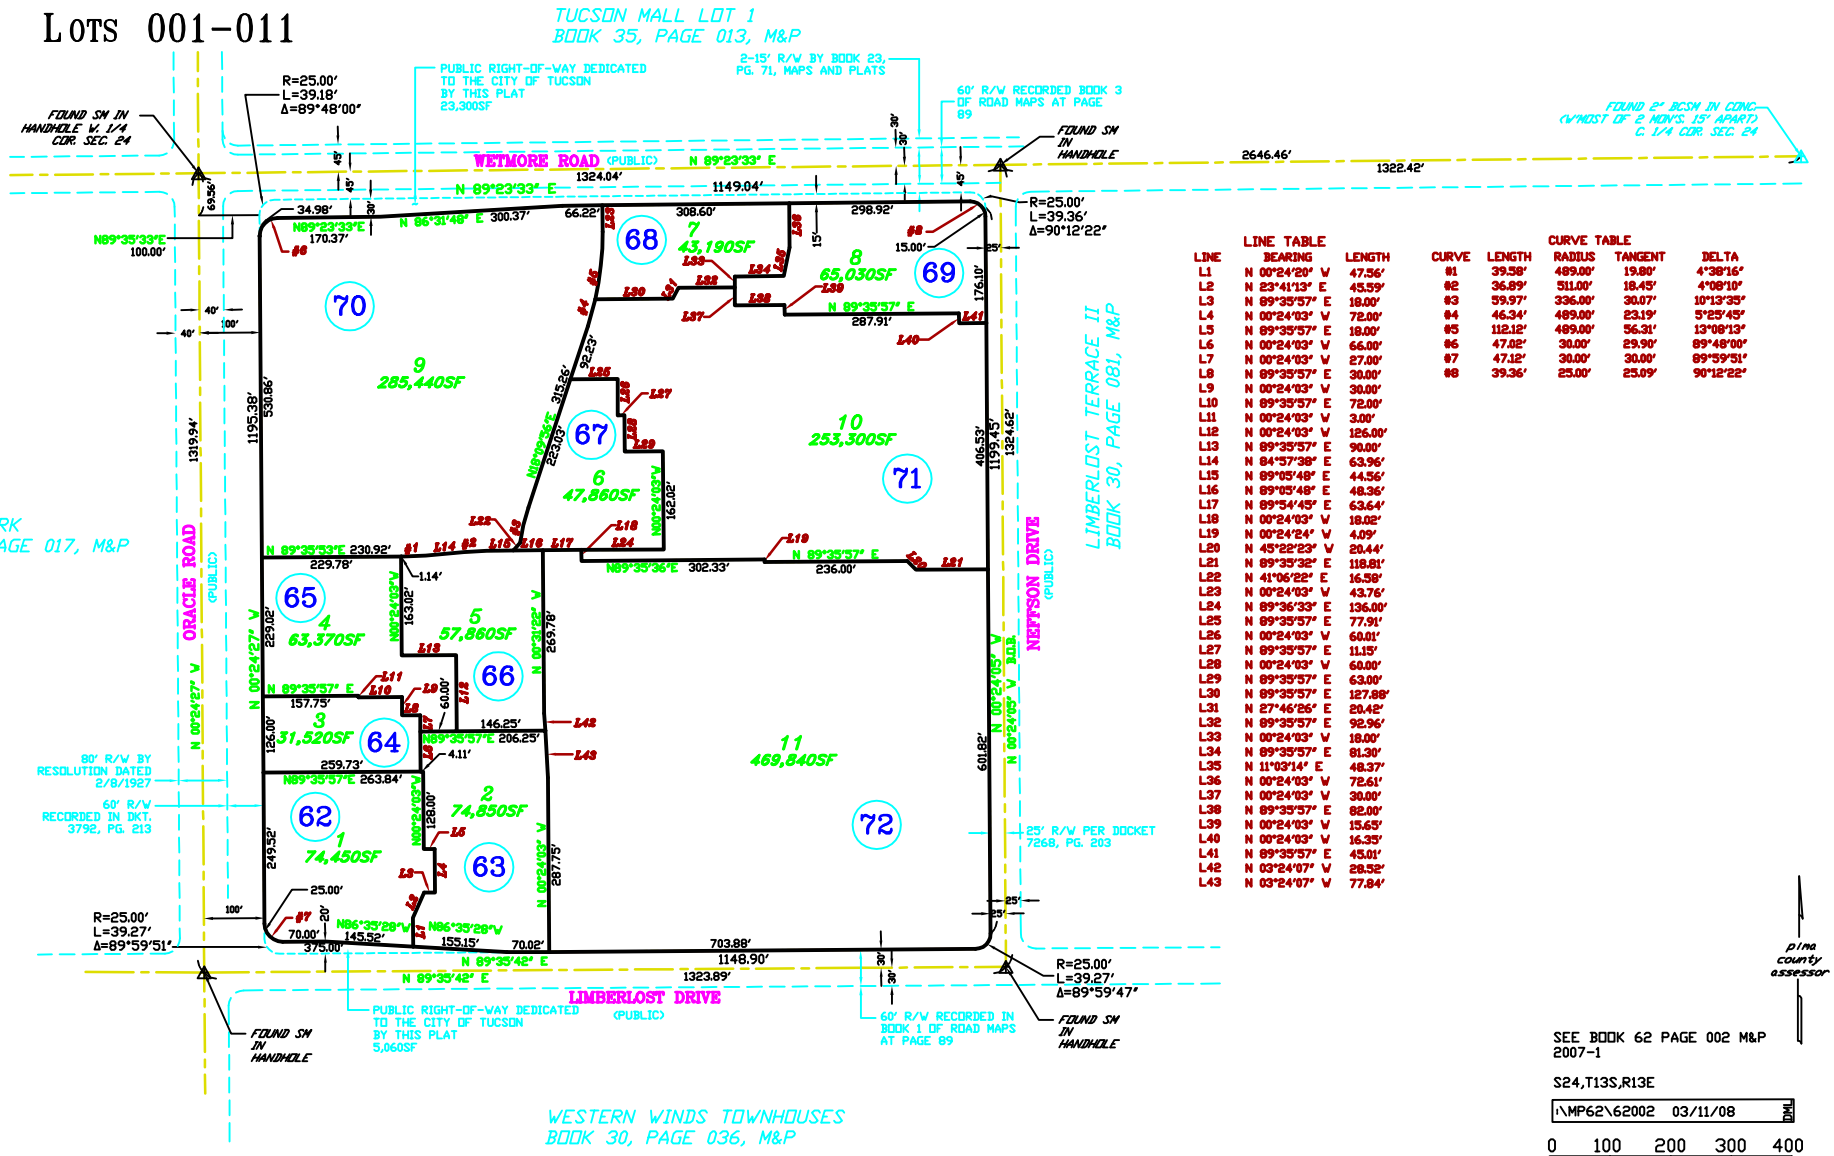

LINE TABLE

LINE	BEARING	LENGTH
L1	N 00°24'20" W	47.56'
L2	N 23°41'13" E	45.59'
L3	N 89°35'57" E	18.00'
L4	N 00°24'03" W	72.00'
L5	N 89°35'57" E	18.00'
L6	N 00°24'03" W	66.00'
L7	N 00°24'03" W	27.00'
L8	N 89°35'57" E	30.00'
L9	N 00°24'03" W	30.00'
L10	N 89°35'57" E	72.00'
L11	N 00°24'03" W	3.00'
L12	N 00°24'03" W	126.00'
L13	N 89°35'57" E	90.00'
L14	N 84°57'38" E	63.96'
L15	N 89°05'48" E	44.56'
L16	N 89°05'48" E	48.36'
L17	N 89°54'45" E	63.64'
L18	N 00°24'03" W	18.02'
L19	N 00°24'24" W	4.09'
L20	N 45°22'23" W	20.44'
L21	N 89°35'32" E	118.81'
L22	N 41°06'22" E	16.59'
L23	N 00°24'03" W	43.76'
L24	N 89°36'33" E	136.00'
L25	N 89°35'57" E	77.91'
L26	N 00°24'03" W	60.01'
L27	N 89°35'57" E	11.15'
L28	N 00°24'03" W	60.00'
L29	N 89°35'57" E	63.00'
L30	N 89°35'57" E	127.88'
L31	N 27°46'26" E	20.42'
L32	N 89°35'57" E	92.96'
L33	N 00°24'03" W	18.00'
L34	N 89°35'57" E	81.30'
L35	N 11°03'14" E	48.37'
L36	N 00°24'03" W	72.61'
L37	N 00°24'03" W	30.00'
L38	N 89°35'57" E	82.00'
L39	N 00°24'03" W	15.65'
L40	N 00°24'03" W	16.35'
L41	N 89°35'57" E	45.01'
L42	N 03°24'07" W	28.52'
L43	N 03°24'07" W	77.84'

CURVE TABLE

CURVE	LENGTH	RADIUS	TANGENT	DELTA
#1	39.58'	489.00'	19.80'	4°38'16"
#2	36.89'	511.00'	18.45'	4°08'10"
#3	59.97'	336.00'	30.07'	10°13'35"
#4	46.34'	489.00'	23.19'	5°25'45"
#5	112.12'	489.00'	56.31'	13°08'13"
#6	47.02'	30.00'	29.90'	89°48'00"
#7	47.12'	30.00'	30.00'	89°59'51"
#8	39.36'	25.00'	25.09'	90°12'22"

SEE BOOK 62 PAGE 002 M&P
2007-1

S24,T13S,R13E

I:\MP62\62002 03/11/08 DWL

0 100 200 300 400
FEET

"ELECTRONIC DATA PROVIDED"

CCS