ASSESSOR'S RECORD MAP

133-36

BROADWAY STONER
LOTS 001-003

(RESUB 21/012 M&P)

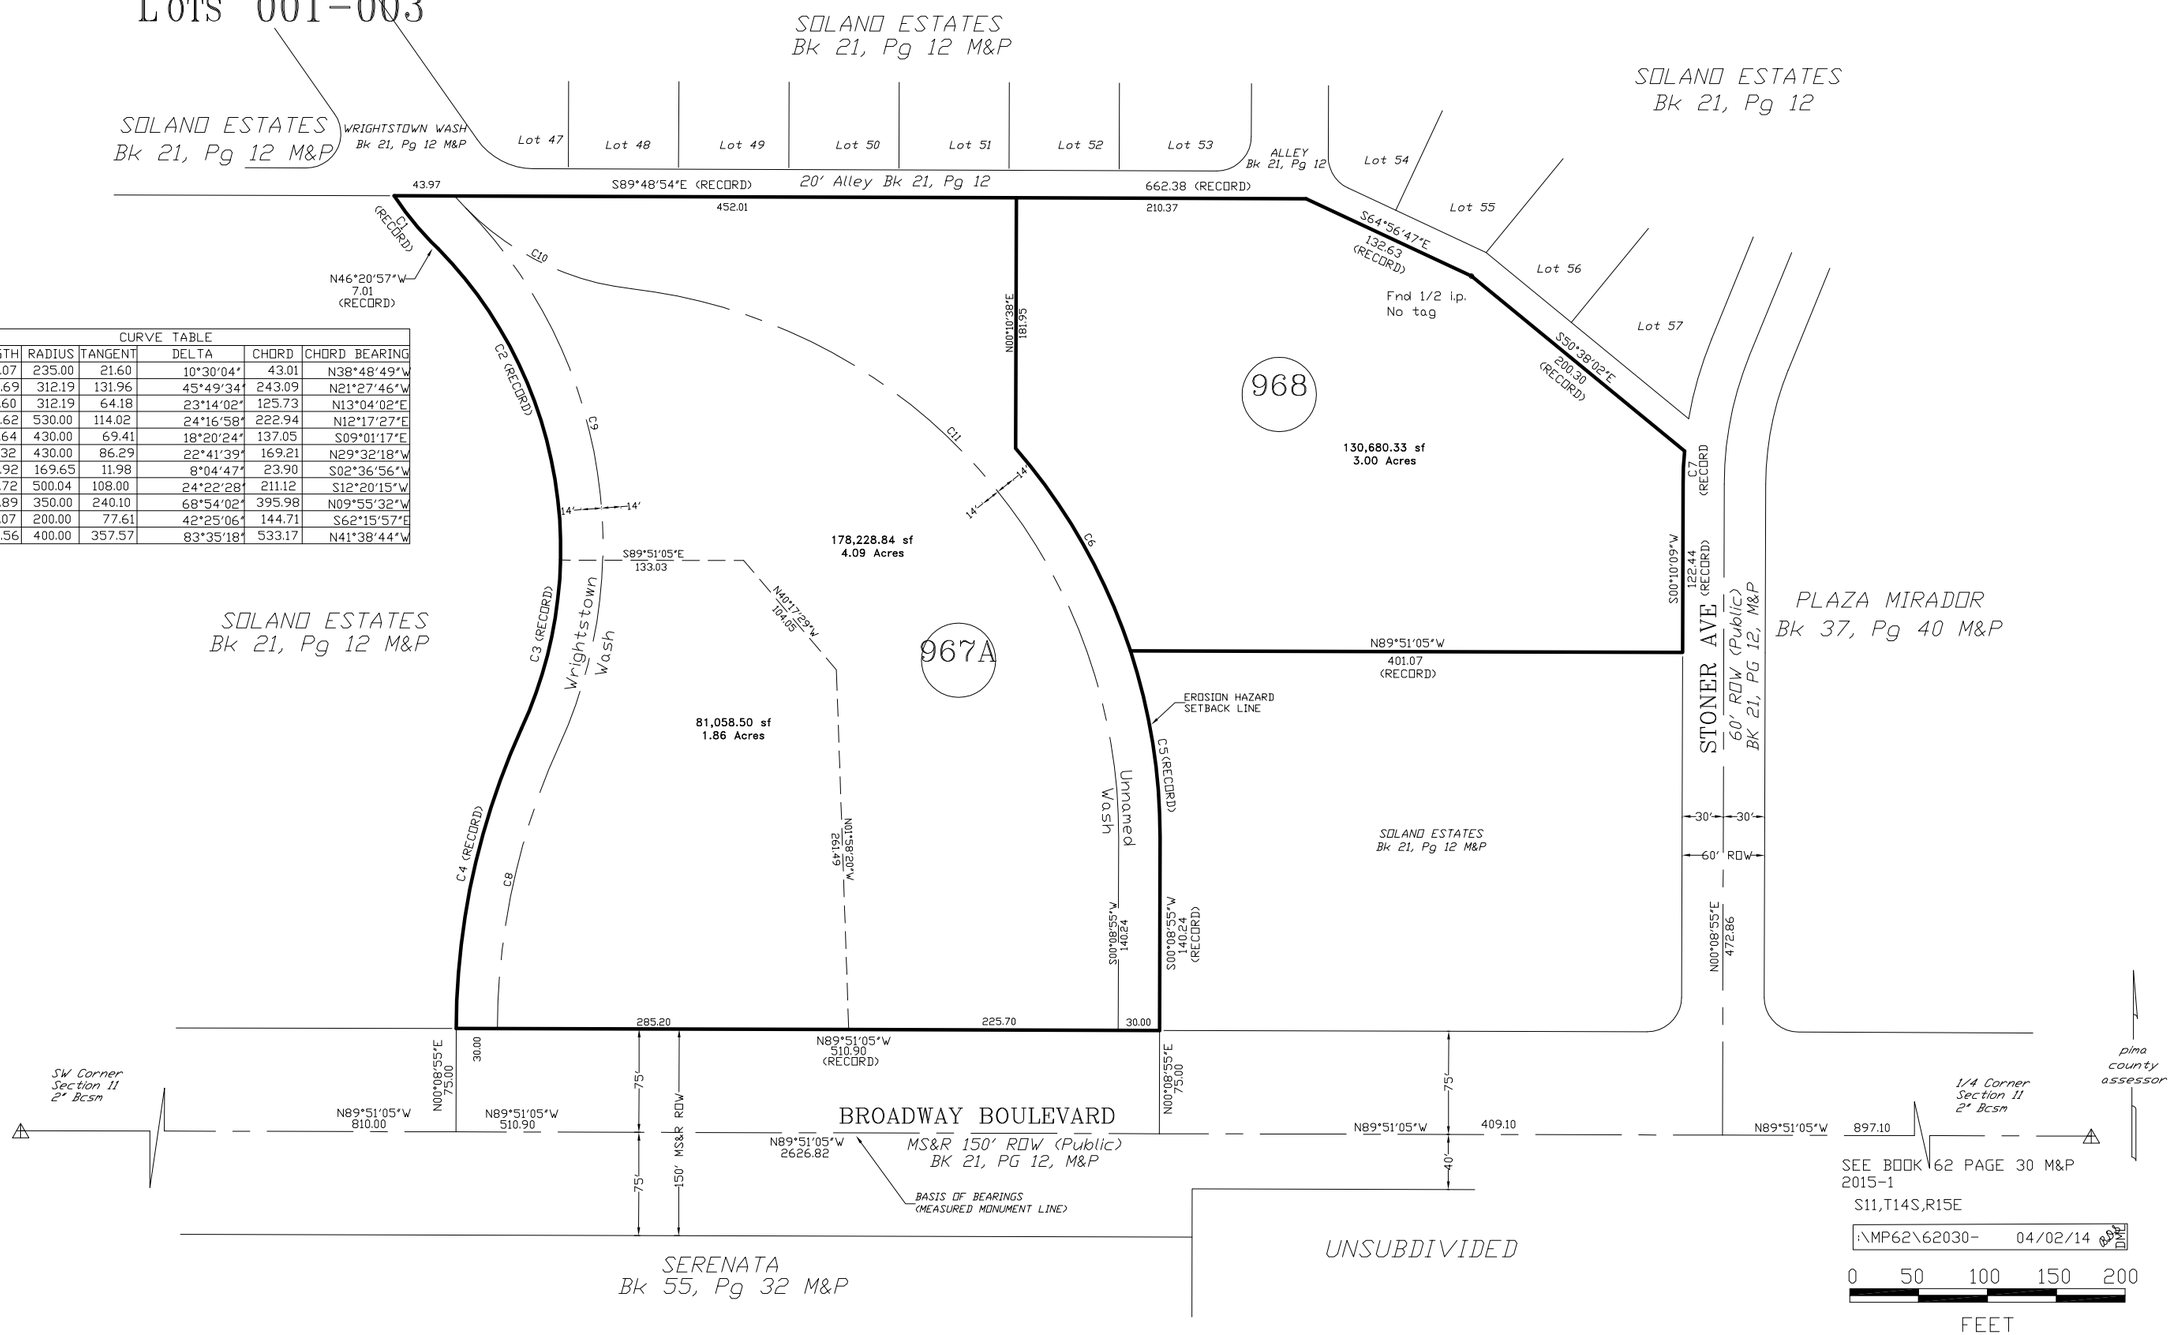

CURVE TABLE						
CURVE	LENGTH	RADIUS	TANGENT	DELTA	CHORD	CHORD BEARING
C1	43.07	235.00	21.60	10°30'04"	43.01	N38°48'49"W
C2	249.69	312.19	131.96	45°49'34"	243.09	N21°27'46"W
C3	126.60	312.19	64.18	23°14'02"	125.73	N13°04'02"E
C4	224.62	530.00	114.02	24°16'58"	222.94	N12°17'27"E
C5	137.64	430.00	69.41	18°20'24"	137.05	S09°01'17"E
C6	170.32	430.00	86.29	22°41'39"	169.21	N29°32'18"W
C7	23.92	169.65	11.98	8°04'47"	23.90	S02°36'56"W
C8	212.72	500.04	108.00	24°22'28"	211.12	S12°20'15"W
C9	420.89	350.00	240.10	68°54'02"	395.98	N09°55'32"W
C10	148.07	200.00	77.61	42°25'06"	144.71	S62°15'57"E
C11	583.56	400.00	357.57	83°35'18"	533.17	N41°38'44"W