ASSESSOR'S RECORD MAP

225-38

OESTE LOMAS
LOTS 1-30 & COMMON AREA A & B

(RESUB 33/072 M&P)

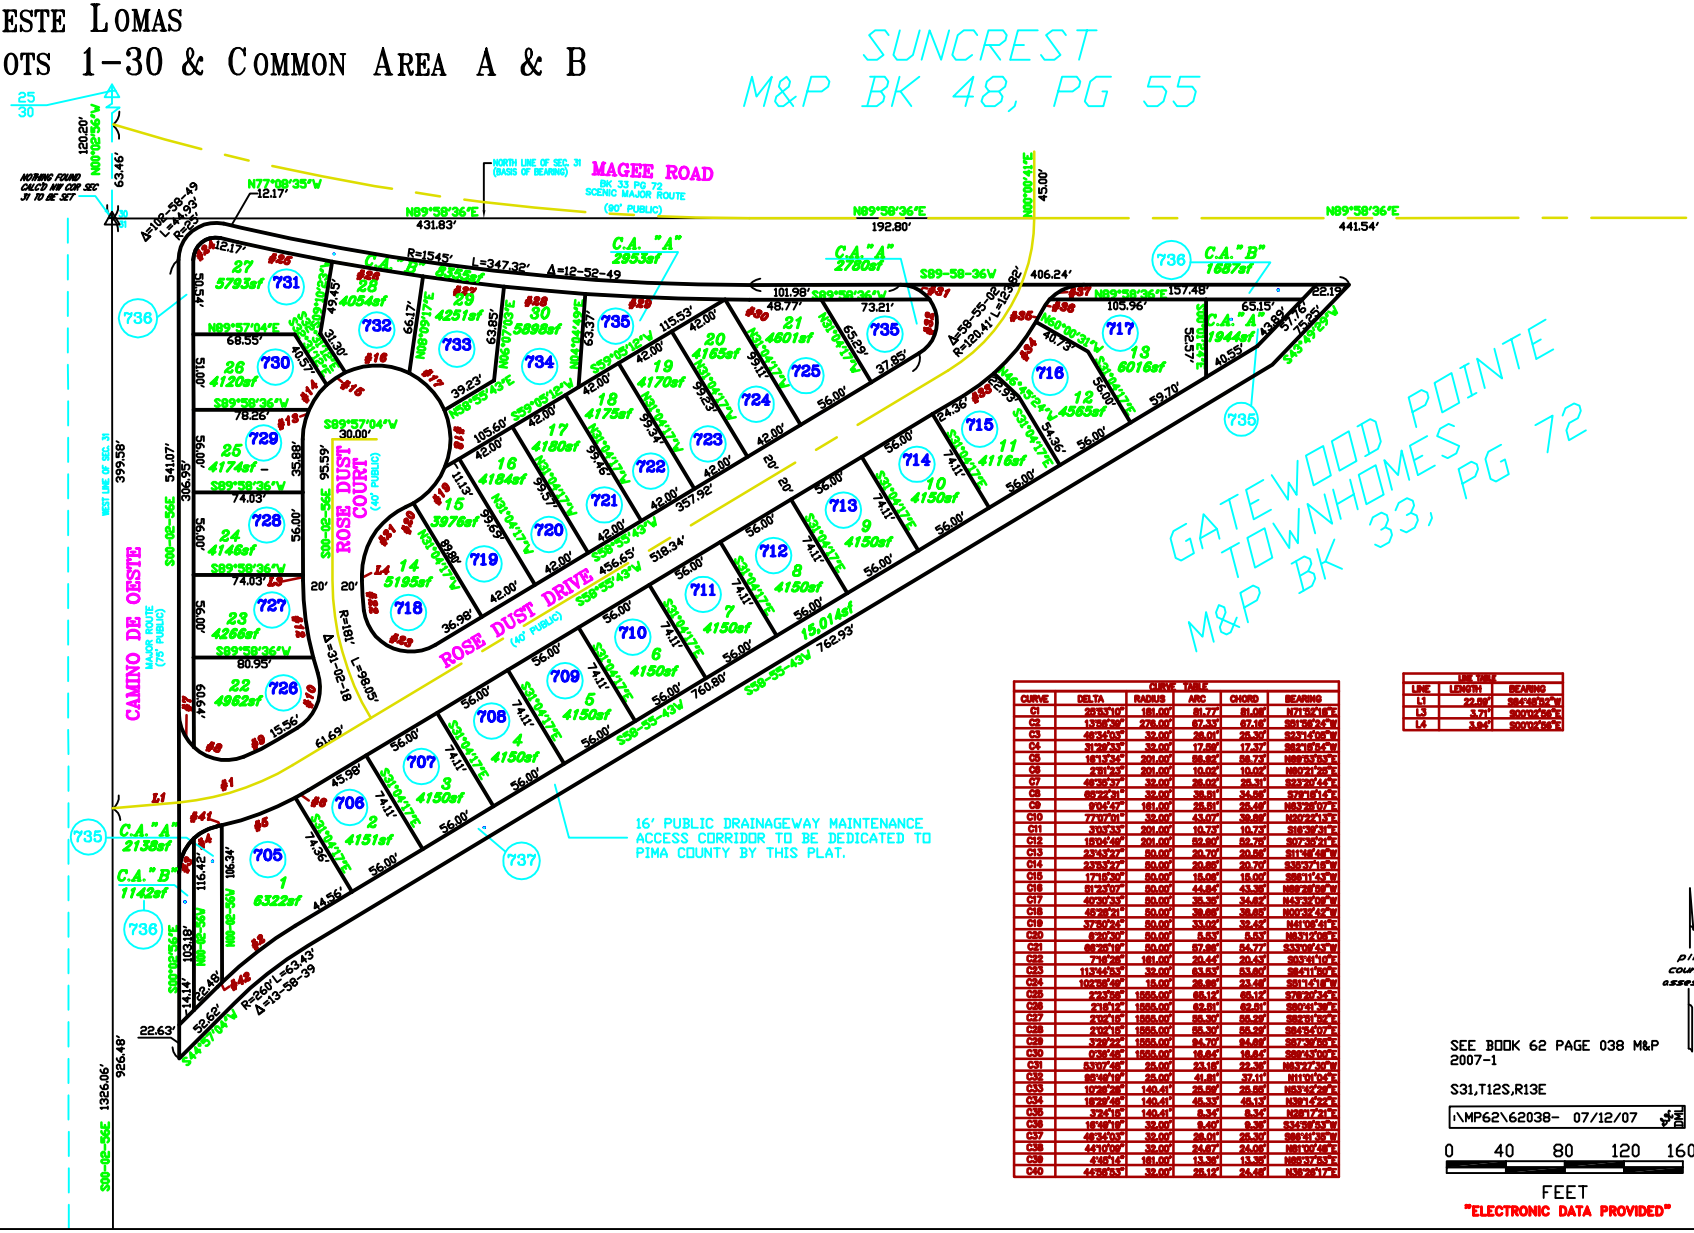

CURVE TABLE					
CURVE	DELTA	RADIUS	ARC	CHORD	BEARING
C1	26°53'10"	181.00'	81.77'	81.06'	N71°33'11"E
C2	13°51'30"	276.00'	67.33'	67.16'	S61°18'25"E
C3	48°35'03"	32.00'	28.00'	26.70'	S32°14'05"E
C4	31°26'33"	32.00'	17.56'	17.37'	S62°18'14"W
C5	16°17'34"	201.00'	56.92'	56.73'	N88°53'53"E
C6	2°51'23"	201.00'	10.02'	10.02'	N80°21'29"E
C7	46°36'37"	32.00'	26.02'	25.31'	S32°37'44"E
C8	62°27'31"	32.00'	35.51'	34.38'	S71°10'15"E
C9	80°43'47"	181.00'	25.51'	25.49'	N53°26'07"E
C10	77°07'01"	32.00'	43.07'	39.88'	N30°22'41"E
C11	3°07'33"	201.00'	10.73'	10.73'	S16°36'31"E
C12	16°04'49"	201.00'	52.80'	52.75'	S27°36'21"E
C13	23°53'27"	50.00'	20.70'	20.55'	S11°46'46"E
C14	23°53'27"	50.00'	20.85'	20.70'	S35°57'13"E
C15	17°15'30"	50.00'	15.06'	15.00'	S59°31'53"W
C16	51°23'07"	50.00'	44.84'	43.36'	N66°26'08"W
C17	40°30'33"	50.00'	35.35'	34.61'	N43°32'08"W
C18	46°26'21"	50.00'	39.68'	38.60'	N00°32'42"W
C19	37°50'24"	50.00'	33.02'	32.43'	N41°05'45"E
C20	5°20'39"	50.00'	5.53'	5.53'	N83°12'03"E
C21	68°31'19"	50.00'	57.66'	54.77'	S33°08'43"W
C22	7°47'28"	181.00'	25.46'	25.43'	S02°41'10"E
C23	113°45'53"	32.00'	63.53'	53.80'	S84°11'50"E
C24	102°56'49"	15.00'	26.95'	23.48'	S81°41'18"W
C25	2°23'56"	1555.00'	65.12'	65.12'	S78°20'25"E
C26	2°15'14"	1555.00'	62.51'	62.51'	S80°41'36"E
C27	2°02'15"	1555.00'	55.30'	55.29'	S83°31'09"E
C28	2°01'15"	1555.00'	55.30'	55.29'	S85°32'07"E
C29	3°20'22"	1555.00'	94.70'	94.69'	S87°36'55"E
C30	0°36'46"	1555.00'	16.64'	16.64'	S89°43'00"E
C31	53°07'48"	25.00'	23.18'	22.36'	N63°27'30"W
C32	85°49'19"	25.00'	41.81'	37.11'	N11°10'04"E
C33	10°28'36"	140.61'	25.69'	25.65'	N53°53'26"E
C34	18°37'49"	140.61'	45.33'	45.13'	N39°17'25"E
C35	3°33'18"	140.61'	8.34'	8.34'	N28°17'21"E
C36	16°59'19"	32.00'	9.49'	9.38'	S34°58'53"W
C37	46°34'09"	32.00'	26.01'	25.30'	S66°41'38"W
C38	44°10'09"	32.00'	24.67'	24.06'	N61°00'48"E
C39	4°45'16"	181.00'	13.95'	13.95'	N85°37'53"E
C40	45°56'51"	32.00'	25.12'	24.46'	N39°28'17"E

LINE TABLE		
LINE	LENGTH	BEARING
L1	22.63'	S84°48'02"W
L3	3.71'	S00°02'56"E
L4	3.94'	S00°02'56"E

pima county assessor

SEE BOOK 62 PAGE 038 M&P
2007-1

S31,T12S,R13E

\MP62\62038- 07/12/07

0 40 80 120 160

FEET

"ELECTRONIC DATA PROVIDED"