ASSESSOR'S RECORD MAP — LAYOUT — (RESUB 59/014 M&P)

305-36

SANTA RITA FOOTHILLS ESTATES II
LOTS 41,42,120-122,163-167,199,235,247-253 & 287-291 & COMMON AREA A & C

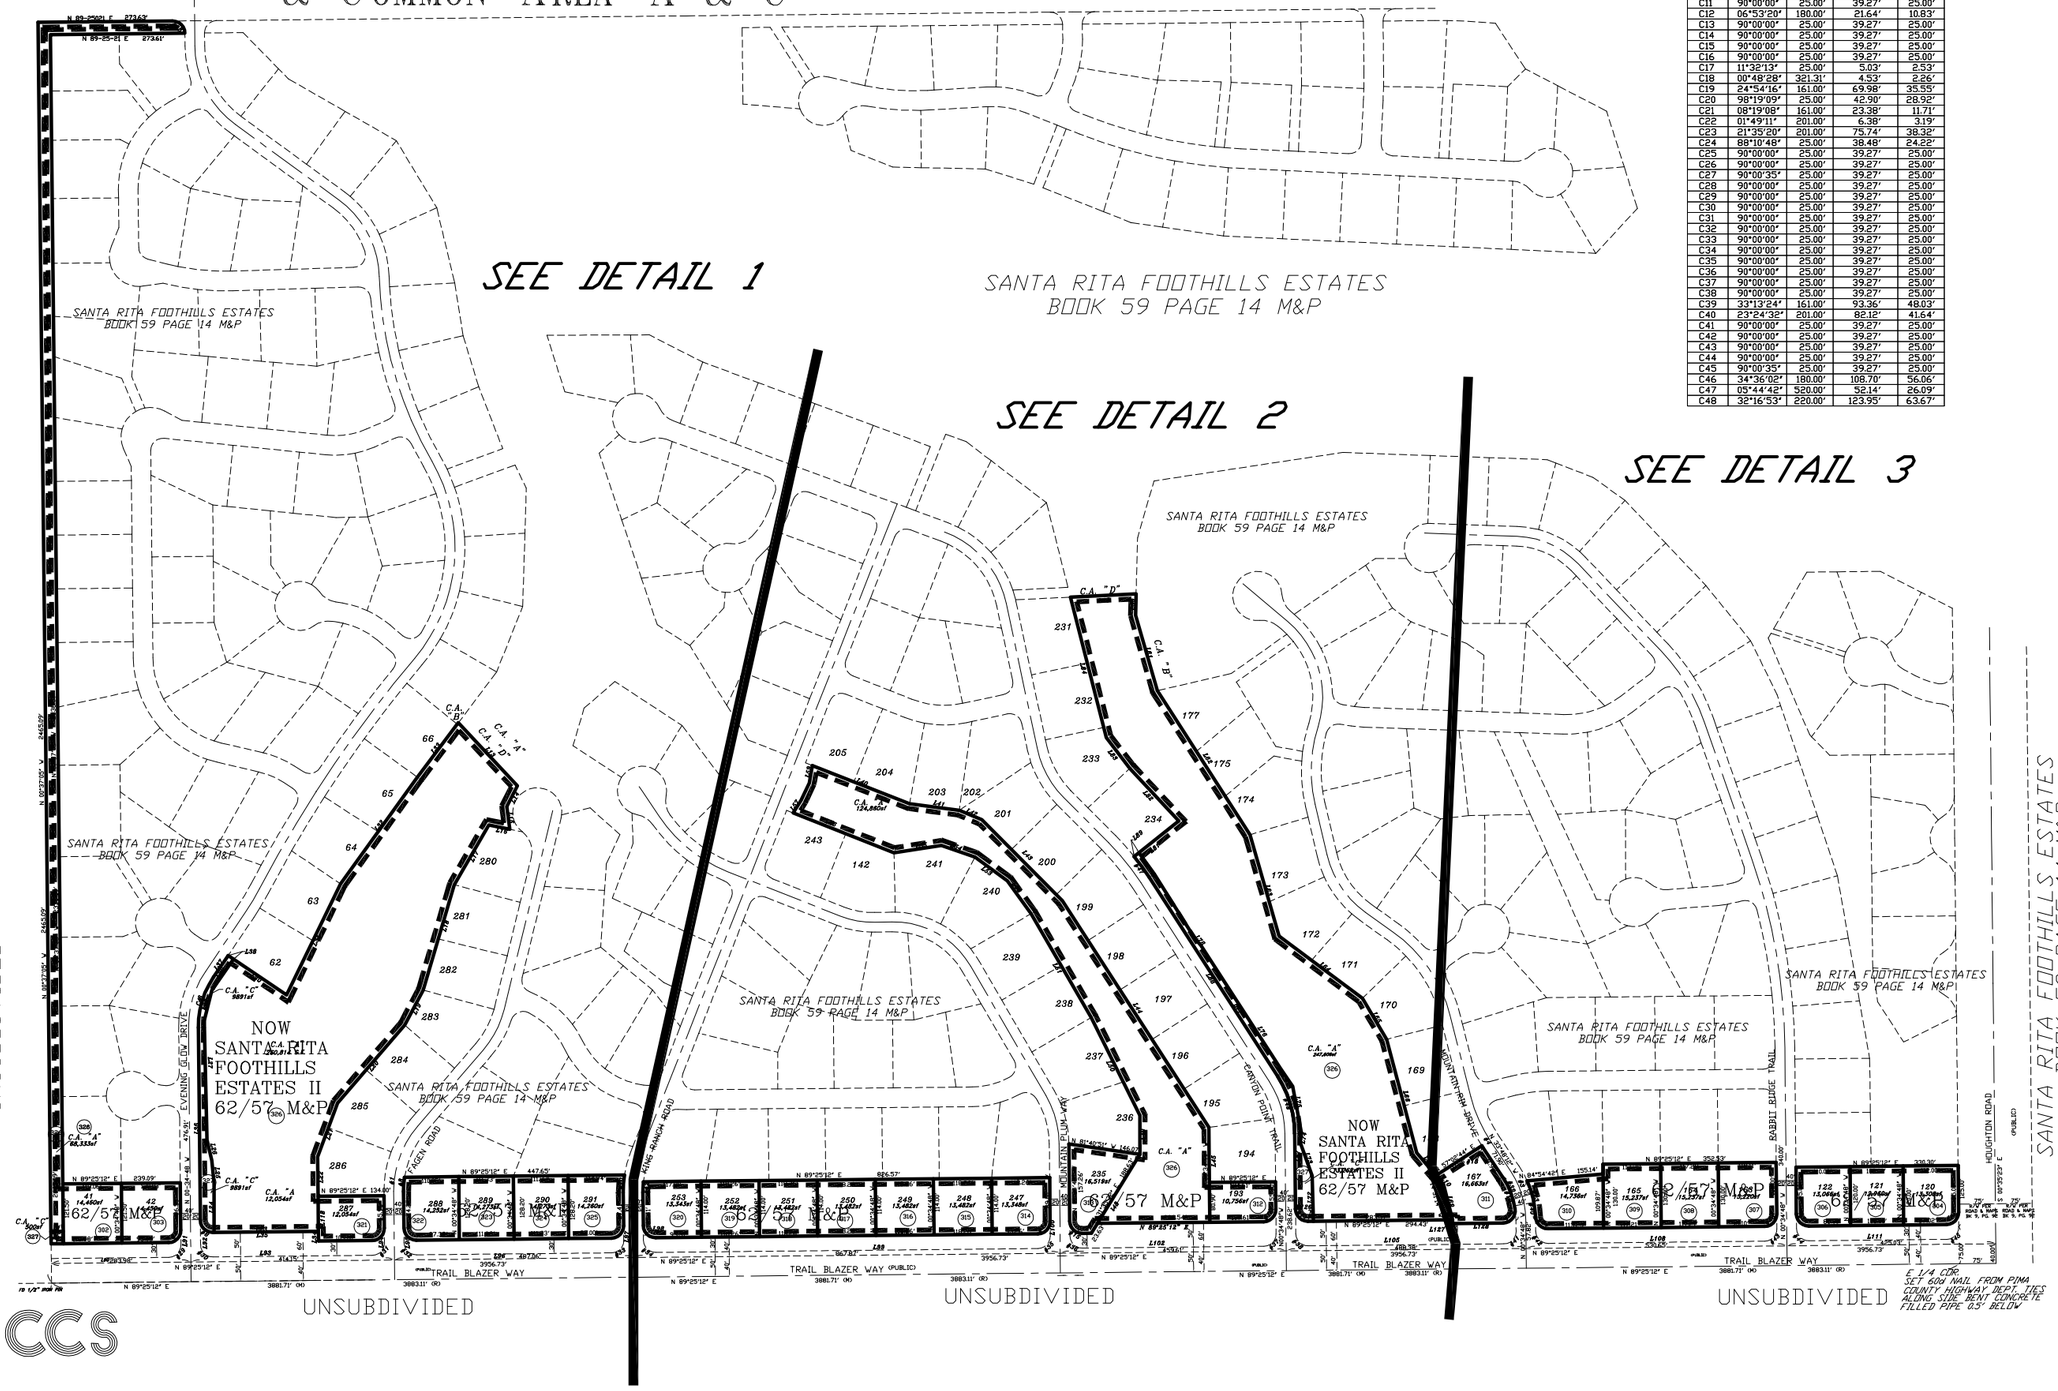

CURVE DATA TABLE

NUMBER	DELTA	RADIUS	ARC LENGTH	TANGENT
C1	41°17'49"	200.00'	144.15'	75.37'
C2	22°07'14"	200.00'	77.22'	39.09'
C3	33°13'24"	181.00'	104.95'	54.00'
C4	19°24'45"	301.31'	102.09'	51.54'
C5	90°00'00"	25.00'	39.27'	25.00'
C6	90°00'00"	25.00'	39.27'	25.00'
C7	90°00'00"	25.00'	39.27'	25.00'
C8	09°15'03"	180.00'	29.06'	14.56'
C9	90°00'00"	25.00'	39.27'	25.00'
C10	09°21'48"	220.00'	35.95'	18.02'
C11	90°00'00"	25.00'	39.27'	25.00'
C12	06°53'20"	180.00'	21.64'	10.83'
C13	90°00'00"	25.00'	39.27'	25.00'
C14	90°00'00"	25.00'	39.27'	25.00'
C15	90°00'00"	25.00'	39.27'	25.00'
C16	90°00'00"	25.00'	39.27'	25.00'
C17	11°32'13"	25.00'	5.03'	2.53'
C18	00°48'28"	321.31'	4.53'	2.26'
C19	24°54'16"	161.00'	69.98'	35.55'
C20	98°19'09"	25.00'	42.90'	28.92'
C21	08°19'08"	161.00'	23.38'	11.71'
C22	01°49'11"	201.00'	6.38'	3.19'
C23	21°35'20"	201.00'	75.74'	38.32'
C24	88°10'48"	25.00'	38.48'	24.22'
C25	90°00'00"	25.00'	39.27'	25.00'
C26	90°00'00"	25.00'	39.27'	25.00'
C27	90°00'35"	25.00'	39.27'	25.00'
C28	90°00'00"	25.00'	39.27'	25.00'
C29	90°00'00"	25.00'	39.27'	25.00'
C30	90°00'00"	25.00'	39.27'	25.00'
C31	90°00'00"	25.00'	39.27'	25.00'
C32	90°00'00"	25.00'	39.27'	25.00'
C33	90°00'00"	25.00'	39.27'	25.00'
C34	90°00'00"	25.00'	39.27'	25.00'
C35	90°00'00"	25.00'	39.27'	25.00'
C36	90°00'00"	25.00'	39.27'	25.00'
C37	90°00'00"	25.00'	39.27'	25.00'
C38	90°00'00"	25.00'	39.27'	25.00'
C39	33°13'24"	161.00'	93.36'	48.03'
C40	23°24'32"	201.00'	82.12'	41.64'
C41	90°00'00"	25.00'	39.27'	25.00'
C42	90°00'00"	25.00'	39.27'	25.00'
C43	90°00'00"	25.00'	39.27'	25.00'
C44	90°00'00"	25.00'	39.27'	25.00'
C45	90°00'35"	25.00'	39.27'	25.00'
C46	34°36'02"	180.00'	108.70'	56.06'
C47	05°44'42"	520.00'	52.14'	26.09'
C48	32°16'53"	220.00'	123.95'	63.67'

LINE DATA TABLE

NUMBER	BEARING	DISTANCE
L1	N 89°25'12" E	25.00'
L2	N 00°37'05" W	25.00'
L3	N 89°25'12" E	25.00'
L4	N 00°37'05" W	20.00'
L5	N 89°25'12" E	40.00'
L6	N 89°25'12" E	40.00'
L7	N 89°25'12" E	40.00'
L8	N 89°25'12" E	40.00'
L9	N 89°25'12" E	40.00'
L10	N 40°27'25" W	23.37'
L11	N 87°33'54" W	40.18'
L12	N 89°25'12" E	40.00'
L13	N 43°08'41" W	175.78'
L14	N 27°06'19" E	47.67'
L15	N 07°24'19" W	46.39'
L16	N 78°22'13" W	43.36'
L17	N 30°00'14" E	140.39'
L18	N 16°25'51" E	223.60'
L19	N 27°46'42" E	80.46'
L20	N 40°43'01" E	209.52'
L21	N 20°25'39" E	116.32'
L22	N 00°34'48" W	80.59'
L23	N 89°25'12" E	212.37'
L24	N 00°00'58" E	100.54'
L25	N 06°09'52" W	46.04'
L26	N 12°37'04" W	42.64'
L27	N 01°25'32" W	242.56'
L28	N 13°55'37" E	63.75'
L29	N 35°03'22" E	77.52'
L30	S 55°58'46" E	130.04'
L31	N 25°56'39" E	251.26'
L32	N 35°49'25" E	267.39'
L33	N 36°54'13" E	138.69'
L34	S 00°34'48" E	20.00'
L35	S 89°25'12" W	215.15'
L36	N 00°34'48" W	391.91'
L37	N 34°01'14" E	53.17'
L38	S 55°58'46" E	13.34'
L39	N 89°25'12" E	2.78'
L40	N 68°35'01" W	212.26'
L41	N 82°29'32" W	102.06'
L42	N 67°17'41" W	49.75'
L43	N 44°52'18" W	238.68'
L44	N 32°51'41" W	548.98'
L45	N 00°34'49" W	112.00'
L46	N 00°34'49" W	80.90'
L47	N 89°25'12" E	228.54'
L48	N 31°35'32" E	165.00'
L49	N 00°00'00" E	79.13'
L50	N 26°30'21" W	222.56'
L51	N 30°04'30" W	244.00'
L52	N 35°54'27" W	82.79'
L53	N 53°42'07" W	81.45'
L54	N 70°42'08" W	72.27'
L55	N 81°04'59" E	97.70'
L56	N 68°27'34" W	220.71'
L57	N 32°20'40" E	29.77'
L58	N 25°30'52" E	39.43'
L59	N 10°04'01" E	36.07'
L60	N 01°30'47" E	43.44'
L61	N 16°04'49" W	159.60'
L62	N 32°45'42" W	348.51'
L63	N 16°03'37" W	214.36'
L64	N 53°13'15" W	211.77'
L65	N 30°29'59" W	96.80'
L66	N 14°51'45" W	238.93'
L67	N 40°27'25" W	60.47'
L68	N 40°27'25" W	23.37'
L69	N 14°31'14" W	74.81'
L70	N 89°25'12" E	283.37'
L71	N 00°27'57" E	3.39'
L72	N 01°36'05" W	92.21
L73	N 19°45'12" W	73.38'
L74	N 10°31'39" E	17.20'
L75	N 10°39'09" W	97.58'
L76	N 34°03'17" W	44.65'
L77	N 32°56'12" W	298.12'
L78	N 41°04'37" W	18.18'
L79	N 32°09'27" W	155.20'
L80	N 35°44'02" W	53.37'
L81	N 51°23'37" E	103.66'
L82	N 43°00'14" W	146.25'
L83	N 37°31'01" W	78.68'
L84	N 14°16'25" W	294.98'
L85	N 87°13'51" E	133.59'
L86	NOT USED	---
L87	N 00°34'48" W	153.62'
L88	N 32°51'41" W	481.20'
L89	N 51°23'37" E	12.50'
L90	N 89°25'12" E	238.99'
L91	N 00°34'48" W	30.00'
L92	N 00°34'48" W	50.00'
L93	N 89°25'12" E	324.15'
L94	N 00°34'48" W	30.00'
L95	N 00°34'48" W	30.00'
L96	N 89°25'12" E	397.06'
L97	N 00°34'48" W	30.00'
L98	N 00°34'48" W	30.00'
L99	N 89°25'12" E	777.87'
L100	N 00°34'48" W	30.00'
L101	N 00°34'48" W	30.00'
L102	N 89°25'12" E	369.61'
L103	N 00°34'48" W	50.00'
L104	N 00°34'48" W	50.00'
L105	N 89°25'12" E	398.38'
L106	N 00°34'48" W	22.82'
L107	N 00°34'48" W	22.82'
L108	N 89°25'12" E	440.65'
L109	N 00°34'48" W	30.00'
L110	N 00°34'48" W	30.00'
L111	N 89°25'12" E	280.02'
L112	N 32°22'28" W	10.00'
L113	N 57°37'32" E	10.45'
L114	N 13°56'27" W	90.59'
L115	N 89°58'18" E	57.72'
L116	N 75°39'37" E	36.48'
L117	NOT USED	---
L118	N 00°34'48" W	90.96'
L119	N 00°34'48" W	65.96'
L120	N 89°25'12" E	86.23'
L121	S 63°04'27" E	20.04'
L122	N 00°34'48" W	34.25'
L123	N 00°34'48" W	27.83'
L124	N 58°52'59" W	47.15'
L125	N 89°25'12" E	20.00'
L126	N 89°25'12" E	11.06'
L127	N 00°34'48" W	7.50'
L128	N 89°25'12" E	102.52'

SANTA RITA FOOTHILLS ESTATES BOOK 59 PAGE 14 M&P

pima county assessor

SEE BOOK 62 PAGE 057 M&P 2007-1

S26,T17S,R15E

:\MP62\62057- 12/12/07 REV DMI

0 150 300 450 600

FEET

"ELECTRONIC DATA PROVIDED"

CCS