ASSESSOR'S RECORD MAP
118-20

BARRIO OCHOA
LOTS 001-005 & COMMON AREA A

(RESUB 02/020 M&P)

CURVE TABLE						
CURVE	LENGTH	RADIUS	TANGENT	DELTA	CHORD	CHORD BEARING
C1	31.45	20.00	20.03	90°05'53"	28.31	S45°21'49"E
C2	31.45	20.00	20.03	90°05'37"	28.31	S45°21'42"E
C3	31.38	20.00	19.97	89°54'23"	28.26	S44°38'18"W
C4	31.38	20.00	19.97	89°54'07"	28.26	N44°38'11"E

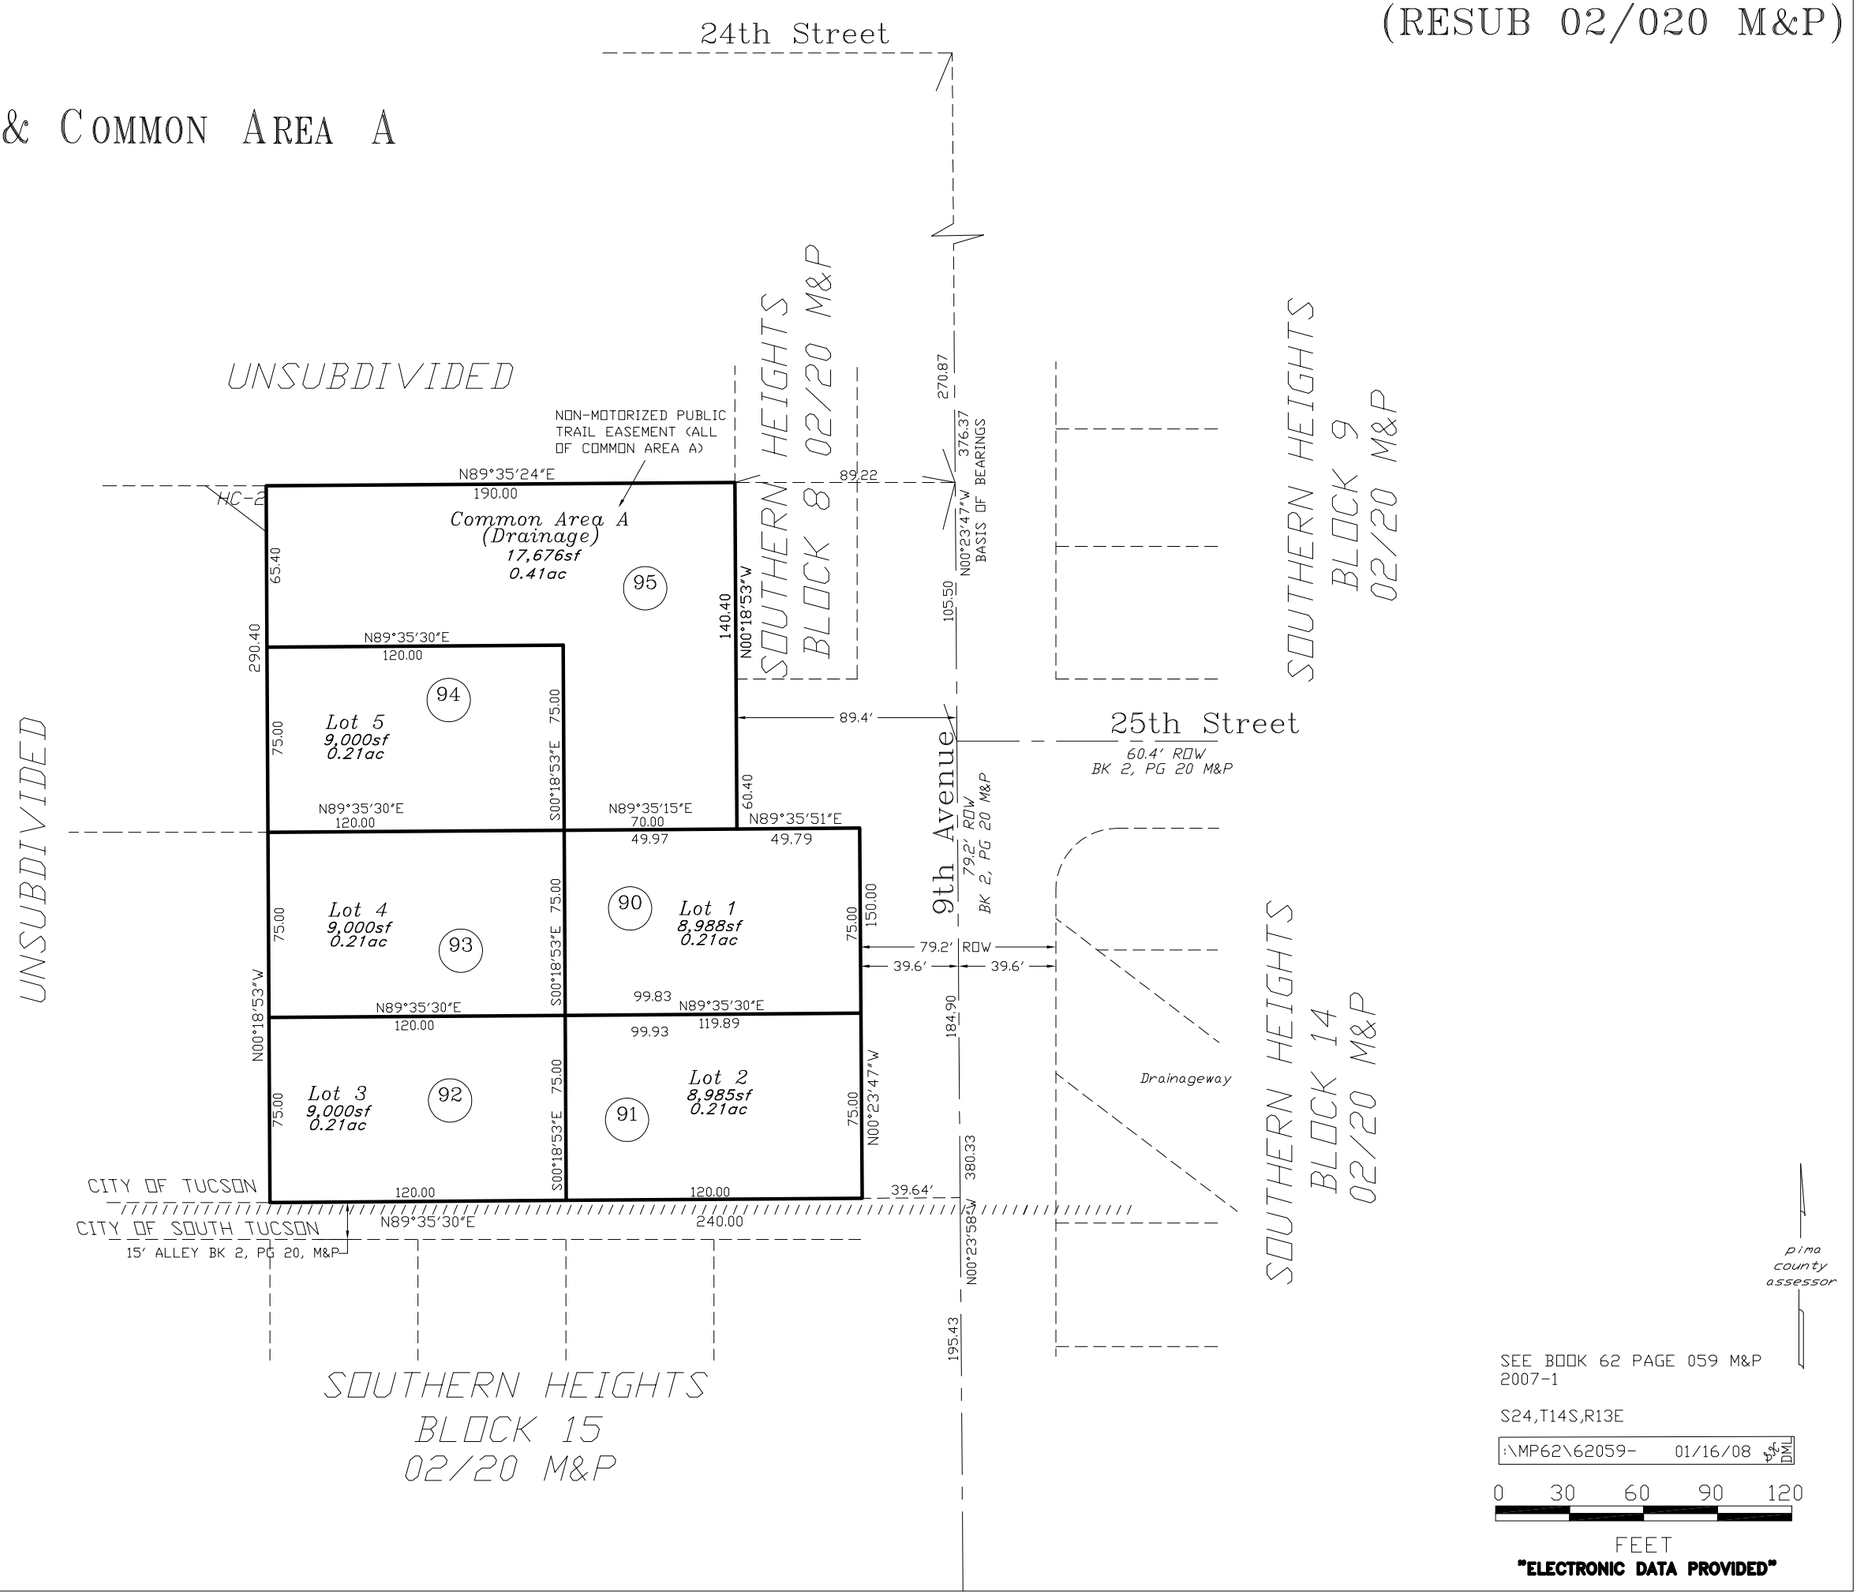

SEE BOOK 62 PAGE 059 M&P
2007-1

S24,T14S,R13E

:\MP62\62059- 01/16/08 DML

0 30 60 90 120
FEET

"ELECTRONIC DATA PROVIDED"

CCS