ASSESSOR'S RECORD MAP

101-05

INA AUTO CAR CARE CENTER

LOTS 001-006

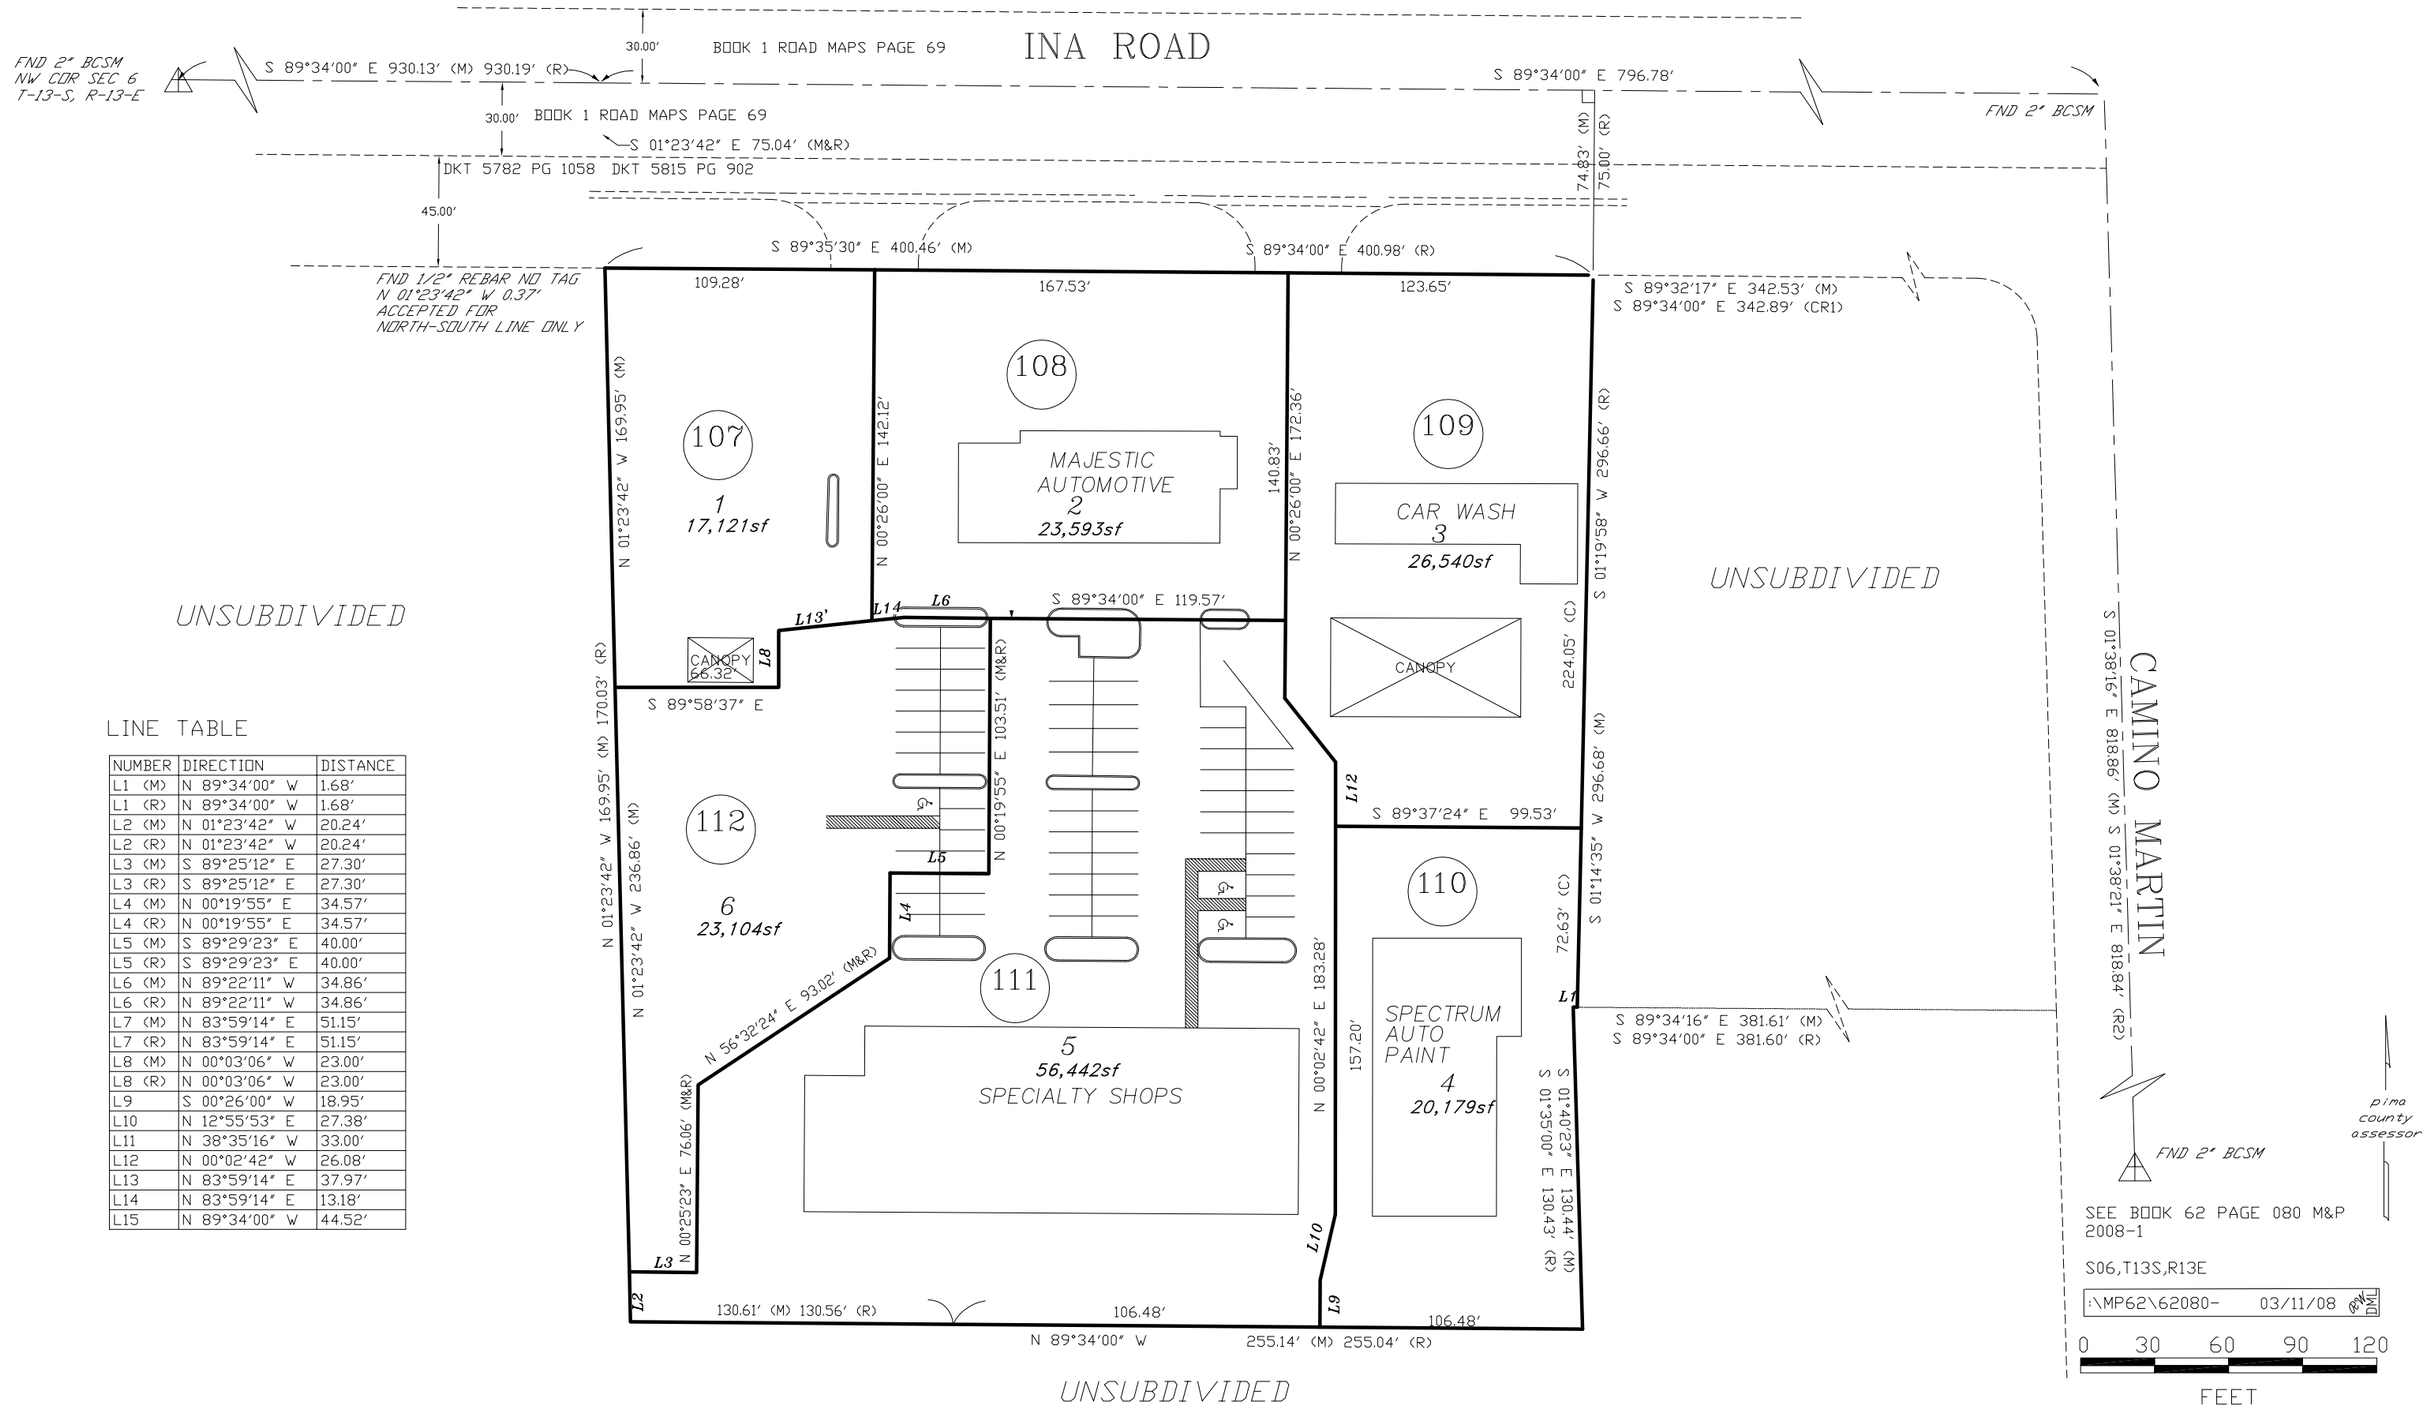

LINE TABLE

NUMBER	DIRECTION	DISTANCE
L1 (M)	N 89°34'00" W	1.68'
L1 (R)	N 89°34'00" W	1.68'
L2 (M)	N 01°23'42" W	20.24'
L2 (R)	N 01°23'42" W	20.24'
L3 (M)	S 89°25'12" E	27.30'
L3 (R)	S 89°25'12" E	27.30'
L4 (M)	N 00°19'55" E	34.57'
L4 (R)	N 00°19'55" E	34.57'
L5 (M)	S 89°29'23" E	40.00'
L5 (R)	S 89°29'23" E	40.00'
L6 (M)	N 89°22'11" W	34.86'
L6 (R)	N 89°22'11" W	34.86'
L7 (M)	N 83°59'14" E	51.15'
L7 (R)	N 83°59'14" E	51.15'
L8 (M)	N 00°03'06" W	23.00'
L8 (R)	N 00°03'06" W	23.00'
L9	S 00°26'00" W	18.95'
L10	N 12°55'53" E	27.38'
L11	N 38°35'16" W	33.00'
L12	N 00°02'42" W	26.08'
L13	N 83°59'14" E	37.97'
L14	N 83°59'14" E	13.18'
L15	N 89°34'00" W	44.52'