ASSESSOR'S RECORD MAP

226-23

THE PINES PHASE II

LOTS 001-265 & COMMON AREA A & B

LAYOUT

(RESUB 58/015 M&P)

BOUNDARY LINE TABLE		
LINE	LENGTH	BEARING
L55	29.83	N35°46'19"E
L56	23.24	N48°34'11"E
L57	25.26	N62°41'06"W
L58	20.02	N39°19'46"W
L61	29.63	N26°17'20"W
L62	19.32	N59°56'55"W
L63	30.04	N76°05'51"W
L64	29.51	N83°53'57"E
L65	30.02	N81°41'19"W

BOUNDARY LINE TABLE		
LINE	LENGTH	BEARING
L70	13.82	N34°36'55"E
L71	11.84	N31°48'59"E
L72	12.91	N63°05'39"E
L73	24.04	N89°43'59"W
L74	16.93	N82°45'50"E
L75	32.83	N76°52'28"E
L76	20.24	N59°10'33"E
L77	23.66	N64°16'54"E
L78	21.32	N88°00'23"W

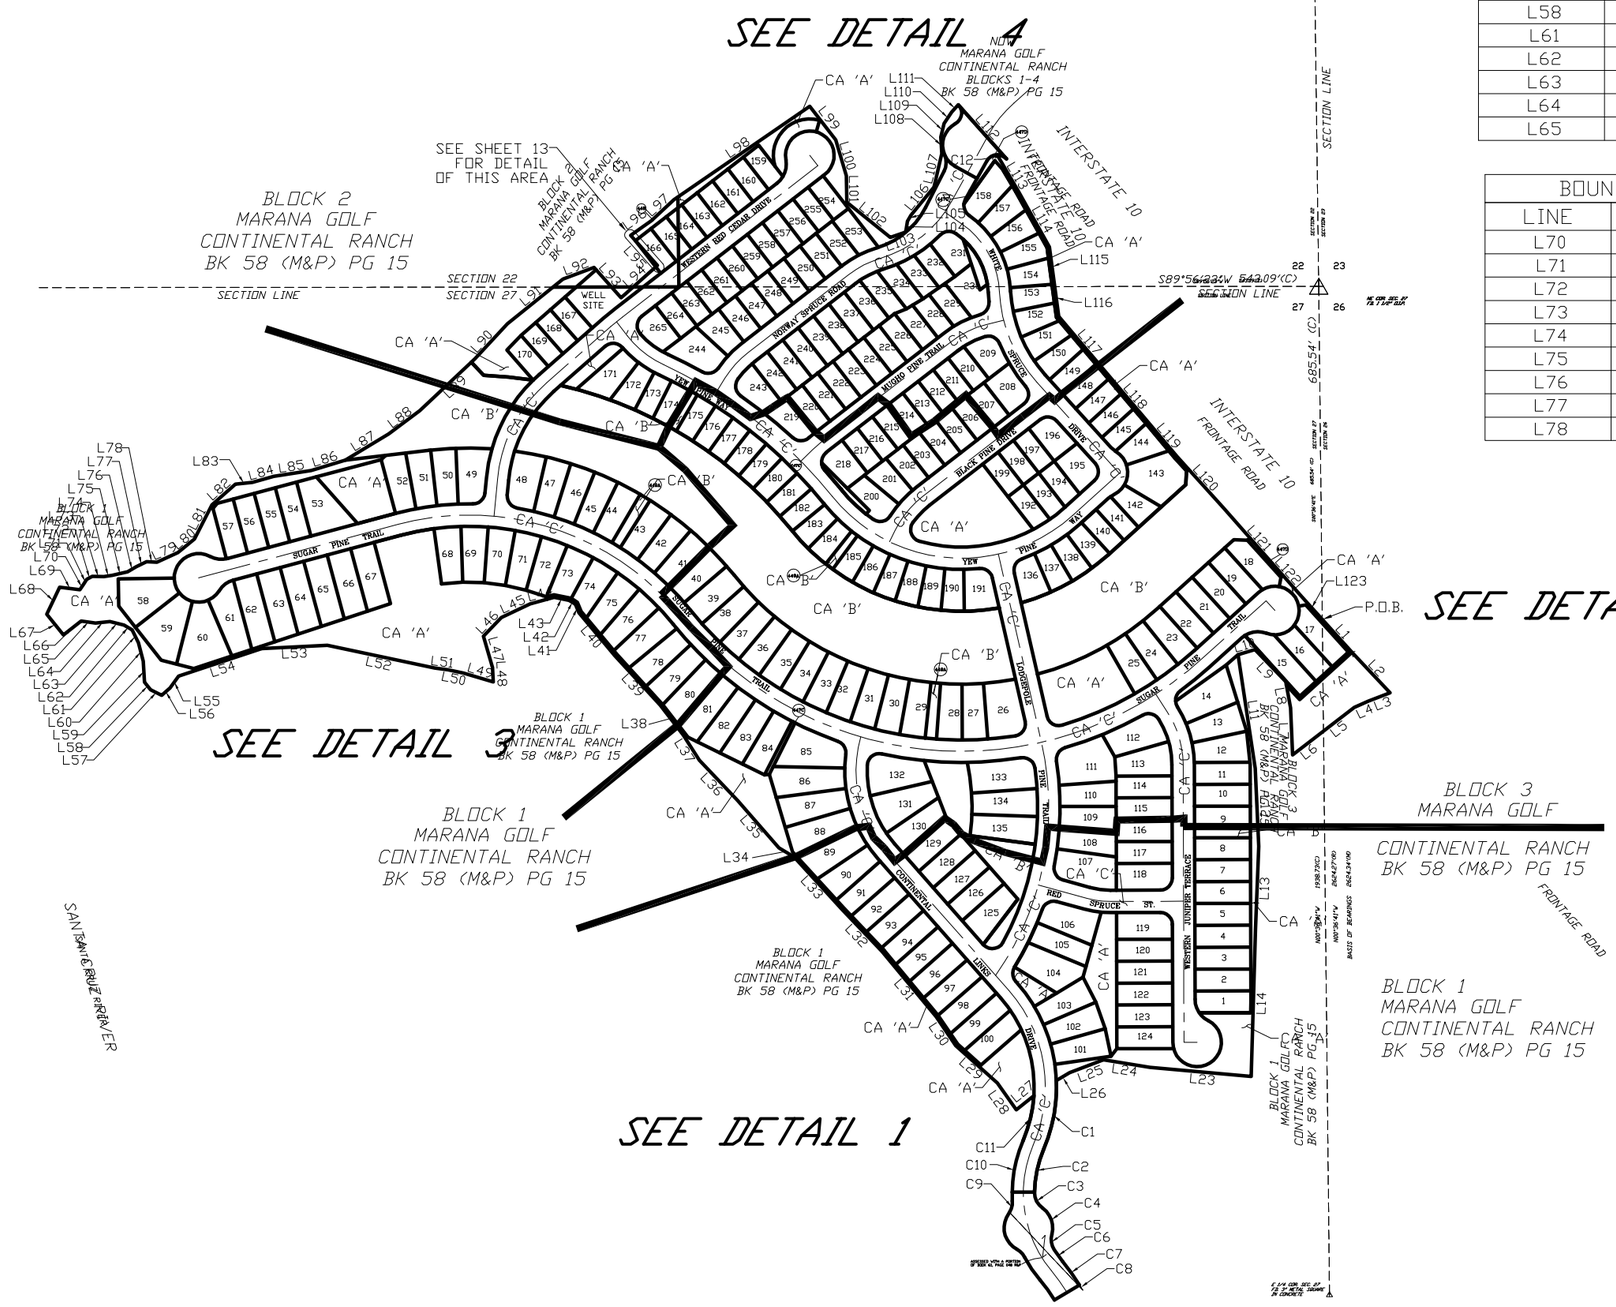

SEE BOOK 62 PAGE 085 M&P
2011-1

S22, S26 & S27,T12S,R12E

:\MP62\62085- 04/19/11 DML

0 150 300 450 600

FEET

"ELECTRONIC DATA PROVIDED"

CCS