Assessor's Record Map

205-33

Harrington Sterling Estates
Lots 001-006 & Common Area A

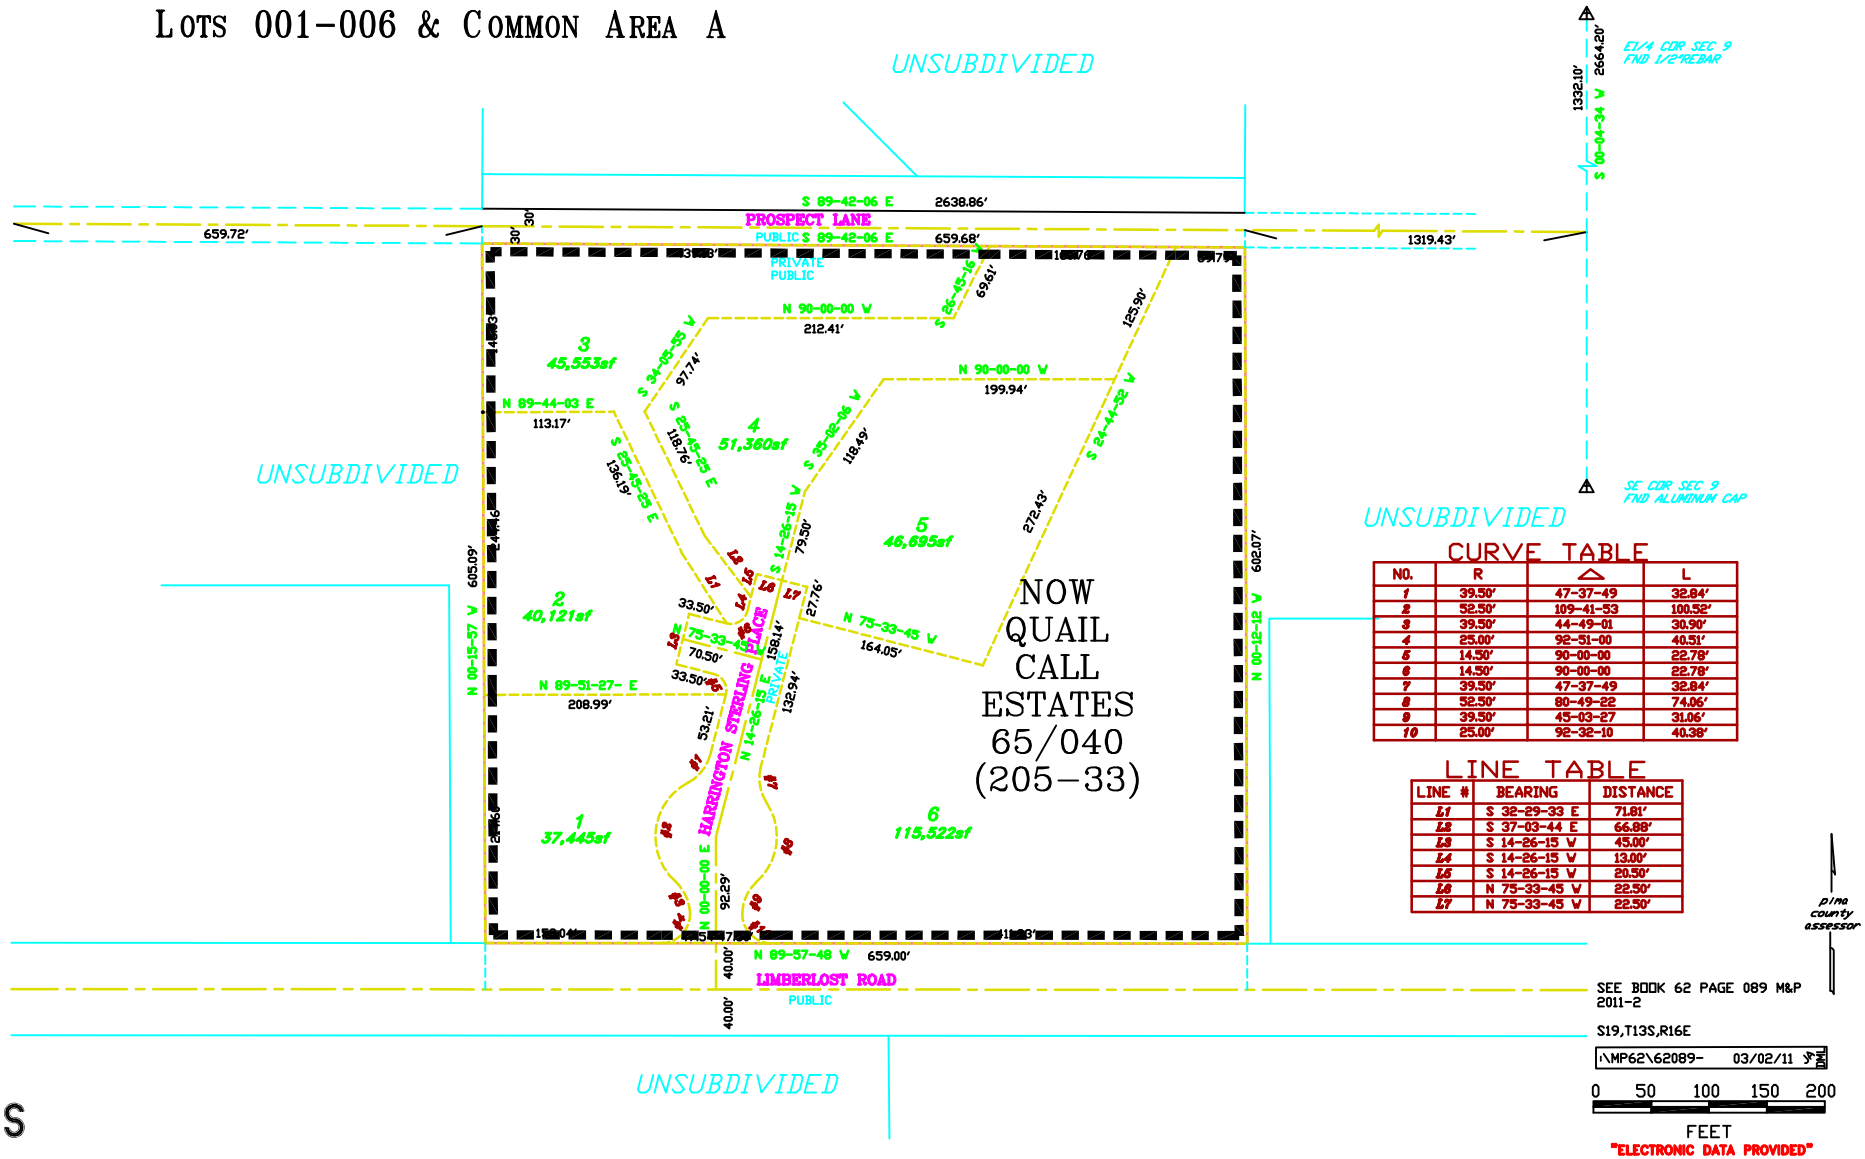

CURVE TABLE

NO.	R	△	L
1	39.50'	47-37-49	32.84'
2	52.50'	109-41-53	100.52'
3	39.50'	44-49-01	30.90'
4	25.00'	92-51-00	40.51'
5	14.50'	90-00-00	22.78'
6	14.50'	90-00-00	22.78'
7	39.50'	47-37-49	32.84'
8	52.50'	80-49-22	74.06'
9	39.50'	45-03-27	31.06'
10	25.00'	92-32-10	40.38'

LINE TABLE

LINE #	BEARING	DISTANCE
L1	S 32-29-33 E	71.81'
L2	S 37-03-44 E	66.88'
L3	S 14-26-15 W	45.00'
L4	S 14-26-15 W	13.00'
L5	S 14-26-15 W	20.50'
L6	N 75-33-45 W	22.50'
L7	N 75-33-45 W	22.50'

SEE BOOK 62 PAGE 089 M&P 2011-2

S19,T13S,R16E

\MP62\62089- 03/02/11

0 50 100 150 200

FEET

"ELECTRONIC DATA PROVIDED"

CCS