ASSESSOR'S RECORD MAP

114-19

BEAR CANYON VISTA
LOTS 001-004 & COMMON AREA A

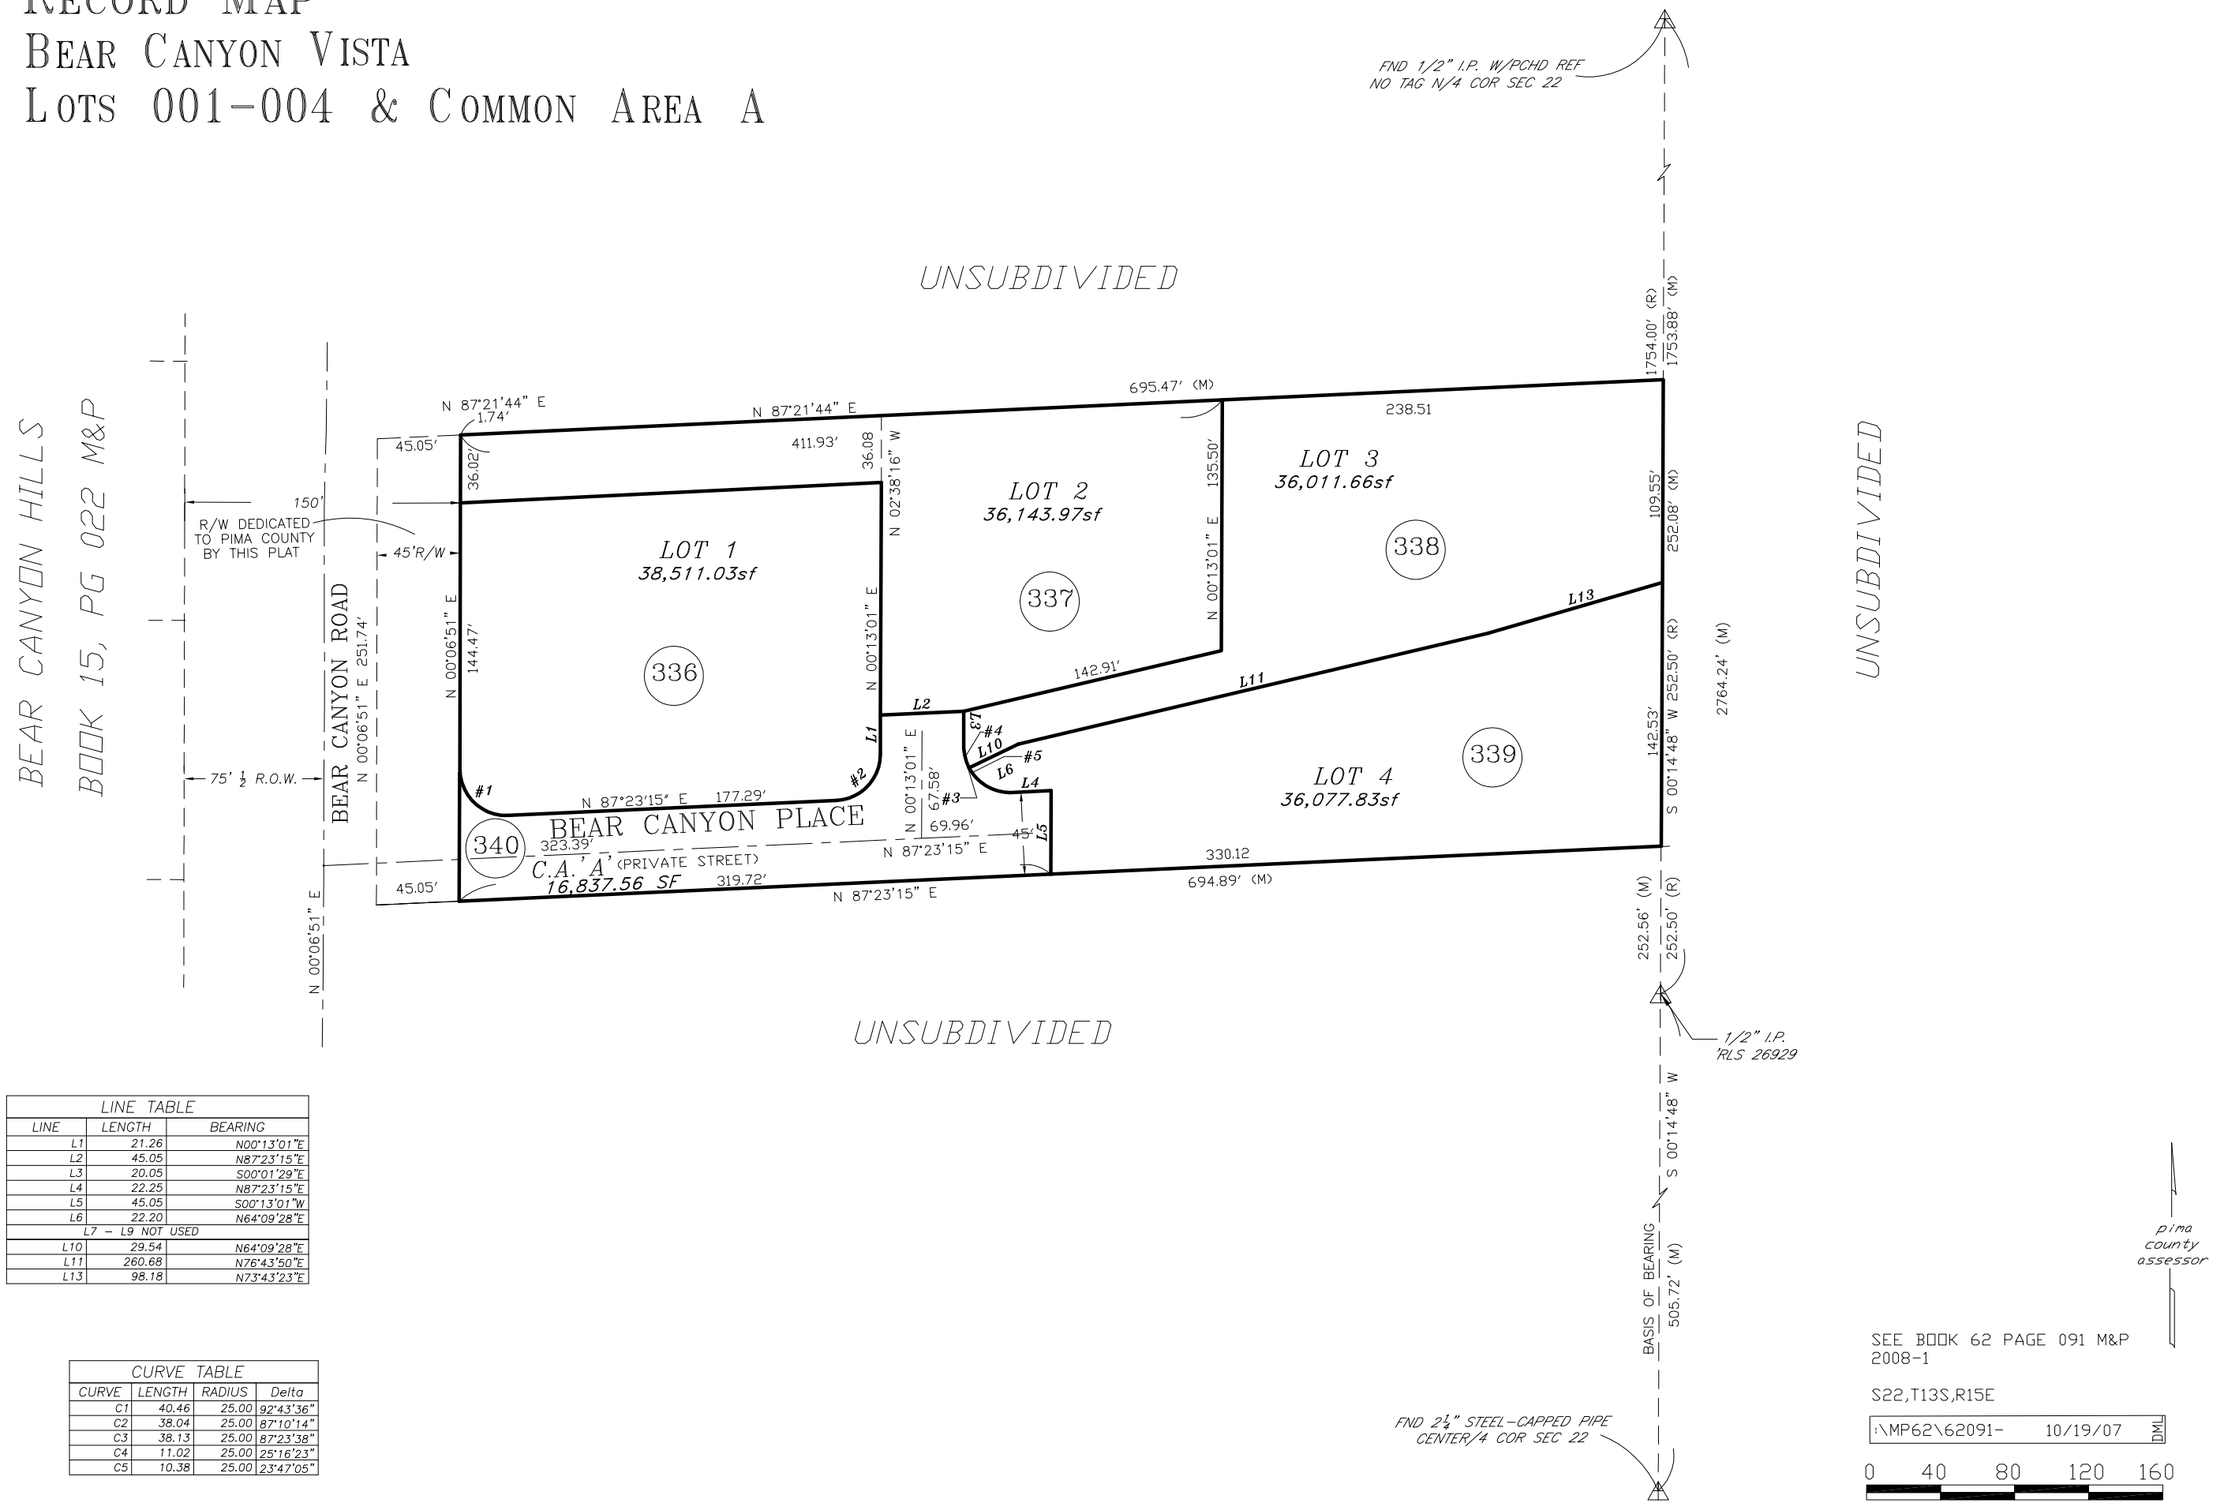

LINE TABLE		
LINE	LENGTH	BEARING
L1	21.26	N00°13'01"E
L2	45.05	N87°23'15"E
L3	20.05	S00°01'29"E
L4	22.25	N87°23'15"E
L5	45.05	S00°13'01"W
L6	22.20	N64°09'28"E
L7 – L9 NOT USED		
L10	29.54	N64°09'28"E
L11	260.68	N76°43'50"E
L13	98.18	N73°43'23"E

CURVE TABLE			
CURVE	LENGTH	RADIUS	Delta
C1	40.46	25.00	92°43'36"
C2	38.04	25.00	87°10'14"
C3	38.13	25.00	87°23'38"
C4	11.02	25.00	25°16'23"
C5	10.38	25.00	23°47'05"

SEE BOOK 62 PAGE 091 M&P
2008-1

S22,T13S,R15E

:\MP62\62091- 10/19/07 DML

0 40 80 120 160

FEET

"ELECTRONIC DATA PROVIDED"