ASSESSOR'S RECORD MAP

121-01

ALAMO LOFTS CONDOMINIUMS
UNITS 001-022 & COMMON AREA A, B, & C

C.E. LINE AND CURVE ANNOTATION

NAME	DIRECTION	LENGTH
EL1	N 0^07'57" E	2.50
EL2	N 0^07'57" E	26.00
EL3	N 89^52'03" W	3.58
EL4	N 0^07'57" E	15.00
EL5	N 89^52'03" W	43.00
EL6	S 0^07'57" W	15.00
EL7	N 0^07'57" E	15.00
EL8	N 89^52'03" W	54.00
EL9	S 0^07'57" W	18.00
EL10	S 0^07'57" W	536.37
EL11	S 2^23'28" E	11.58
EL12	S 89^52'03" E	24.05
EL13	N 0^07'57" E	10.16
EL14	S 0^07'57" W	15.35
EL15	S 89^52'03" E	67.00
EL16	N 0^17'54" E	15.83
EL17	N 0^07'57" E	26.09
EL18	N 0^07'57" E	2.54
EL19	N 89^52'03" W	77.00
EL20	S 0^07'57" W	5.50
EL21	S 71^02'21" W	4.59
EL22	S 0^07'57" W	0.50
EL23	N 0^07'57" E	73.80
EL24	S 89^52'03" E	13.00
EL25	N 0^07'57" E	36.00
EL26	N 89^52'03" W	13.00
EL27	N 0^07'57" E	20.63
EL28	N 51^44'58" E	15.46
EL29	S 89^52'03" E	9.61
EL30	S 0^07'57" W	0.50
EL31	S 71^25'57" E	4.74
EL32	S 0^07'57" W	5.50
EL33	S 89^52'03" E	57.00
EL34	N 0^07'57" E	2.50
EL35	N 0^07'57" E	28.00
EL36	N 0^07'57" E	2.50
EL37	N 89^52'03" W	77.00
EL38	S 0^07'57" W	5.50
EL39	S 71^02'21" W	4.59
EL40	S 0^07'57" W	0.50
EL41	N 0^08'01" E	70.55
EL42	S 89^52'03" E	13.00

NAME	DIRECTION	LENGTH
EL43	N 0^03'39" E	40.00
EL44	N 89^52'03" W	12.95
EL45	N 0^07'57" E	19.88
EL46	N 51^45'00" E	15.46
EL47	S 89^52'03" E	10.11
EL48	S 0^07'57" W	0.50
EL49	S 69^18'41" E	4.27
EL50	S 0^07'57" W	5.50
EL51	S 89^52'03" E	57.00
EL52	N 0^07'57" E	2.50
EL53	N 0^08'46" E	28.00
EL54	N 0^07'57" E	2.50
EL55	N 89^52'03" W	77.50
EL56	S 0^07'57" W	3.06
EL57	S 33^15'55" W	1.64
EL58	N 0^07'57" E	133.11
EL59	S 0^07'57" W	0.50
EL60	S 70^46'27" E	4.59
EL61	S 0^07'57" W	5.50
EL62	S 89^52'03" E	77.08

NAME	DELTA	RADIUS	LENGTH
EC1	90^00'00"	3.00	4.71
EC2	90^00'00"	3.00	4.71
EC3	179^59'56"	3.00	9.42
EC4	56^37'59"	5.00	4.94
EC5	56^37'59"	5.00	4.94
EC6	50^17'28"	18.00	15.80
EC7	47^46'02"	18.00	15.01
EC8	11^58'04"	25.00	5.22
EC9	180^31'48"	3.50	11.03
EC10	79^24'01"	3.00	4.16
EC11	80^24'21"	3.00	4.21
EC12	90^00'00"	5.00	7.85
EC13	90^00'00"	5.00	7.85
EC14	90^00'00"	5.00	7.85
EC15	38^22'59"	5.00	3.35
EC16	90^00'00"	3.00	4.71

NOW
ALAMO
LOFTS
65/039 M&P
(121-01)

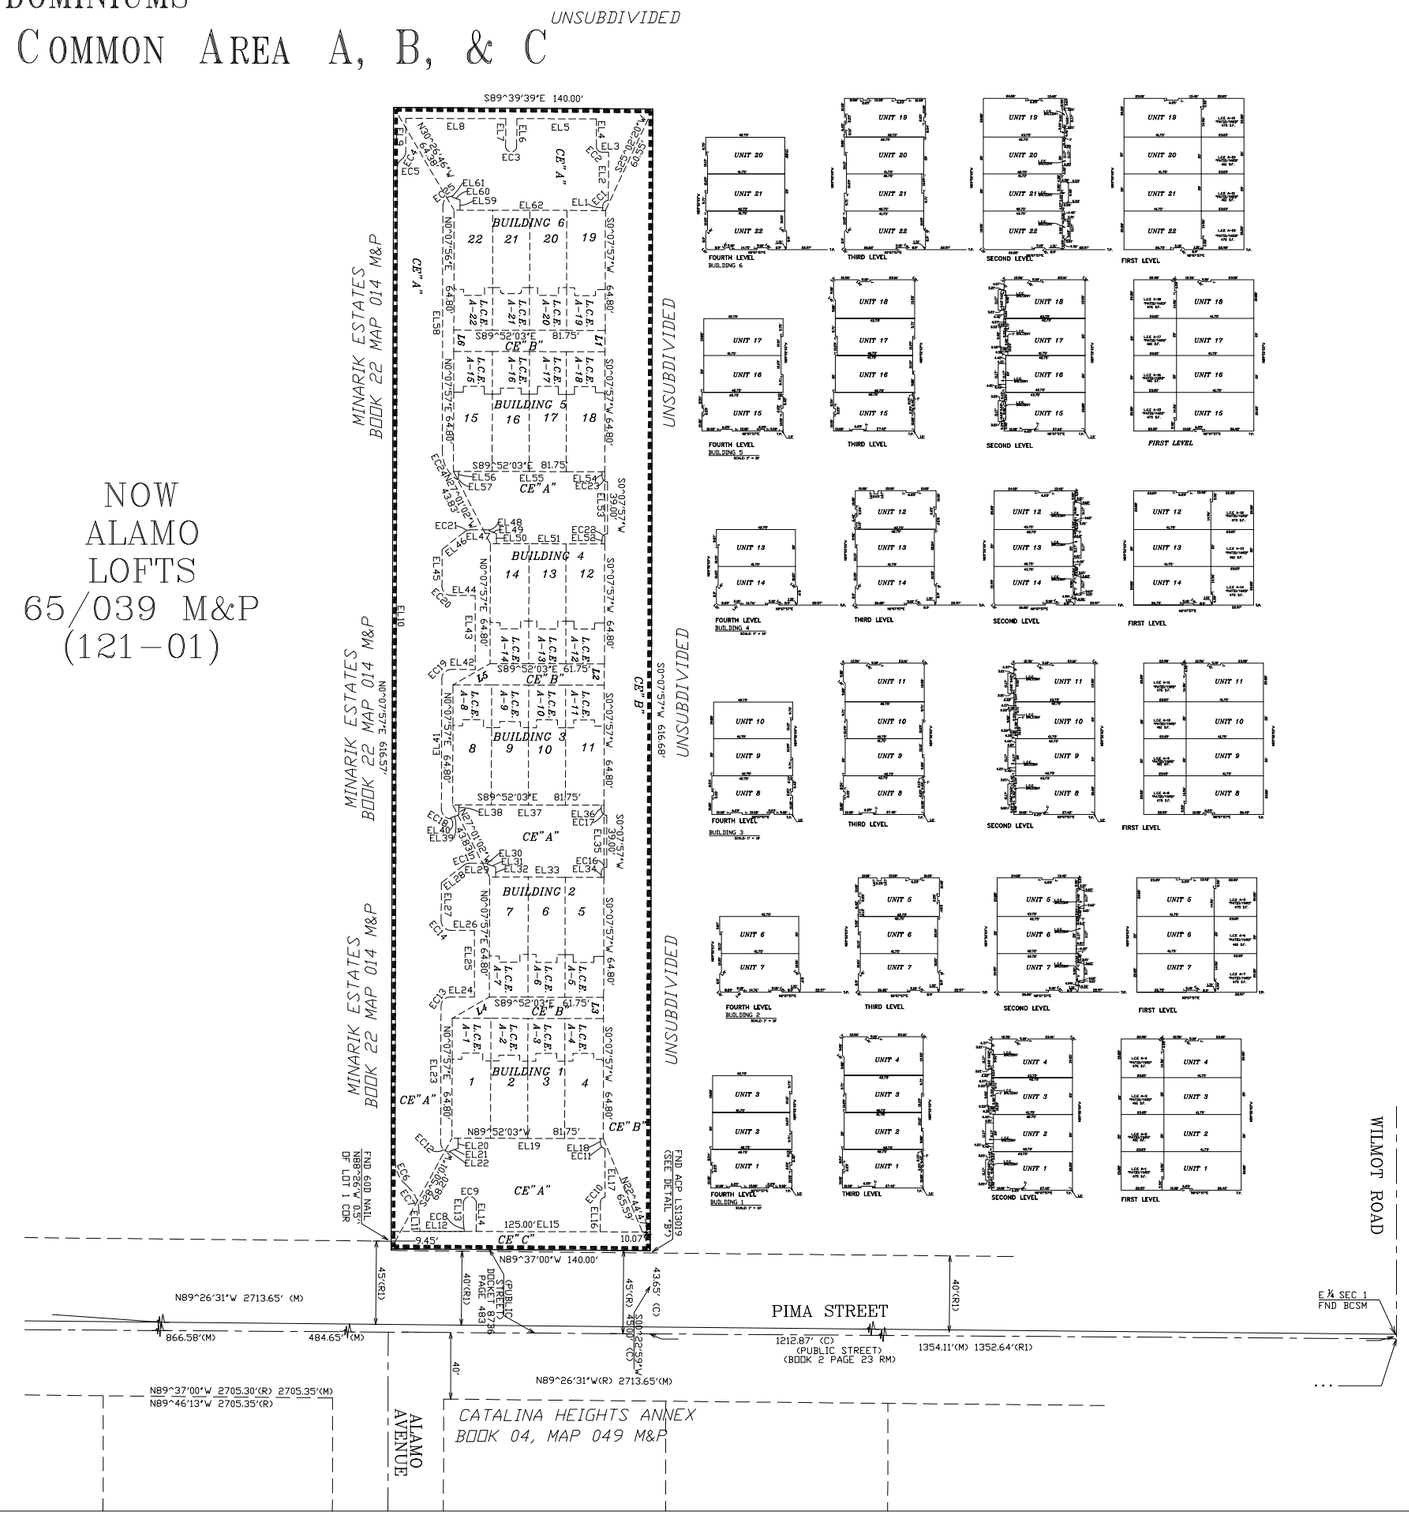

LINE ANNOTATION

No.	DIRECTION	DISTANCE
L1	S 0^07'57" W	11.50
L2	S 0^07'57" W	11.50
L3	S 0^07'57" W	11.50
L4	N 60^13'59" E	23.07
L5	N 60^13'59" E	23.07
L6	N 0^08'05" E	11.50

pima county assessor

SEE BOOK 62 PAGE 095 M&P
2011-2

S00,T00S,R00E

:\MP62\62095- 02/09/11 JA TMD

0 40 80 120 160
FEET

"ELECTRONIC DATA PROVIDED"