ASSESSOR'S RECORD MAP
GHOST RIVER RANCH
LOTS 001-016

114-27

CURVE TABLE			
CURVE	LENGTH	RADIUS	DELTA
C1	136.34'	200.00'	39°03'29"
C2	77.00'	200.00'	22°03'29"
C3	15.71'	180.00'	5°00'00"
C4	52.34'	180.00'	16°39'42"
C5	56.50'	300.00'	10°47'27"
C6	39.57'	25.00'	90°40'59"
C7	151.68'	222.50'	39°03'29"
C8	56.49'	177.50'	18°14'08"
C9	40.94'	25.00'	93°49'21"
C10	32.84'	39.50'	47°37'49"
C11	252.22'	52.50'	275°15'37"
C12	32.84'	39.50'	47°37'49"
C13	39.27'	25.00'	90°00'00"
C14	17.67'	202.50'	5°00'00"
C15	45.80'	157.50'	16°39'42"
C16	60.74'	322.50'	10°47'27"
C17	32.84'	39.50'	47°37'49"
C18	252.22'	52.50'	275°15'37"
C19	32.84'	39.50'	47°37'49"
C20	52.26'	277.50'	10°47'27"
C21	58.89'	202.50'	16°39'42"
C22	13.74'	157.50'	5°00'00"
C23	85.66'	222.50'	22°03'29"
C24	121.00'	177.50'	39°03'29"
C25	38.97'	25.00'	89°19'01"
C26	106.01'	222.50'	27°17'51"
C27	45.67'	222.50'	11°45'38"
C28	63.12'	52.50'	68°53'15"
C29	NOT USED		
C30	85.49'	52.50'	93°18'06"
C31	30.62'	52.50'	33°25'07"
C32	72.99'	52.50'	79°39'09"
C33	NOT USED		
C34	77.96'	52.50'	85°04'50"
C35	30.96'	52.50'	33°47'33"
C36	39.36'	52.50'	42°57'37"
C37	103.93'	52.50'	113°25'37"
C38	4.49'	157.50'	1°37'57"
C39	9.26'	157.50'	3°22'03"
C40	55.51'	177.50'	17°55'06"
C41	65.49'	177.50'	21°08'23"
C42	3.02'	157.50'	1°05'57"
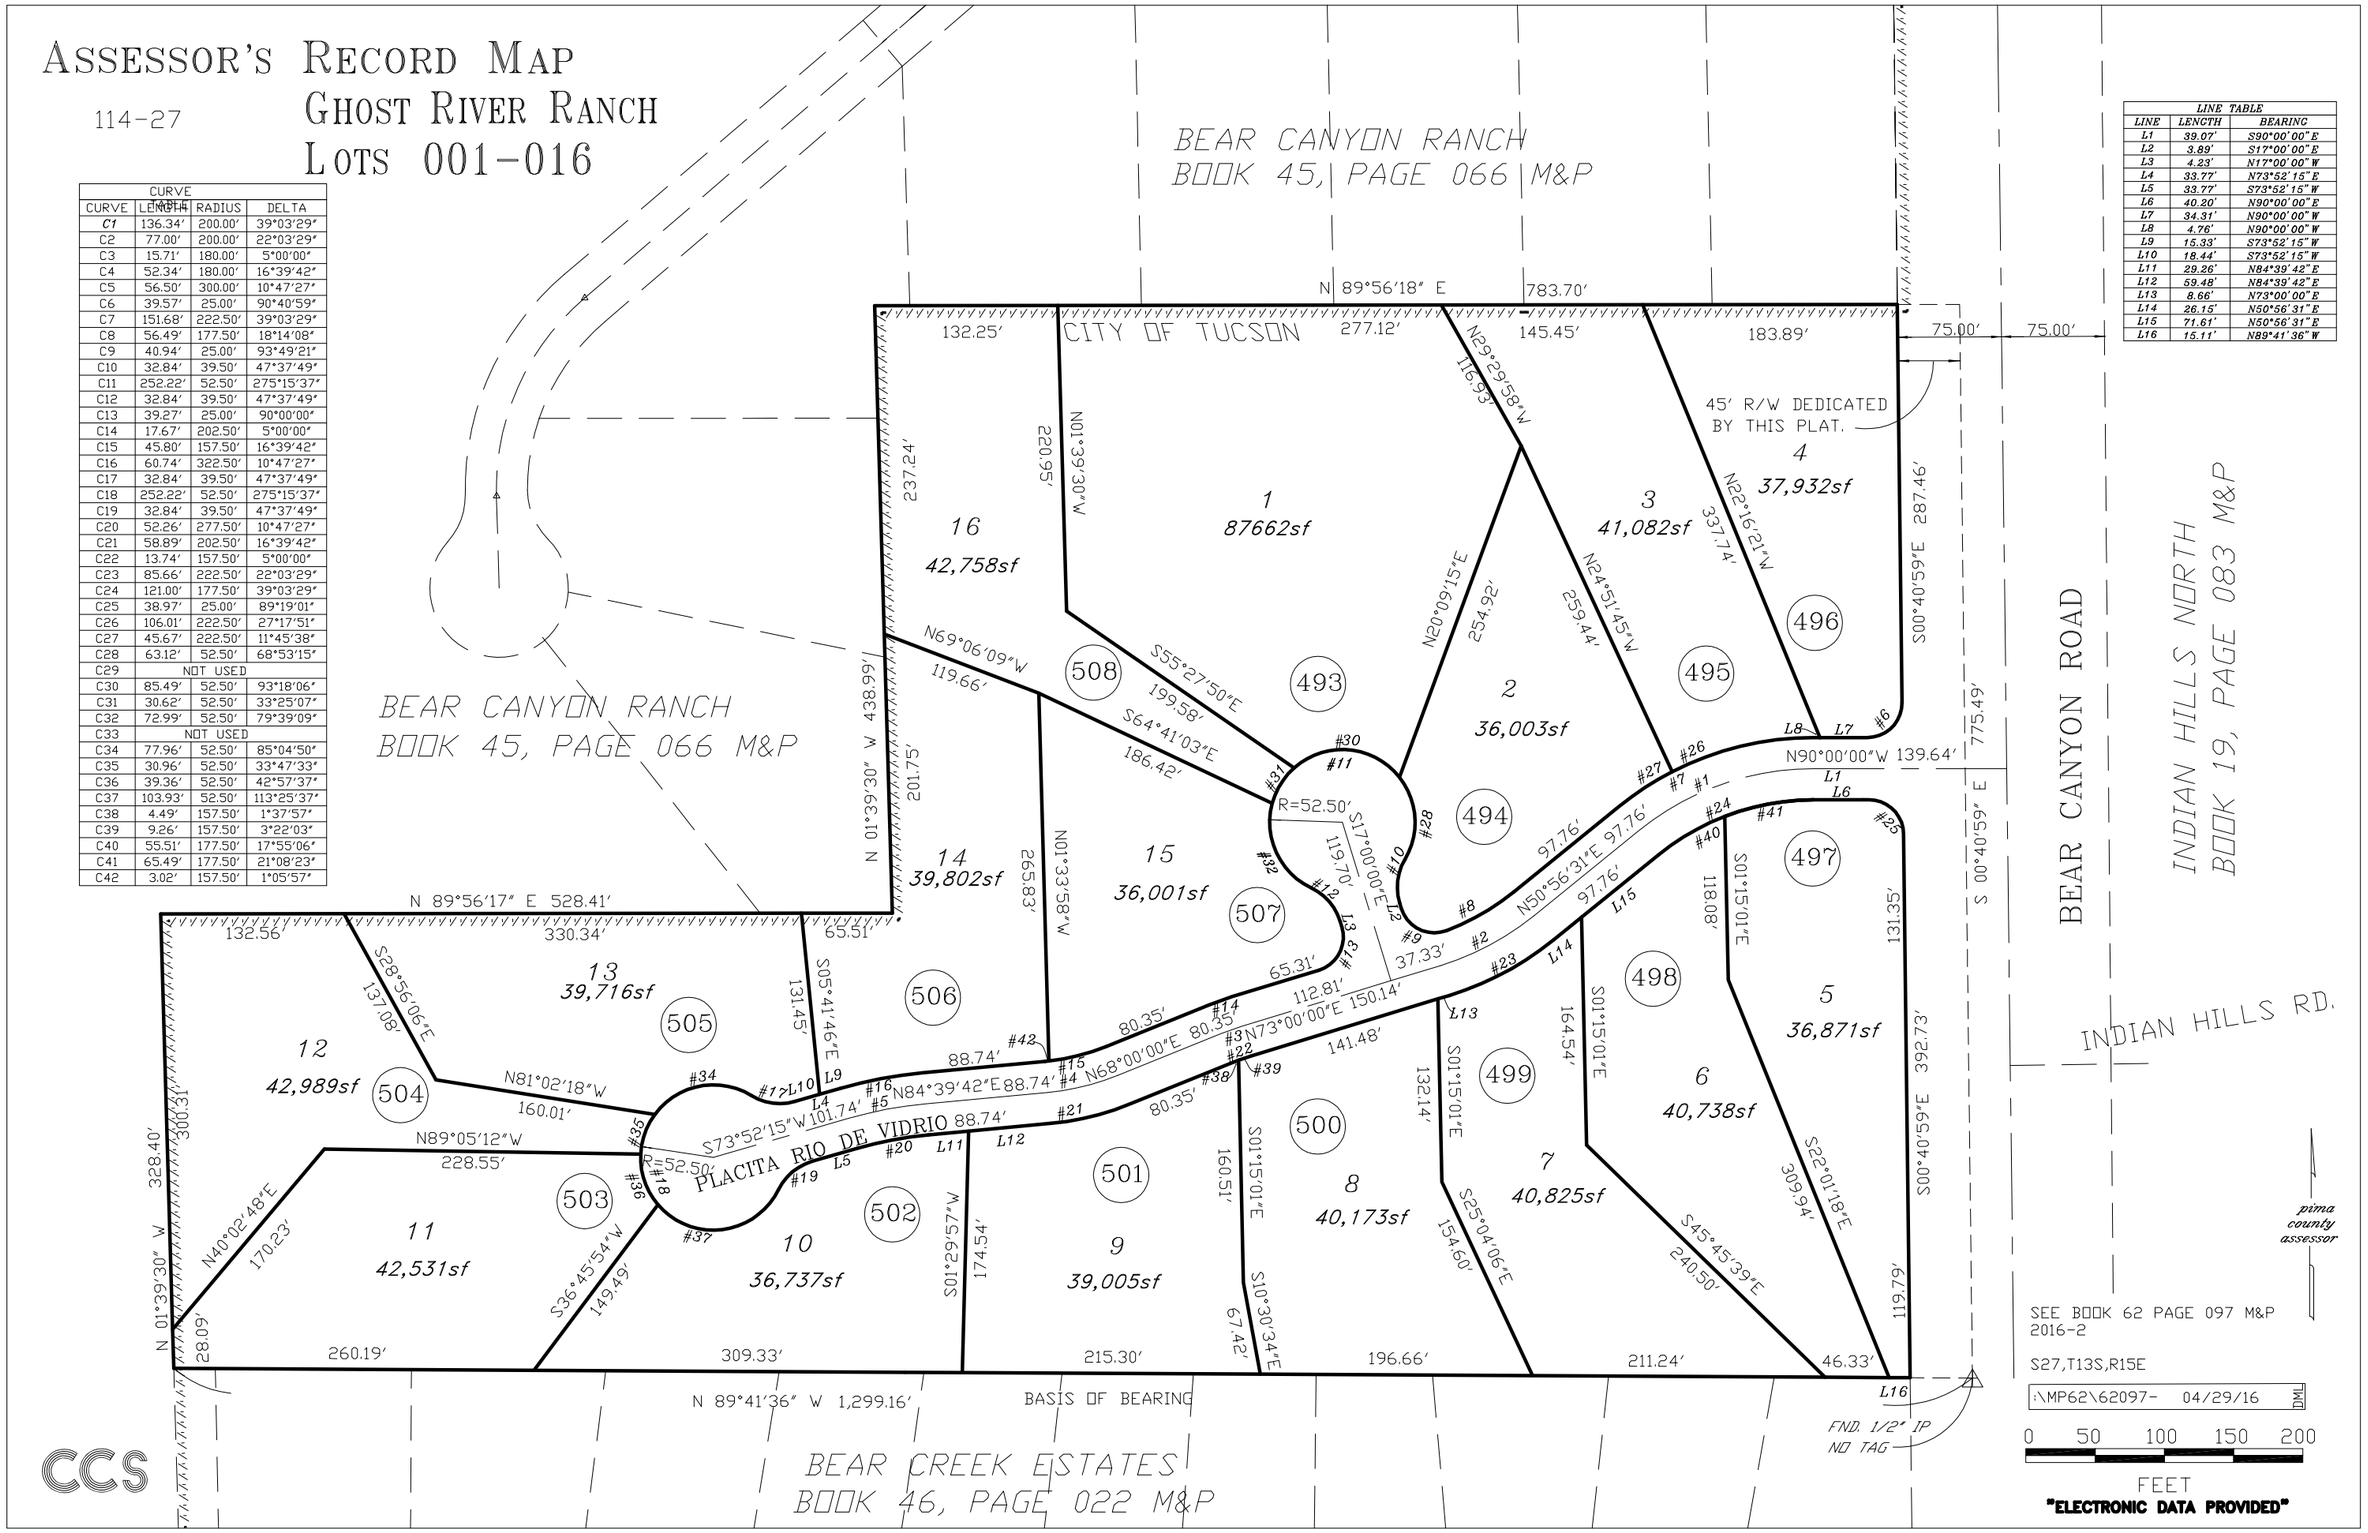
LINE TABLE		
LINE	LENGTH	BEARING
L1	39.07'	S90°00'00"E
L2	3.89'	S17°00'00"E
L3	4.23'	N17°00'00"W
L4	33.77'	N73°52'15"E
L5	33.77'	S73°52'15"W
L6	40.20'	N90°00'00"E
L7	34.31'	N90°00'00"W
L8	4.76'	N90°00'00"W
L9	15.33'	S73°52'15"W
L10	18.44'	S73°52'15"W
L11	29.26'	N84°39'42"E
L12	59.48'	N84°39'42"E
L13	8.66'	N73°00'00"E
L14	26.15'	N50°56'31"E
L15	71.61'	N50°56'31"E
L16	15.11'	N89°41'36"W